


Výkres č.2

**KOMPLEXNÝ VÝKRES PRIESTOROVÉHO USPORIADANIA
A FUNKČNÉHO VYUŽITIA ÚZEMIA S VYZNAČENOU
ZÁVÄZNOU ČASŤOU RIEŠENIA A VEREJNOPROSPEŠNÝMI
STAVBAMI**


M 1 : 10 000

ÚZEMNÝ PLÁN MESTA VRÚTKY

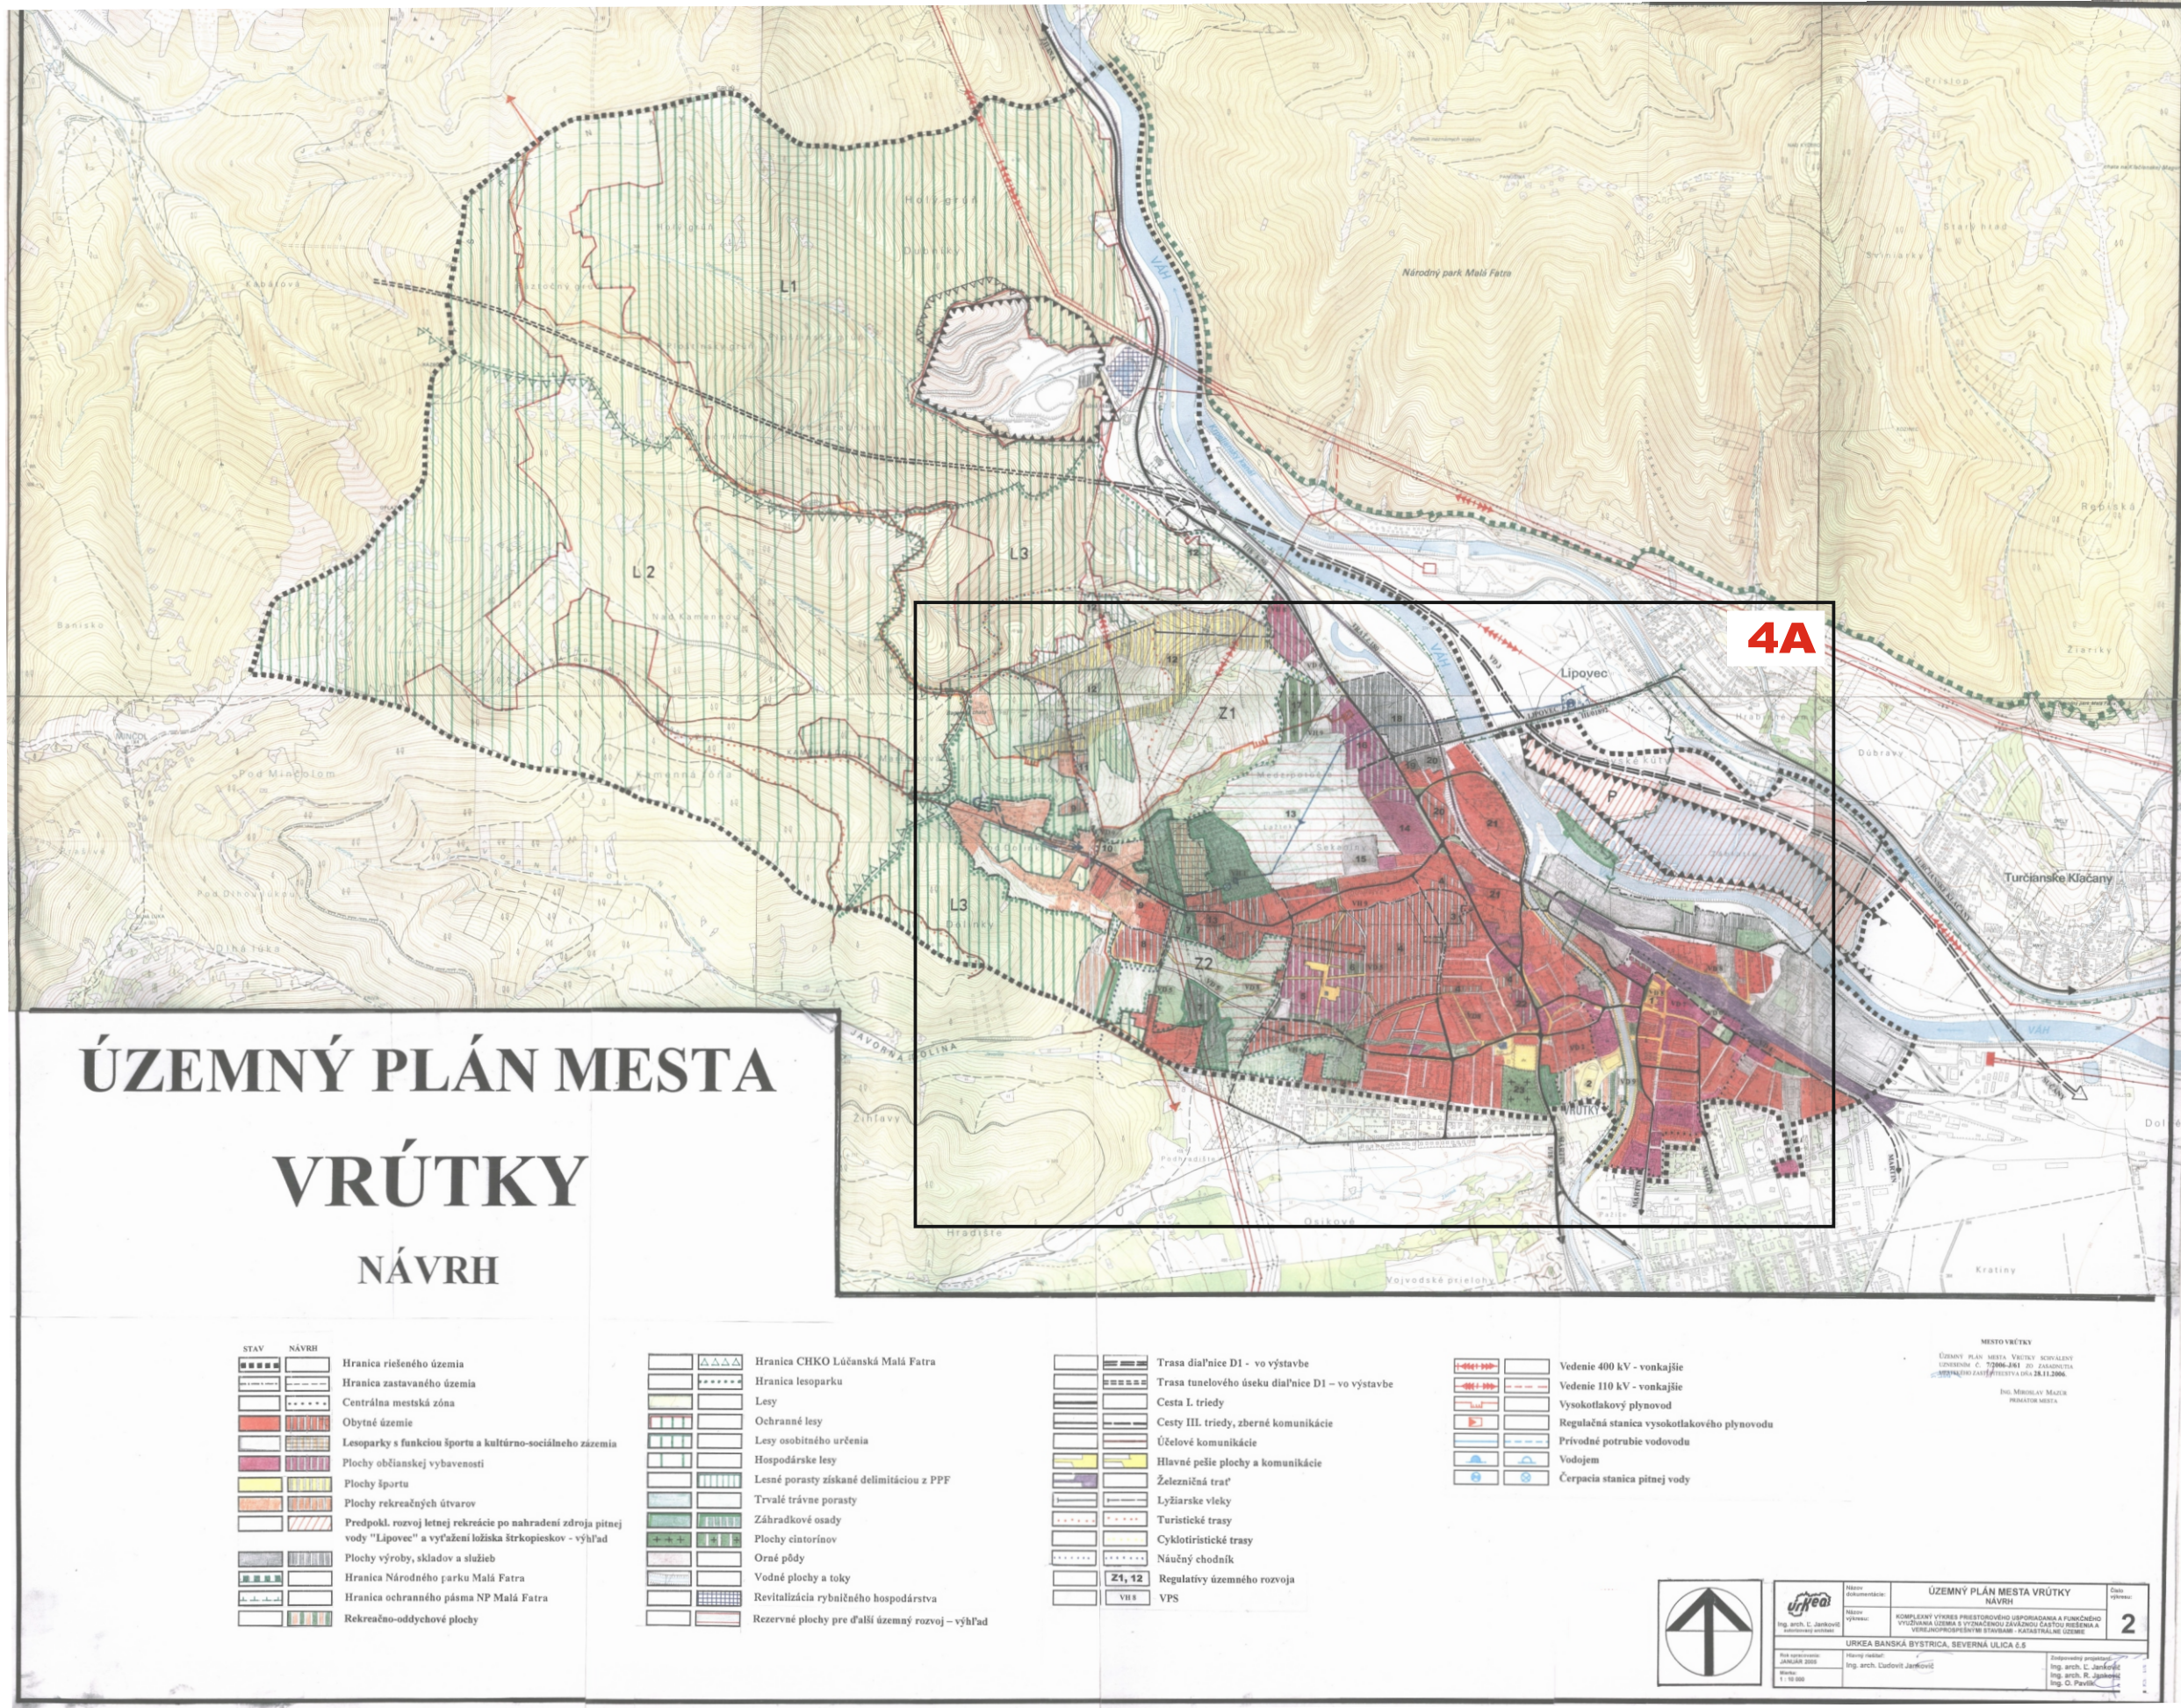

ÚZEMNÝ PLÁN MESTA VRÚTKY
ZMENY A DOPLNKY č.4

4A

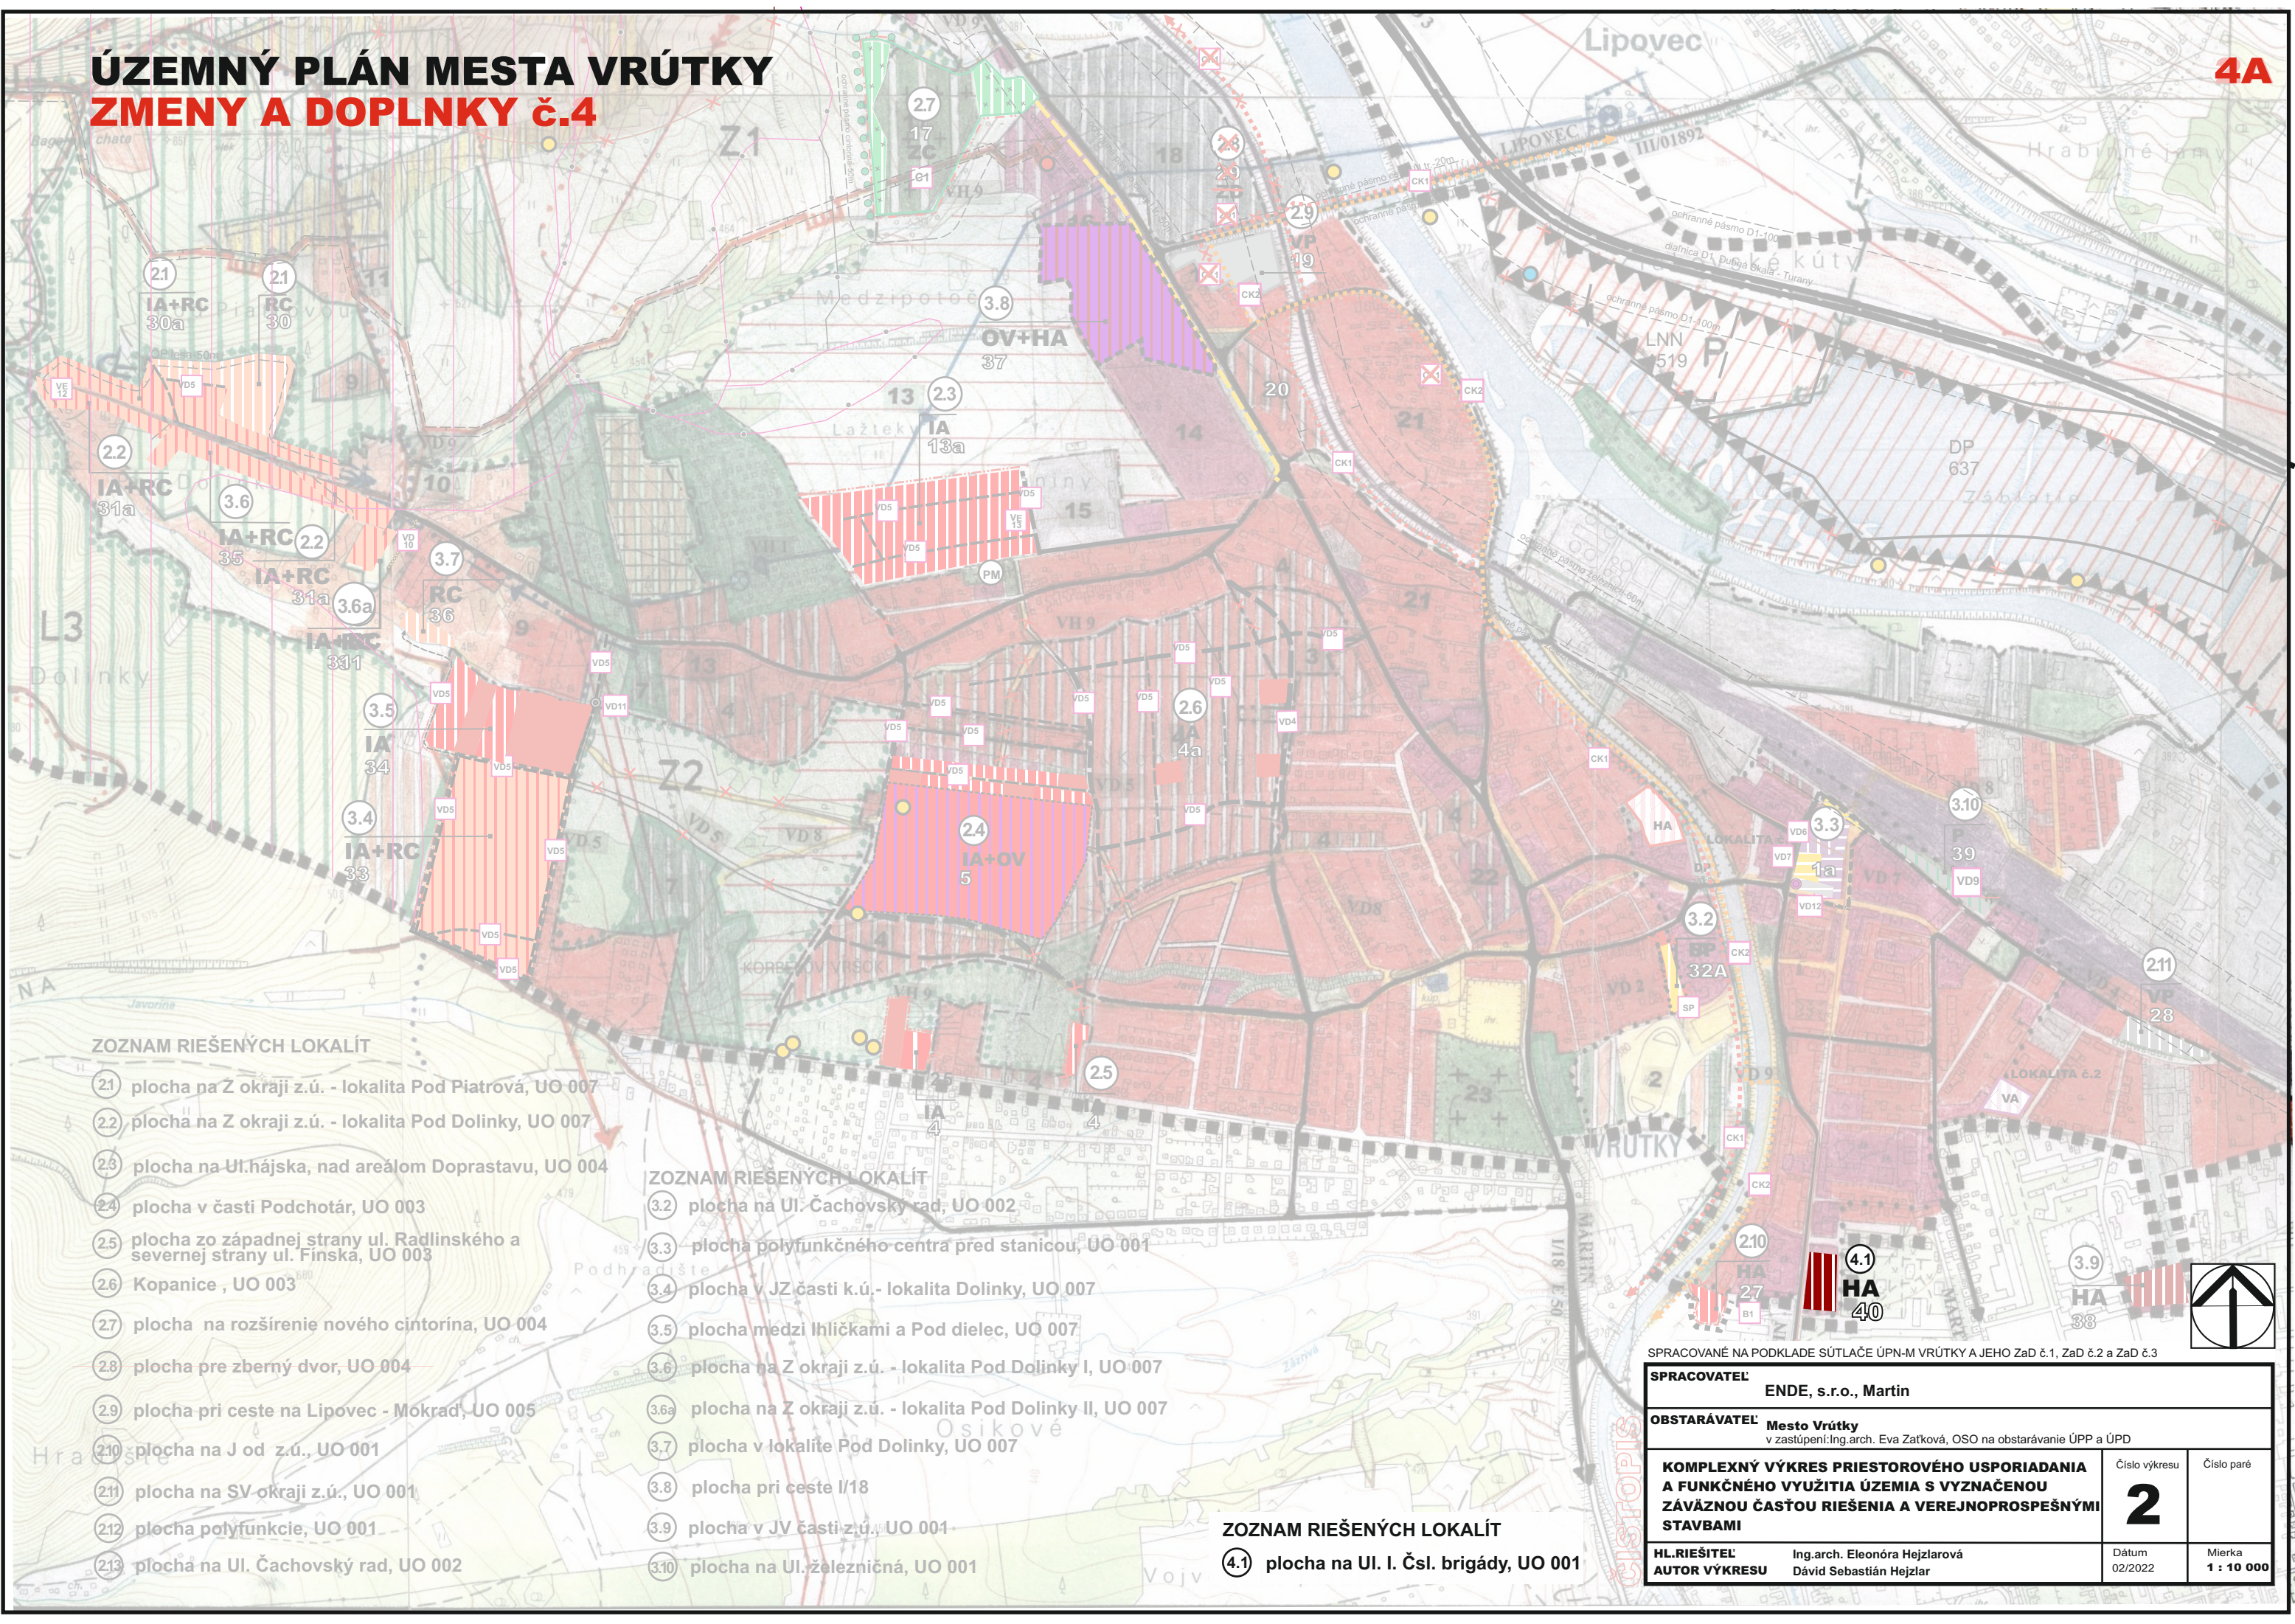

ZOZNAM RIEŠENÝCH LOKALÍT

- 2.1 plocha na Z okraji z.ú. - lokalita Pod Piatrová, UO 007
- 2.2 plocha na Z okraji z.ú. - lokalita Pod Dolinky, UO 007
- 2.3 plocha na Ul.hájska, nad areálom Doprastavu, UO 004
- 2.4 plocha v časti Podchotár, UO 003
- 2.5 plocha zo západnej strany ul. Radlinského a severnej strany ul. Finská, UO 003
- 2.6 Kopanice , UO 003
- 2.7 plocha na rozšírenie nového cintorína, UO 004
- 2.8 plocha pre zberný dvor, UO 004
- 2.9 plocha pri ceste na Lipovec - Mokrad, UO 005
- 2.10 plocha na J od z.ú., UO 001
- 2.11 plocha na SV okraji z.ú., UO 001
- 2.12 plocha polyfunkcie, UO 001
- 2.13 plocha na Ul. Čachovský rad, UO 002

ZOZNAM RIEŠENÝCH LOKALÍT

- 3.2 plocha na Ul. Čachovský rad, UO 002
- 3.3 plocha polyfunkčného centra pred stanicou, UO 001
- 3.4 plocha v JZ časti k.ú. - lokalita Dolinky, UO 007
- 3.5 plocha medzi Ihličkami a Pod dielec, UO 007
- 3.6 plocha na Z okraji z.ú. - lokalita Pod Dolinky I, UO 007
- 3.6a plocha na Z okraji z.ú. - lokalita Pod Dolinky II, UO 007
- 3.7 plocha v lokalite Pod Dolinky, UO 007
- 3.8 plocha pri ceste I/18
- 3.9 plocha v JV časti z.ú. UO 001
- 3.10 plocha na Ul. železničná, UO 001

ZOZNAM RIEŠENÝCH LOKALÍT

- 4.1 plocha na Ul. I. Čsl. brigády, UO 001

SPRACOVANÉ NA PODKLADE SÚTLAČE ÚPN-M VRÚTKY A JEHO Zač č.1, Zač č.2 a Zač č.3

SPRACOVATEĽ ENDE, s.r.o., Martin			
OBSTARÁVATEĽ Mesto Vrútky v zastúpení: Ing. arch. Eva Začková, OSO na obstarávanie ÚPP a ÚPD			
KOMPLEXNÝ VÝKRES PRIESTOROVÉHO USPORIADANIA A FUNKČNÉHO VYUŽITIA ÚZEMIA S VYZNAČENOU ZÁVÄZNOU ČASŤOU RIEŠENIA A VEREJNOPROSPEŠNÝMI STAVBAMI		Číslo výkresu 2	Číslo paré
HL.RIEŠITEĽ Ing.arch. Eleonóra Hejzlarová AUTOR VÝKRESU Dávid Sebastián Hejzlar		Dátum 02/2022	Mierka 1 : 10 000

