


ÚZEMNÝ PLÁN MESTA VRÚTKY

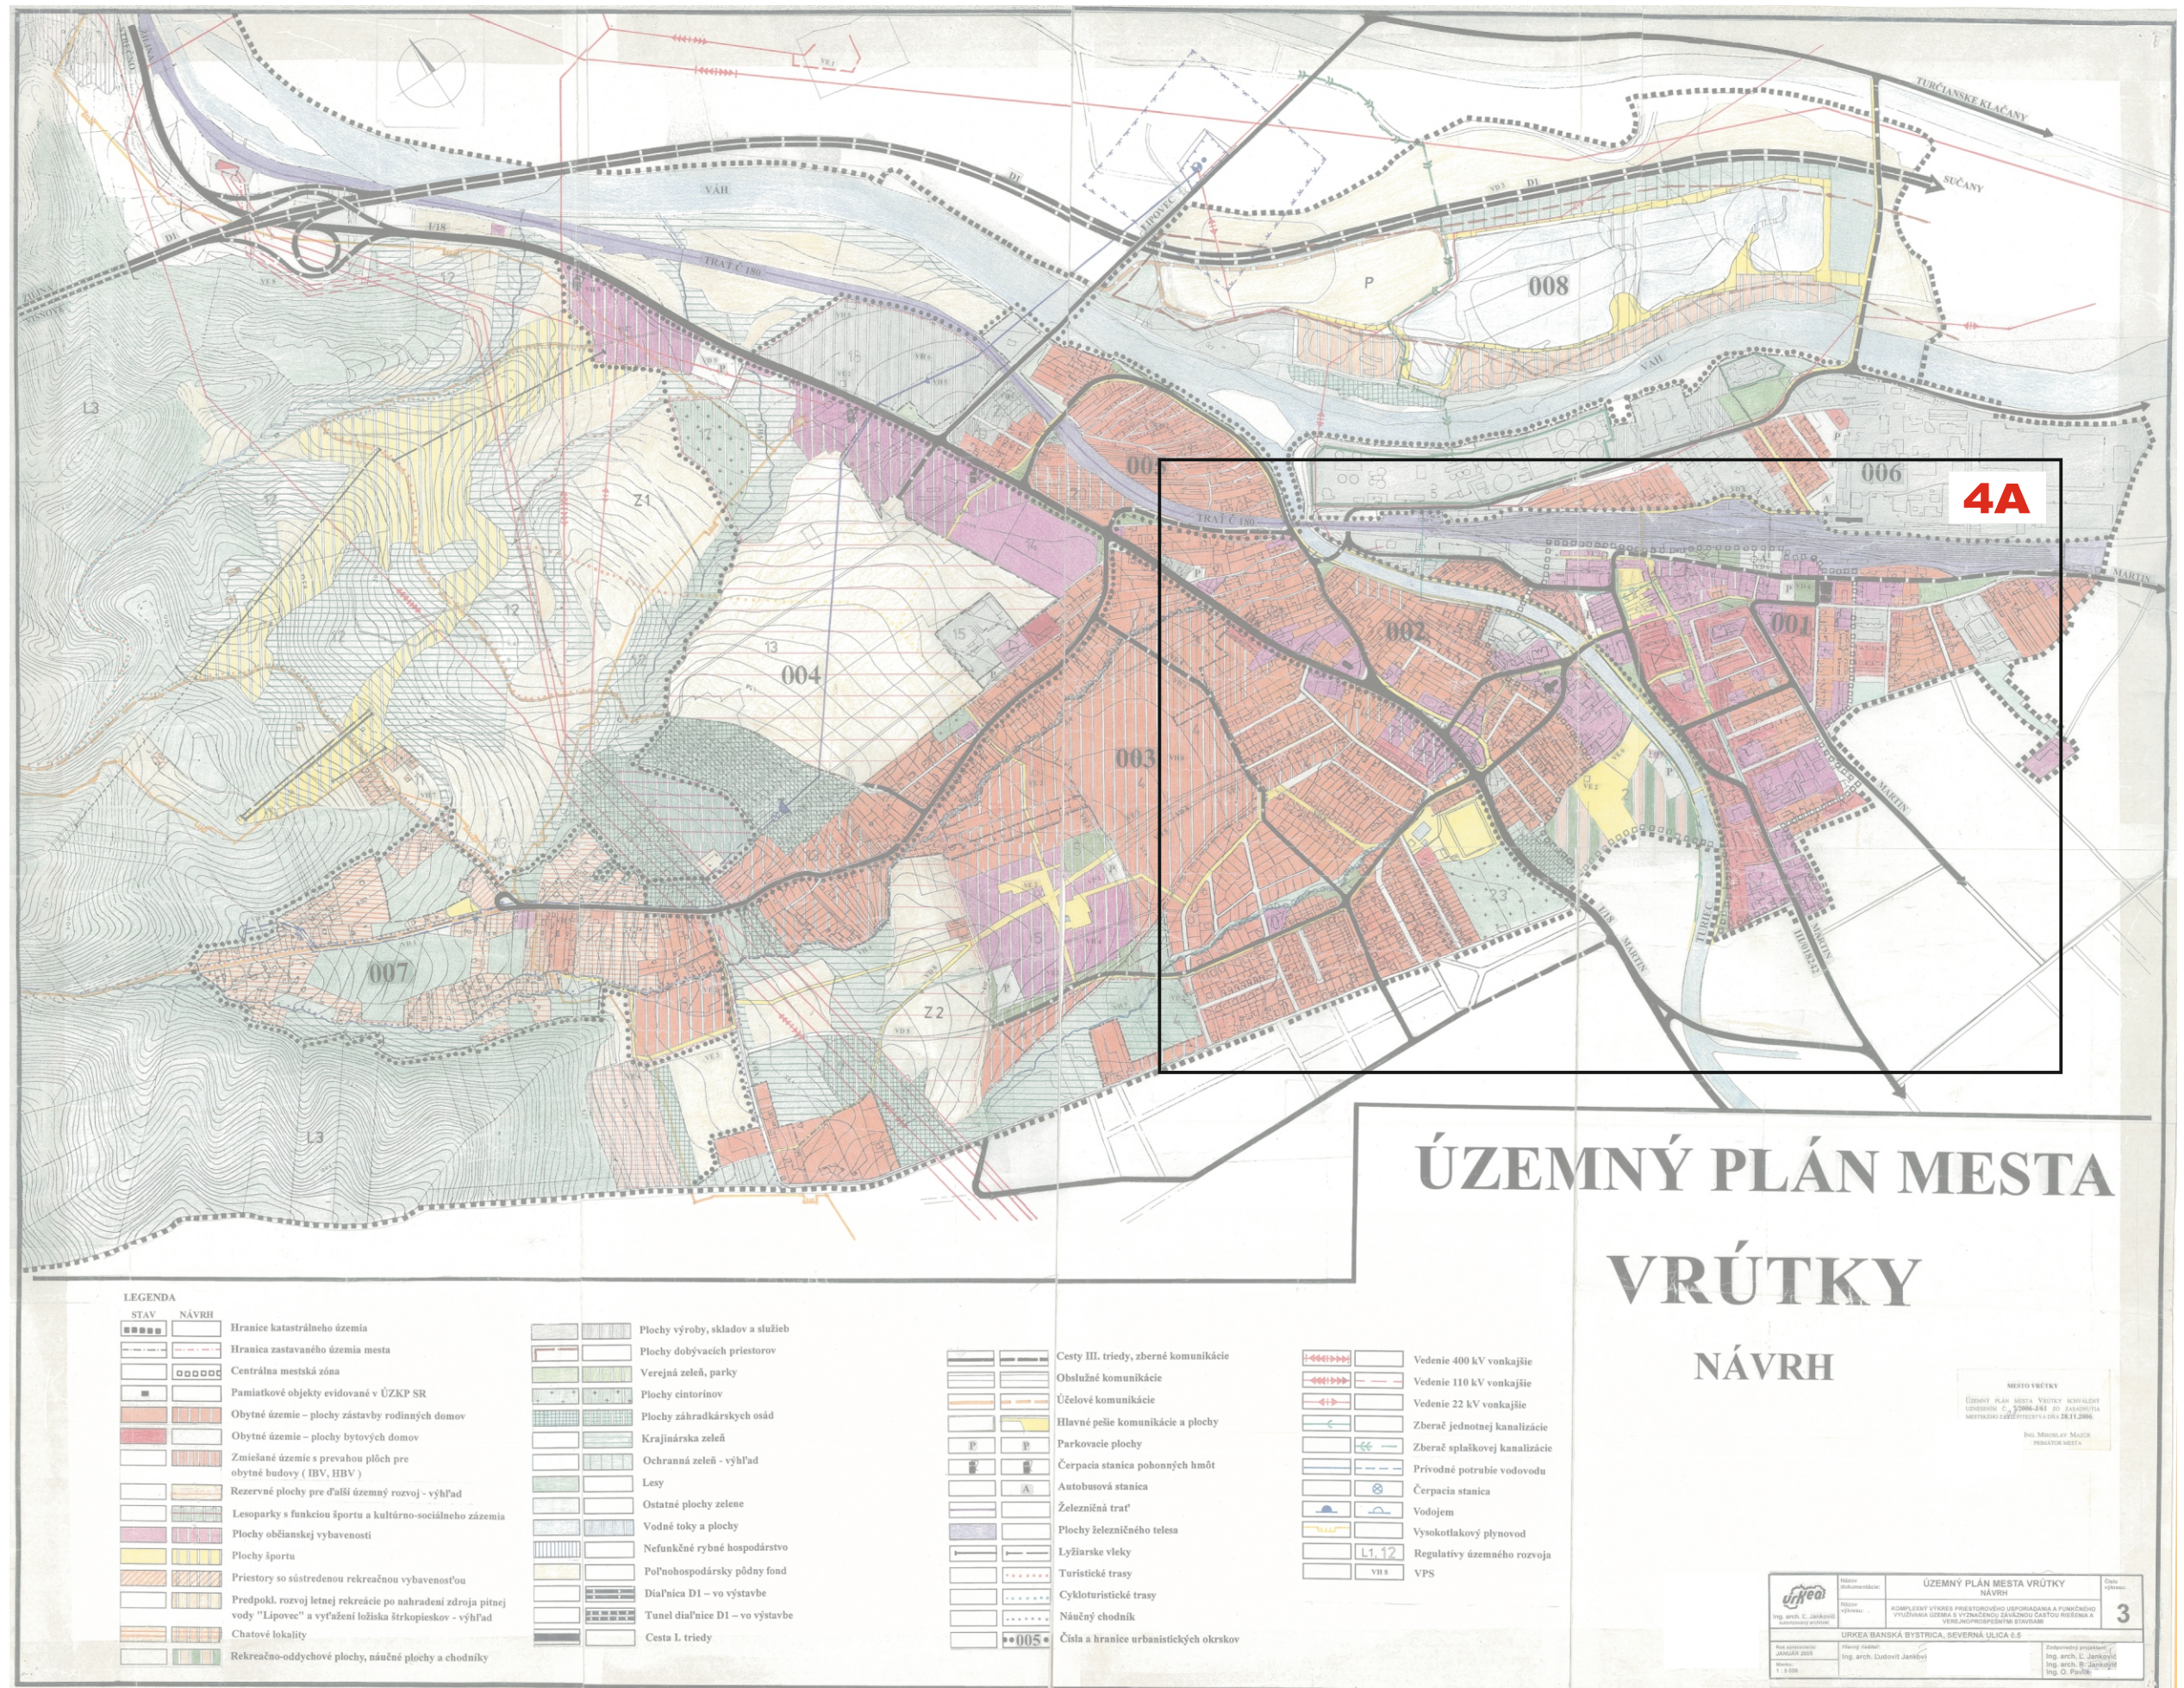

ZMENY A DOPLNKY č.2

3C

ochranné pásmo železnice - 60m

ochranné pásmo železnice: 60m

LOKALITA č.2

VA
VV 1

39

HA
38

SPRACOVANÉ NA PODKLADE SÚTLAČE ÚPN-M VRÚTKY A JEHO ZaD č.1 A ZaD č.2

SPRACOVATEĽ: Ing.arch. Eleonóra Hejzlarová, autorizovaný architekt SKA, 1629 AA
Ing.arch. Eleonóra Hejzlarová, autorizovaný architekt SKA, 1629 AA
Ing.arch. Eleonóra Hejzlarová, autorizovaný architekt SKA, E-mail: arch.leonka.hejzlarova@gmail.com

OBSTARÁVATEĽ: **Mesto Vrútky**
v zastúpení: Ing. arch. Eva Zatková, OSO na obstarávanie ÚPP a ÚPD

KOMPLEXNÝ VÝKRES PRIESTOROVÉHO USPORIADANIA A FUNKČNÉHO VYUŽITIA ÚZEMIA S VYZNAČENOU ZÁVÄZNOU ČASŤOU RIEŠENIA A VEREJNOPROSPEŠNÝMI STAVBAMI	Číslo výkresu 3	Číslo paré
--	--	------------

HL.RIEŠITEĽ	Ing. arch. Eleonóra Holcová	Dátum 06/2018	Mierka 1 : 5 000
--------------------	------------------------------------	------------------	----------------------------

3 stops

ZOZNAM RIEŠENÝCH LOKALÍT

- 2.5 plocha zo západnej strany ul. Radlinského, UO 003
- 2.10 plocha na J od z.ú., UO 001
- 2.11 plocha na SV okraji z.ú., UO 001
- 2.12 plocha polyfunkcie, UO 001
- 2.13 plocha na Ul. Čachovský rad, UO 002

ÚZEMNÝ PLÁN MESTA VRÚTKY

ZMENY A DOPLNKY č.3

LEGENDA

STAV	NÁVRH	
	3.3A	Predstaničný priestor
	3.3B	Plochy vyššej OV + autobusový terminál
	3.3C	Plochy OV a bývania
	3.3D	Verejný priestor - námestie
	3.3E	Plochy statickej dopravy
		Hlavné pešie ťahy
		Priestorová dominanta (OV+bývanie)

INDEX ŠPECIFIKÁCIE

IA	RODINNÉ DOMY - IBV
HA	BYTOVÉ DOMY--HBV
OV	PLOCHY OBČIANSKEJ VYBAVENOSTI
RC	ZÓNY REKREÁCIE A ŠPORTU
VP	VÝROBNÉ PLOCHY
ZC	ZELEŇ CINTORÍNOV
ZD	ZBERNÝ DVOR
SP	PLOCHY ŠPORTU
P	PARKOVISKO

VD7 CENTRÁLNE PEŠIE PRIESTRANSTVO (NÁMESTIE)

VD12 PARKOVACÍ DOM V OKRSKU 001

LEGENDA

STAV	NÁVRH	
		Turistické trasy
		Cykloturistické trasy
		Náučný chodník
	005	Číslo a hranice urbanistických okrskov
		Vedenie 400 kV vonkajšie
		Vedenie 110 kV vonkajšie
		Vedenie 22 kV vonkajšie
		Zberač jednotnej kanalizácie
		Zberač splaškovej kanalizácie
		Prívodné potrubie vodovodu
		Čerpacia stanica
		Vodojem
		Vysokotlakový plynovod
	3.3	Regulatívny územného rozvoja
	VPS	Verejnoprospešné stavby
	PM	Pietne miesto
	X-X	Javy na zrušenie, neplatné údaje
	3.2	číslo lokality riešenej v rámci ZaD č.3
	US	Nevyhnutné podrobnejšie riešenie územia
		Obytno-rekreačné územie
		Plochy rekreácie (ICHR)
		Ochranné pásma všetkých druhov
		Izolačná zeleň
		Izochróny časovej dostupnosti
		Zastávky hromadnej dopravy
		Turčianska cyklistická magistrála ev. č.032 a cyklistická trasa Vt-Mt ev.č. 8412
		Nadradená cyklo dopravná trasa-Žilina -Martin
	LNN	Ložisko nevyhradeného nerastu LNN 4519
	DP	Dobývací priestor ložísk nerastných surovín DP 637
		Environmentálna záťaž
		Radónové riziko - stredné
		Skládka odpadov - odvezená
		Staré banské dielo
		Most
		Plochy bytových domov
		Plochy občianskej vybavenosti a bývania

ZOZNAM VEREJNOPROSPEŠNÝCH STAVIEB

VD4	KOMUNIKÁCIE ZBERNÉ FUNKČNEJ TRIEDY B
VD5	KOMUNIKÁCIE OBSLUŽNÉ FUNKČNEJ TRIEDY C
VD6	NADRADENÁ NAVRHOVANÁ ÚČELOVÁ KOMUNIKÁCIA OKRSKU 001
VD10	NAVRHOVANÉ ÚČELOVÉ KOMUNIKÁCIE
VE12	NAVRHOVANÁ TRAFOSTANICA TS-N1
VE13	NAVRHOVANÁ TRAFOSTANICA TS-N2
B1	PLOCHA PRE VEREJNOPROSPEŠNÉ SLUŽBY - MESTSKÉ SOCIÁLNE BYTY
C1	CINTORÍN
ZD1	ZBERNÝ DVOR
CK1	NADRADENÁ CYKLODOPRavná TRASA ŽILINA-MARTIN
CK2	TURČIANSKA CYKLISTICKÁ MAGISTRÁLA ev.č.032 A CYKLISTICKÁ TRASA VRÚTKY - MARTIN ev.č. 8412
VD9	NAVRHOVANÉ PARKOVISKO
VD11	NAVRHOVANÝ MOST
SP	VEREJNOPROSPEŠNÉ ŠPORTOVÉ PLOCHY

LEGENDA

STAV	NÁVRH	
		Hranica katastrálneho územia
		Hranica zastavaného územia mesta
		Centrálna mestská zóna
		Pamiatkové objekty evidované v ÚZKP SR
		Obytné územie - plochy zástavby rodinných domov
		Obytné územie - plochy zástavby bytových domov
		Zmiešané územie s prevahou plôch pre obytnú funkciu (HBV, HBV)
		Rezervné plochy pre ďalší územný rozvoj - výhľad
		Lesoparky s funkciou športu a kultúrne - sociálneho zázemia
		Plochy občianskej vybavenosti
		Plochy športu
		Priestory so sústredenou rekreačnou vybavenosťou
		Predpokl. Rozvoj letnej rekreácie po nahradení zdroja pitnej vody "Lipovec" a vyťažení ložiska štrkopieskov - výhľad
		Chatové lokality
		Rekreačno - oddychové plochy, náučné plochy a chodníky
		Plochy výroby, skladov a služieb
		Plochy dobývacích priestorov
		Verejná zeleň, parky
		Plochy cintorínov
		Plochy záhradkárskych osád
		Krajinárska zeleň
		Ochranná zeleň - výhľad
		Lesy
		Ostatné plochy zelene
		Vodné toky a plochy
		Nefunkčné rybné hospodárstvo
		Poľnohospodárska pôda
		Trasa diaľnice D1 - Dubná Skala -Turany
		Tunel diaľnice D1 - vo výstavbe
		Cesta I. Triedy
		Zberné komunikácie
		Obslužné komunikácie
		Účelové komunikácie
		Hlavné pešie plochy a komunikácie
		Parkovisko s vysokým podielom zelene
		Čerpacia stanica pohonných hmôt
	A	Autobusová stanica
		Železničná trať
		Plochy železničného telesa
		Lyžiarske vleky

SPRACOVANÉ NA PODKLADE SÚTLAČE ÚPN-M VRÚTKY A JEHO ZaD č.1 A ZaD č.2

SPRACOVATEĽ Ing.arch. Eleonóra Hejzlarová, autorizovaný architekt SKA, 1629 AA Byt. adresa: Eleonóra Hejzlarová, autorizovaný architekt SKA, 1629 AA Byt. Rovňančák 3236/12, 038 01, Martin, tel.043/4278428, e-mail:monika.hejzlarova@gmail.com			
OBSTARÁVATEĽ Mesto Vrútky v zastúpení: Ing.arch. Ľuba Zátková, OSO na obstarávanie ÚPP a ÚPD			
KOMPLEXNÝ VÝKRES PRIESTOROVÉHO USPORIADANIA A FUNKČNÉHO VYUŽITIA ÚZEMIA S VYZNAČENOU ZÁVÄZNOU ČASŤOU RIEŠENIA A VEREJNOPROSPEŠNÝMI STAVBAMI		Číslo výkresu	Číslo paré
HL.RIEŠITEĽ Ing.arch. Eleonóra Hejzlarová		Dátum 08/2018	Mierka 1 : 5 000
		3	

