


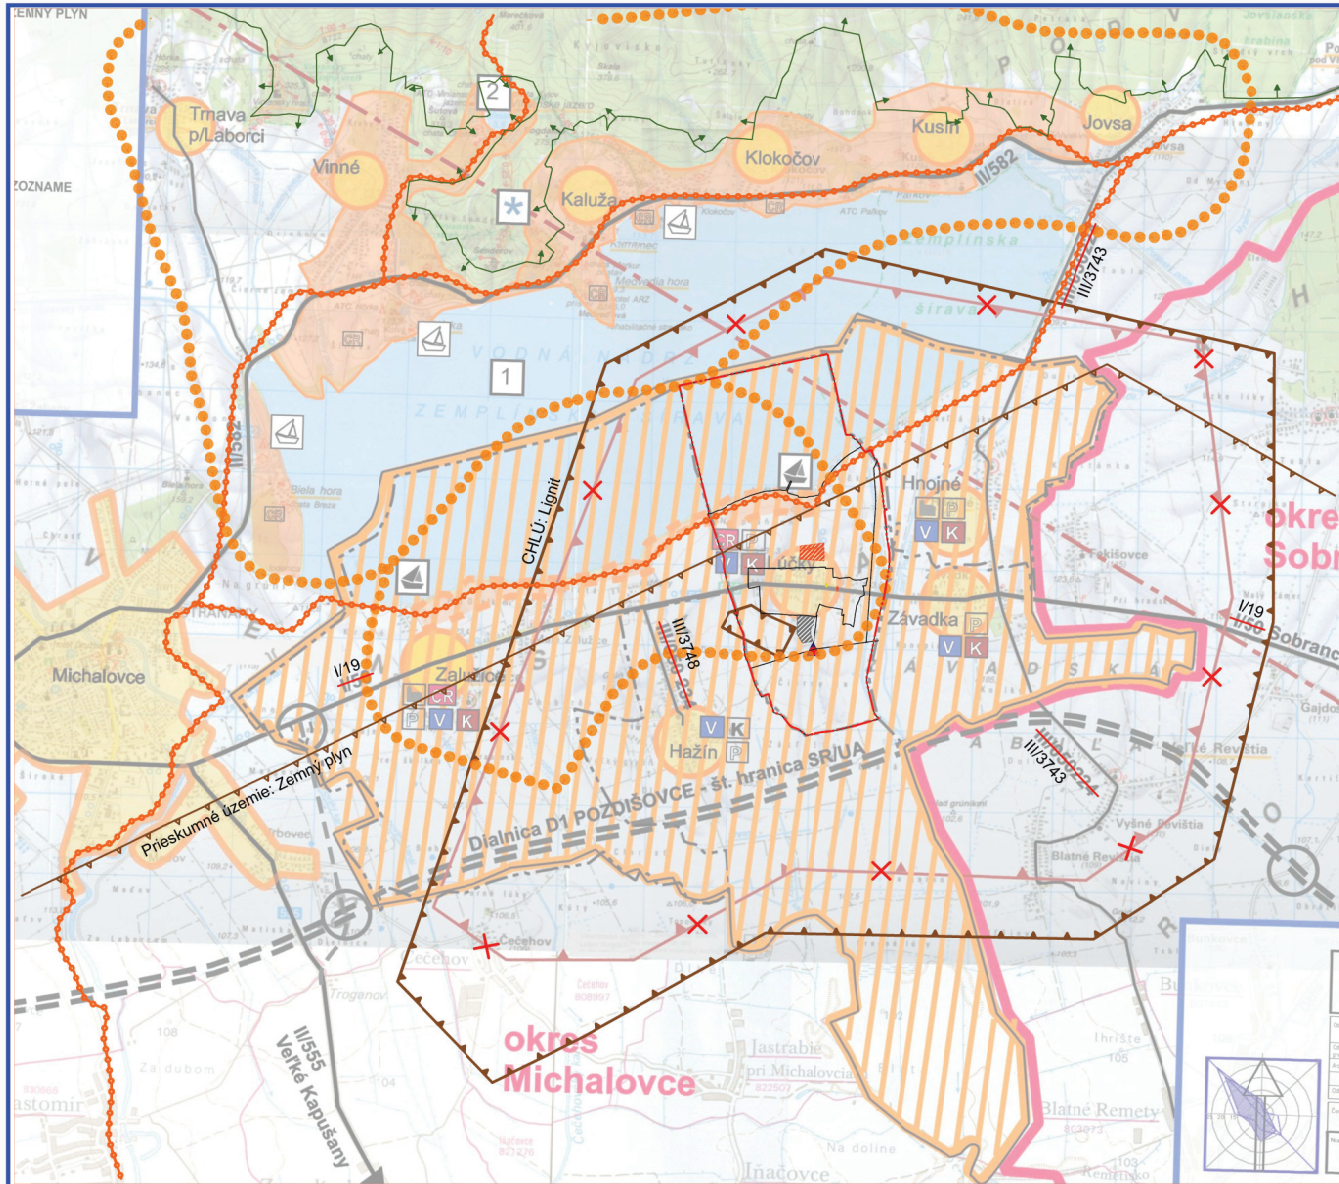

ZMENY A DOPLNKY č.1
ÚZEMNÝ PLÁN ZÁUJMOVÉHO ZDRUŽENIA OBCÍ
MIKROREGIÓNU "Juh Širavy"

LÚČKY


ŠIRŠIE VZŤAHY

NÁVRH

1:50000

LEGENDA

STAV	NÁVRH	
		KATASTRÁLNA HRANICA OBCE LÚČKY
		HRANICA CHVŮ "Vihorlatské vrchy"
		HRANICA REKREAČNEJ OBLASTI
		LOŽISKOVO NEVYHRADENÉHO NERASTU: Lúčky - tehliarske hliny CHRÁNEVÉ LOŽISKOVÉ ÚZEMIE: Hnojné - lignit
		FRIESKUMNÉ ÚZEMIE: Pavlovce n.Uhom - zemný plyn
		FLOCHY RODINNÝCH DOMOV
		FLOCHY SKLADOV A VÝROBY
		ZEMPLÍNSKA CYKLOMAGISTRÁLA
		NÁVRH NA ZRUŠENIE

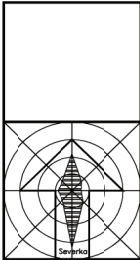

ZMENY A DOPLNKY č.1
ÚZEMNÝ PLÁN ZÁUJMOVÉHO ZDRUŽENIA OBCÍ
MIKROREGIÓNU "Juh Širavy". Obec LÚČKY

Objednateľ:	Obec Lúčky	BOSKOV s.r.o. Mýdlinc 6:15 066 01 Humenné www.boskov.sk
Odborne spôsobilá osoba pre obstarávanie ÚPD:	Ing. Iveta SABAKOVÁ	
Architekt ÚPD:	Ing. arch. Marianna BOŠKOVÁ	
Časť:	NÁVRH	Zak. číslo: 06/2021
Názov výkresu:	ŠIRŠIE VZŤAHY	Dátum: 04.2022
		Mierka: 1:50000
		Čís. výkresu: 01