


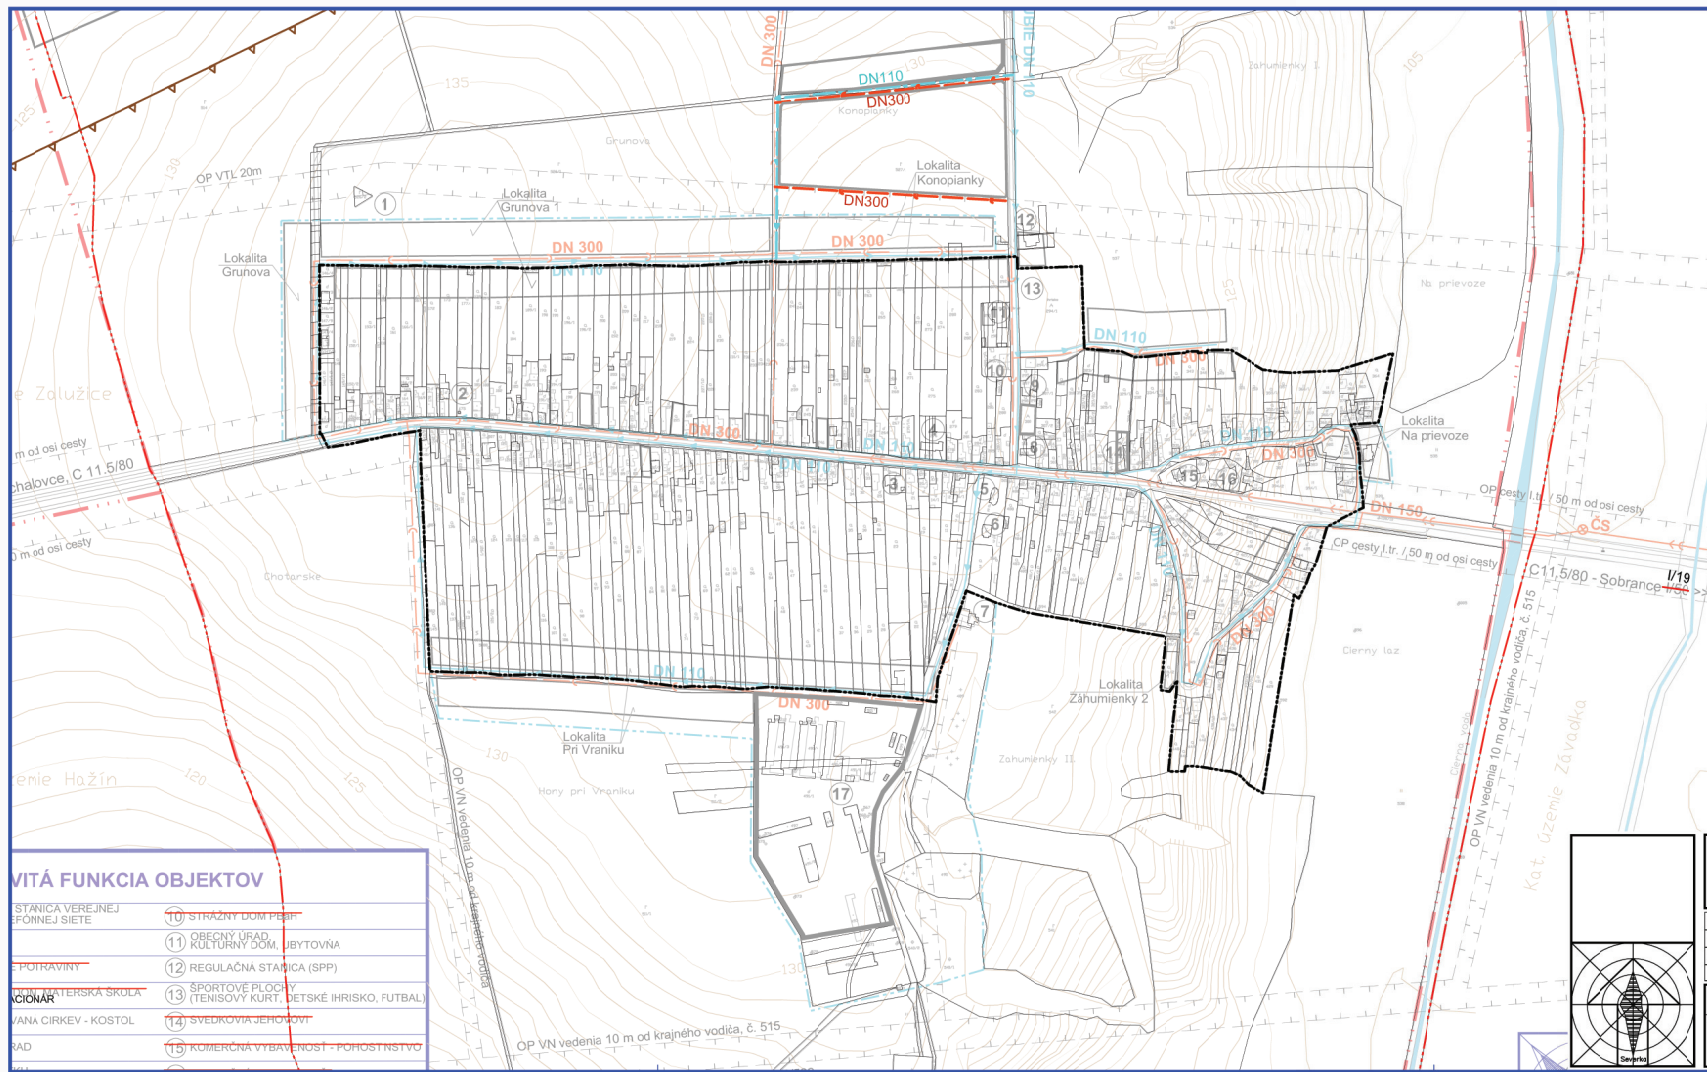

ZMENY A DOPLNKY č.1

ÚZEMNÝ PLÁN ZÁUJMOVÉHO ZDRUŽENIA OBCÍ MIKROREGIÓNŮ "Juh Šíravy"

LÚČKY

NÁVRH VEREJNÉHO TECHNICKÉHO VYBAVENIA VODNÉ HOŠPODÁRSTVO

NÁVRH

1:5000

LEGENDA

STAV	NÁVRH	HRANICE
		Katastrálna hranica obce
		Hranica zastavaného územia k 1.1.1990
		Navrhované funkčné plochy

TECHNICKÁ INFRAŠTRUKTÚRA	
	Rozvodné potrubie
	Kanalizačný zberač

P	P10	PARKOVACIE A ODSŤAVNÉ PLOCHY
		AUTOBUSOVÉ ZASTÁVKY
		OZNAČENIE OBCÍ, VYBAVENOSTI A VÝROBY

TECHNICKÁ INFRAŠTRUKTÚRA

	ZÁSOBOVACIE POTRUBIE DN50 PVC
	VODOVODNÉ POTRUBIE DN110 PVC
	ČERPAČIA STANICA SPLAŠK. KANALIZÁCIA - ČE
	KANALIZÁCIA TLAKOVÁ KANALIZÁCIA SPÁDOVÁ
	ABRÁZA BREHU VODNEJ NÁDRŽE
	ÚPRAVA BREHU VODNEJ NÁDRŽE

VITÁ FUNKCIA OBJEKTŮ

STANICA VEREJNEJ VODOVODNEJ SIEŤE	10 STRÁŽNY DOM PBI
POTRAVINY	11 OBEČNÝ ÚRAD, KULTURNÝ DOM, JEDYTOVNA
KONFERTERSKÁ SKOLA	12 REGULÁČNA STANICA (SPP)
VANA CIRKEV - KOSTOL	13 ŠPORTOVÉ PLOCHY (TENISOVÝ KURT, DEŠTÉ IHRISKO, FUTBAL)
RAD	14 SVEDKOVA JEHOZOVIT
	15 KOMERČNÁ VYBAVENOSŤ - POHOŠTNOSŤ

ZMENY A DOPLNKY č.1

ÚZEMNÝ PLÁN ZÁUJMOVÉHO ZDRUŽENIA OBCÍ MIKROREGIÓNŮ "Juh Šíravy". Obec LÚČKY

Odborný zriaďovateľ:	Otec Lúčky	BOSKOV s.r.o.
Odborný zriaďovateľ:	Ing. Iveta SABKOVÁ	Wytváranie 6.15
Architekt:	Ing. arch. Marianna BOSKOVÁ	066 01 Námestie
Cost:	NÁVRH	06/2021
Wytváranie:	NÁVRH VEREJNÉHO TECHNICKÉHO VYBAVENIA VODNÉ HOŠPODÁRSTVO	04/2022
Wytváranie:		1:5000
Wytváranie:		04