


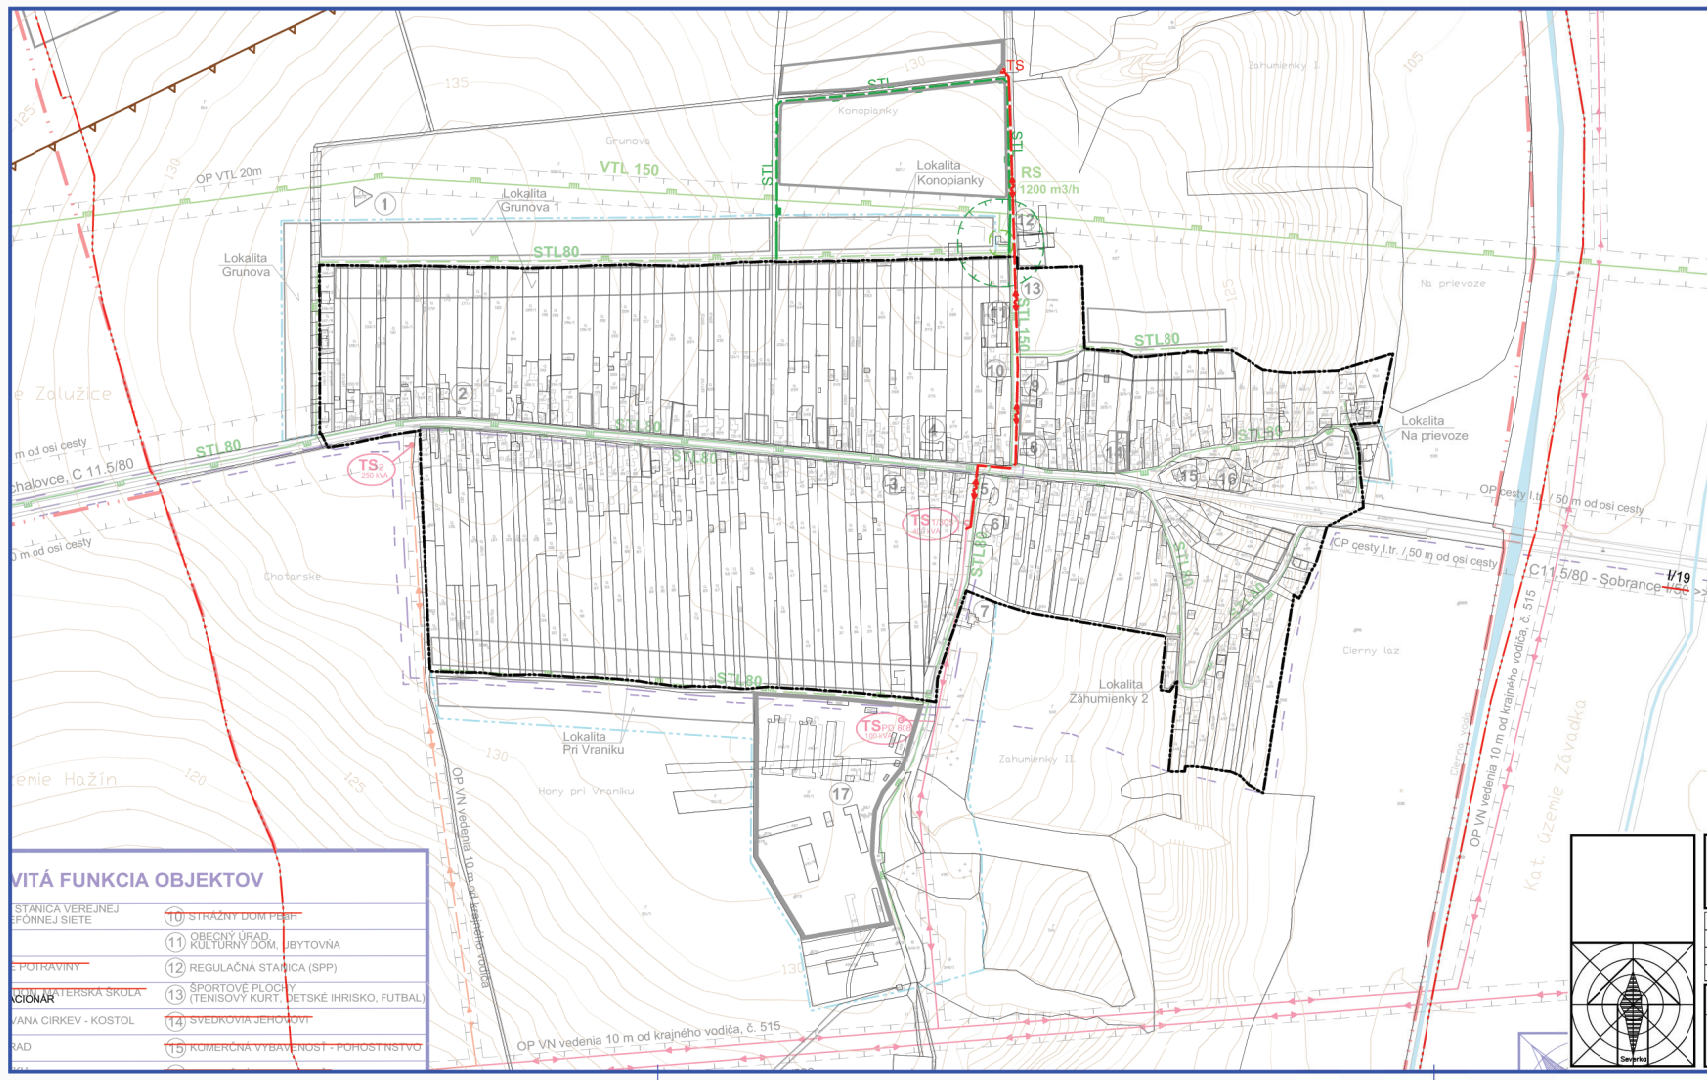

ZMENY A DOPLNKY č.1

ÚZEMNÝ PLÁN ZÁUJMOVÉHO ZDRUŽENIA OBCÍ MIKROREGIONU "Juh Šíravy"

LÚČKY

NÁVRH VEREJNÉHO TECHNICKÉHO VYBAVENIA
ENERGETIKA, DIAL. KÁBLE, SPOJE, PLYN

NÁVRH
1:5000

LEGENDA

STAV	NÁVRH	HRANICE
		Katastrálna hranica obce
		Hranica zastavaného územia k 1.1.1990
		OP plynovodu a zariadení rozvodu plynu
		Navrhované funkčné plochy

TECHNICKÁ INFRAŠTRUKTÚRA

		Kábelové vedenie 22kV
		Transformačná stanica
		STL plynovod

TECHNICKÁ INFRAŠTRUKTÚRA

		VZDUŠNÉ 22 KV ELEKTRICKÉ VEDENIE
		VZDUŠNÉ KÁBLOVÉ 22 KV ELEKTRICKÉ VEDENIE
		STĽPO/ĽA TRAFOSTANICA 220/4 KV
		ÚSTREDNÁ V OBJEKTE OČJ
		PODZEMNÉ TELEK. VEDENIE
		PODZEMNÝ KÁBEL OSDK
		NÍZKOĽAKÝ PLYNOVOD NTL
		STREDNOTLAKÝ PLYNOVOD STL DN 110.80.50
		VYSOKOTLAKÝ PLYNOVOD DN150, DN200

ZMENY A DOPLNKY č.1

ÚZEMNÝ PLÁN ZÁUJMOVÉHO ZDRUŽENIA OBCÍ MIKROREGIONU "Juh Šíravy". Obec LÚČKY

Ogizmedovateľ:	Otec Lúčky	BOSKOV s.r.o.
Odborne spôsobilá osoba pre elaboráciu SPD:	Ing. Iveta ŠABÁKOVÁ	Bylica 6.15
Architekt: OPD:	Ing. arch. Marianna BOSKOVÁ	066 01 Námestie www.boskov.sk

Časť:	NÁVRH	Zak. číslo:	06/2021
Názov výkresu:	NÁVRH VEREJNÉHO TECHNICKÉHO VYBAVENIA ENERGETIKA, DIAL. KÁBLE, SPOJE, PLYN	Datum:	04.2022
		Mierka:	1:5000
		Čís. výkresu:	05