


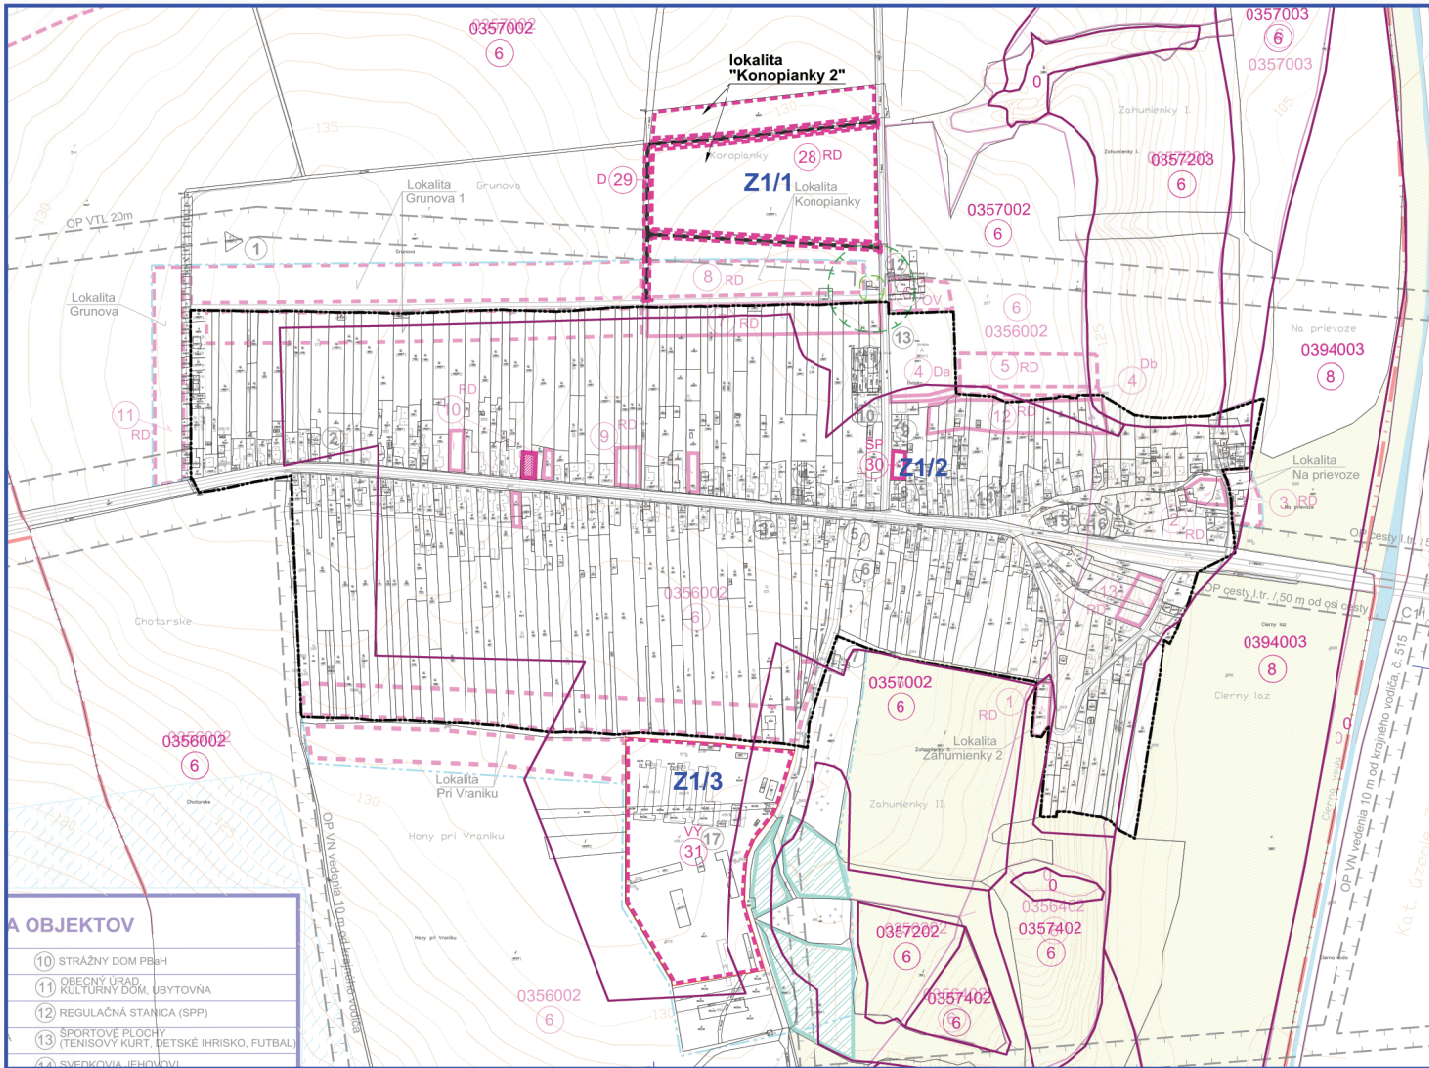

- A OBJEKTOV**
- 10 STRÁŽNY DOM PBaH
 - 11 OBEČNÝ ÚRAD
 - 12 KULTÚRNY DOM, ÚSTOJŇA
 - 13 REGULAČNÁ STANICA (SPP)
 - 14 SPORTOVÉ PLOCHY (TENISOVÝ KÚRT, VEĽSKÉ IHRISKO, FUTBAL)
 - 15 SVEDEKOVIA JEHOVIM

ZMENY A DOPLNKY č.1
ÚZEMNÝ PLÁN ZÁUJMOVÉHO ZDRUŽENIA OBCÍ
MIKROREGIÓNU "Juh Šíravy"

LÚČKY

VYHODNOTENIE ZÁBERU PP a LP
NA NEPOLNOHOSPODÁRSKE ÚČELY

NÁVRH
1:5000

LEGENDA	
STAV	NÁVRH
	Hranica zastavaného územia
STAV	NÁVRH
	Lokalita navrhovaná na vyňatie v hranici súčasne zastavaného územia
	Lokalita navrhovaná na vyňatie mimo hranicu súčasne zastavaného územia
	Skupina BPEJ (bontpôjno-ekolog jednotka)
	Kód BPEJ
	Hranica BPEJ
	Poražové číslo kvality záberu
	Označenie lokality ZaD č.1
RD - Rodinné domy, D - Doprava, ŠP - Šport, TV - Sklady, výroba a techn. vybavenie	

ZMENY A DOPLNKY č.1
ÚZEMNÝ PLÁN ZÁUJMOVÉHO ZDRUŽENIA OBCÍ
MIKROREGIÓNU "Juh Šíravy". Obec LÚČKY

Ogjektov:	Otec Lúčky	BOSKOV s.r.o.
Odborne spoločnosť zodpovedajúca za obsahovú časť:	Ing. Iveta ŠABÁKOVÁ	Wytváňa č.15
Architekti:	Ing. arch. Marianna BOSKOVÁ	066 01 Numeň

Časť:	NÁVRH	Zak. číslo:	06/2021
Výkon výkresu:	VYHODNOTENIE ZÁBERU PP a LP NA NEPOLNOHOSPODÁRSKE ÚČELY	Datum:	04.2022
		Mierka:	1:5000
		Číslo výkresu:	06