


ZMENY A DOPLNKY č.1
ÚZEMNÝ PLÁN ZÁUJMOVÉHO ZDRUŽENIA OBCÍ
MIKROREGIONU "Juh Šíravy"

LÚČKY


OCHRANA PRÍRODY A TVORBA KRAJINY,
PRVKY ČSES

NÁVRH
1:10000

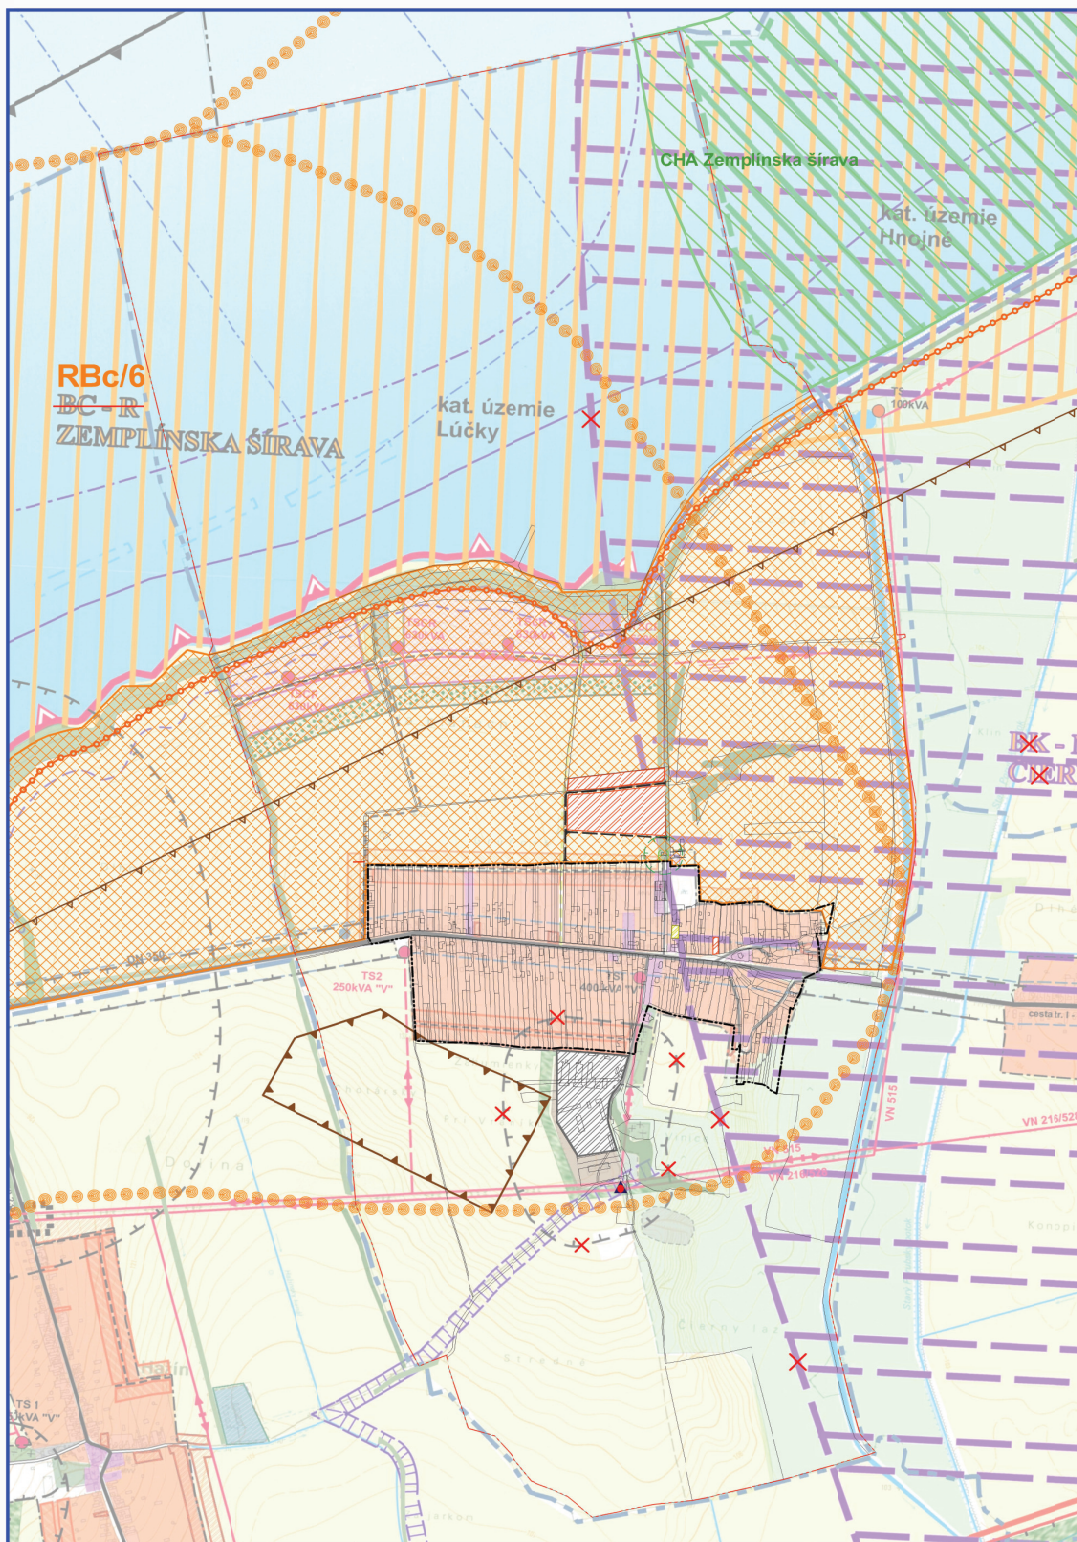

LEGENDA

STAV	NÁVRH	
		Katastrálna hranica obce
		Hranica zastavaného územia k 1.1.1990
		Chránený areál "Zemplínska šírava"
		Ekologicky významný segment EVS6-KP
		Nelegálna skládka odpadu
		OP plynovodu a zariadení rozvodu plynu
		Nizka úroveň radónového rizika
		Ložisko nevyhradeného nerastu (4130 - Tehliarske hliny)
		Prieskumné územie dotývacieho priestoru (zemný plyn)
		Hranica rekreačného územia
		Návrh na zrušenie
		Plochy rodinných domov
		Plochy skladov, výroby a technického vytavenia
		Oslužné miestne komunikácie
		Značené cyklotrasy

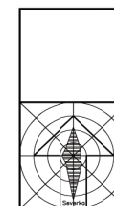

ZMENY A DOPLNKY č.1
ÚZEMNÝ PLÁN ZÁUJMOVÉHO ZDRUŽENIA OBCÍ
MIKROREGIONU "Juh Šíravy". Obec LÚČKY

Objedávateľ:	Obec Lúčky	BOSKOV s.r.o.
Obdobie vykonania práce:	Ing. Iveta ŠABANOVÁ	Ing. Iveta ŠABANOVÁ
Auditor:	Ing. arch. Mariana BOŠKOVÁ	Ing. arch. Mariana BOŠKOVÁ

Časť:	NÁVRH	Zm. číslo:	06/2021
Načrtnutý:	OCHRANA PRÍRODY A TVORBA KRAJINY, PRVKY ČSES	Stav:	04/2022
Číslo výkresu:		Stav:	1:10000
Číslo výkresu:		Číslo výkresu:	07