




ÚZEMNÝ PLÁN MESTA KREMNICA

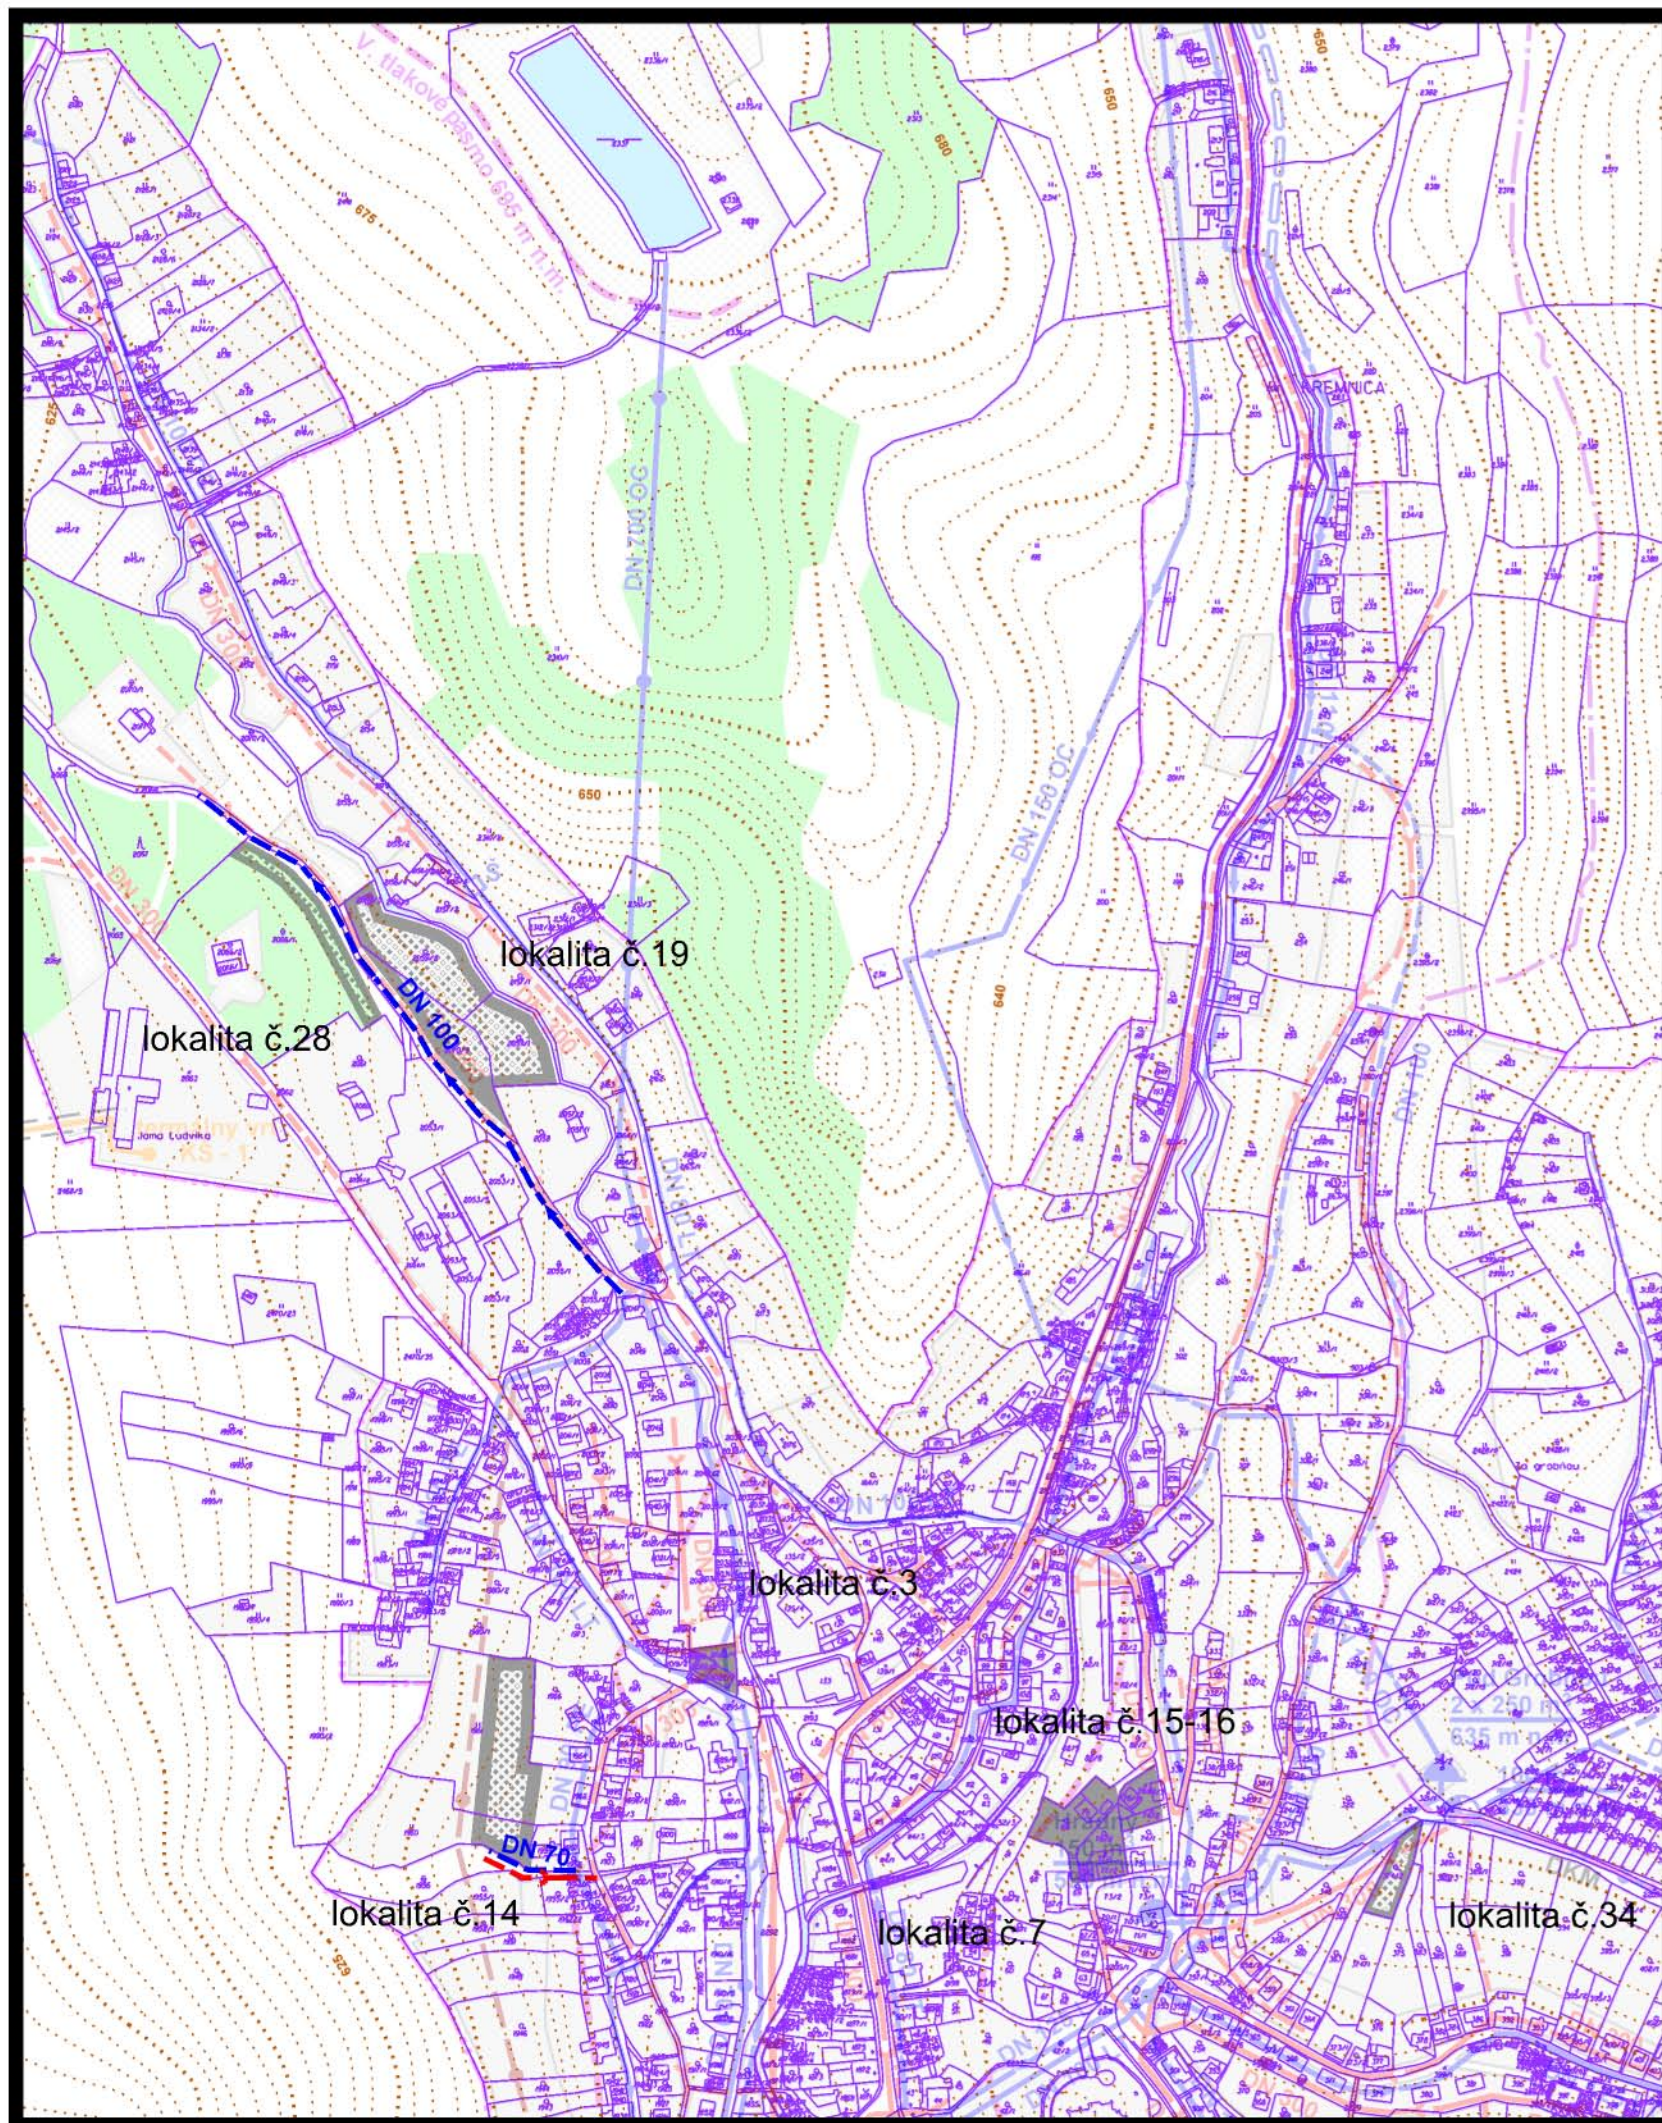

z m e n a čis. 5/2022

návrh

-  plochy navrhovanej zástavby
-  uličné kanalizačné stoky
-  distribučné rozvody pitnej vody

6 NÁVRH VEREJNÉHO TECHNICKÉHO VYBAVENIA VODNÉ HOSPODÁRSTVO M 1:5000

túto zmenu územného plánu vypracovala
architektonická kancelária ARKA, spol. s r.o. Košice

hlavný riešiteľ: Ing.arch. Dezider Kovács

dátum vypracovania: 2022