




ÚZEMNÝ PLÁN MESTA KREMNICA

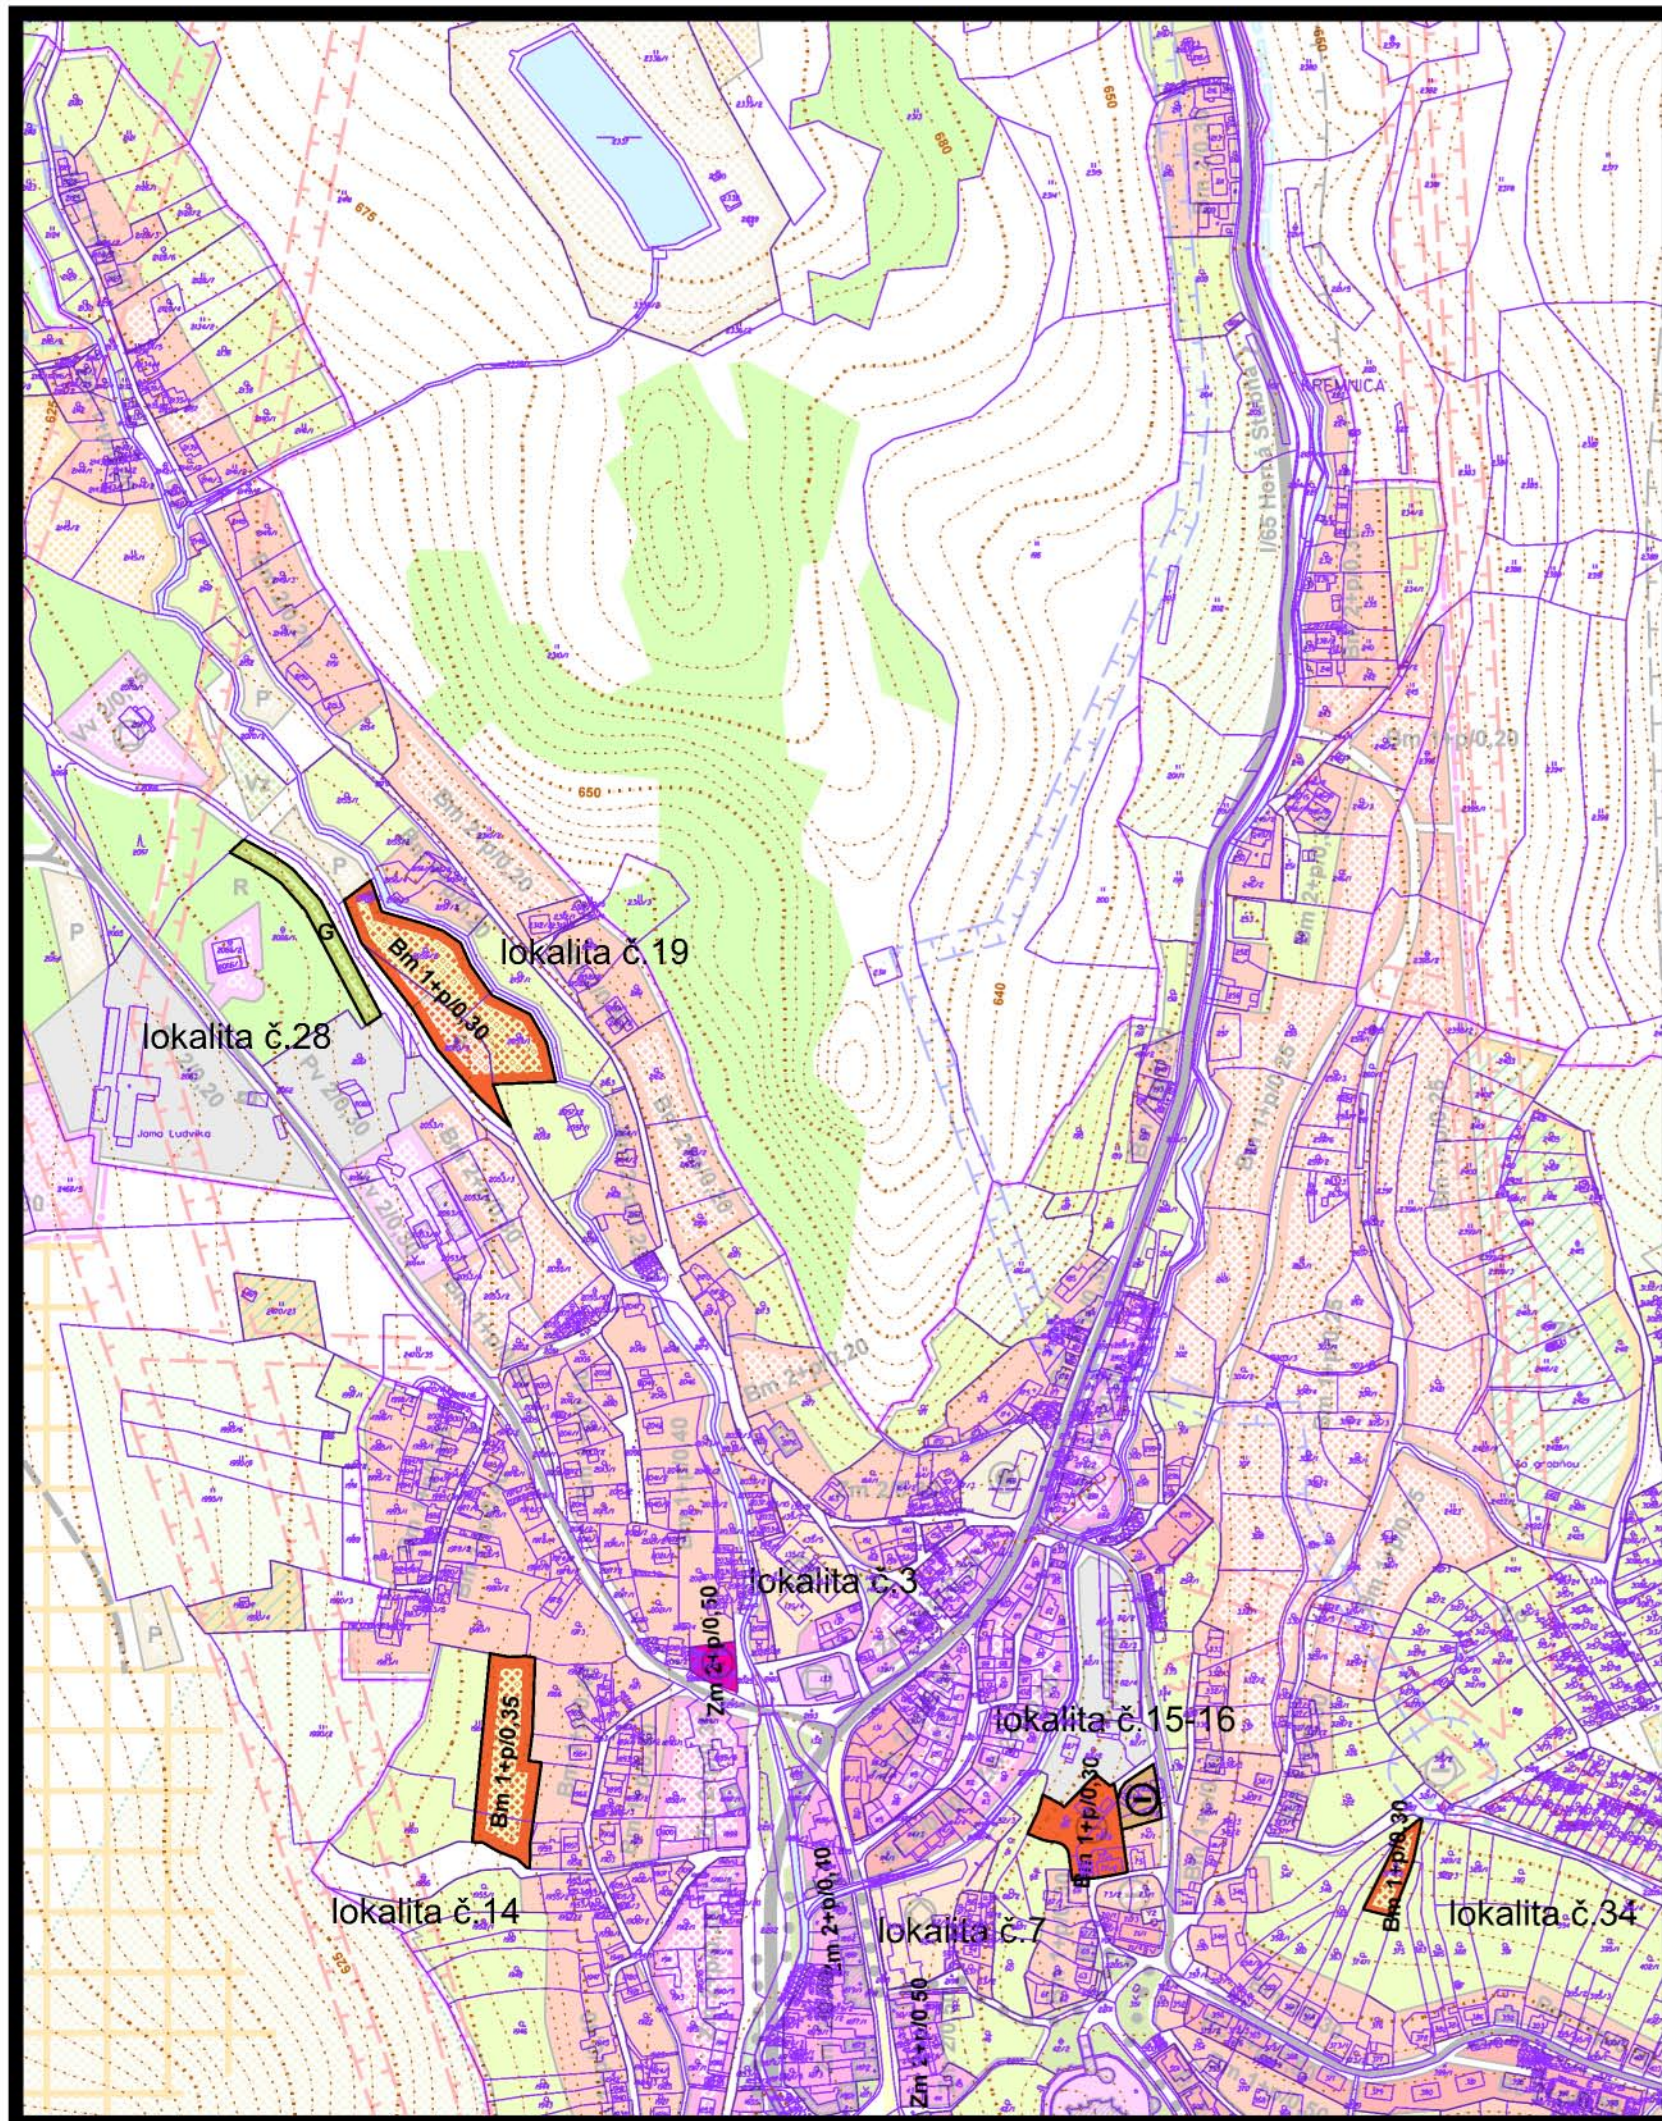

z m e n a čis. 5/2022

stav	návrh 2030	
		obytné plochy s nízkopodlažnou zástavbou
		plochy so zmiešanou alebo polyfunkčnou zástavbou
		plochy verejného dopravného a technického vybavenia a verejnoprospešných služieb
		hromadné a skupinové garáže, parkovacie garáže

regulačný kód prípustného stavebného využitia plôch

Bm	územie mestského bývania
Zc Zm	zmiešané územie centrálne, zmiešané územie mestské (s polyfunkčnou zástavbou)
3/0,45	prípustná podlažnosť a intenzita zástavby

označenie funkcií objektov a plôch vybavenosti

	vodohospodárske a vodárenské zariadenia
--	---

4 KOMPLEXNÝ URBANISTICKÝ NÁVRH m 1:5 000

túto zmenu územného plánu vypracovala
architektonická kancelária ARKA, spol. s r.o. Košice

hlavný riešiteľ: Ing.arch. Dezider Kovács

dátum vypracovania: 2022