




ÚZEMNÝ PLÁN MESTA KREMNICA

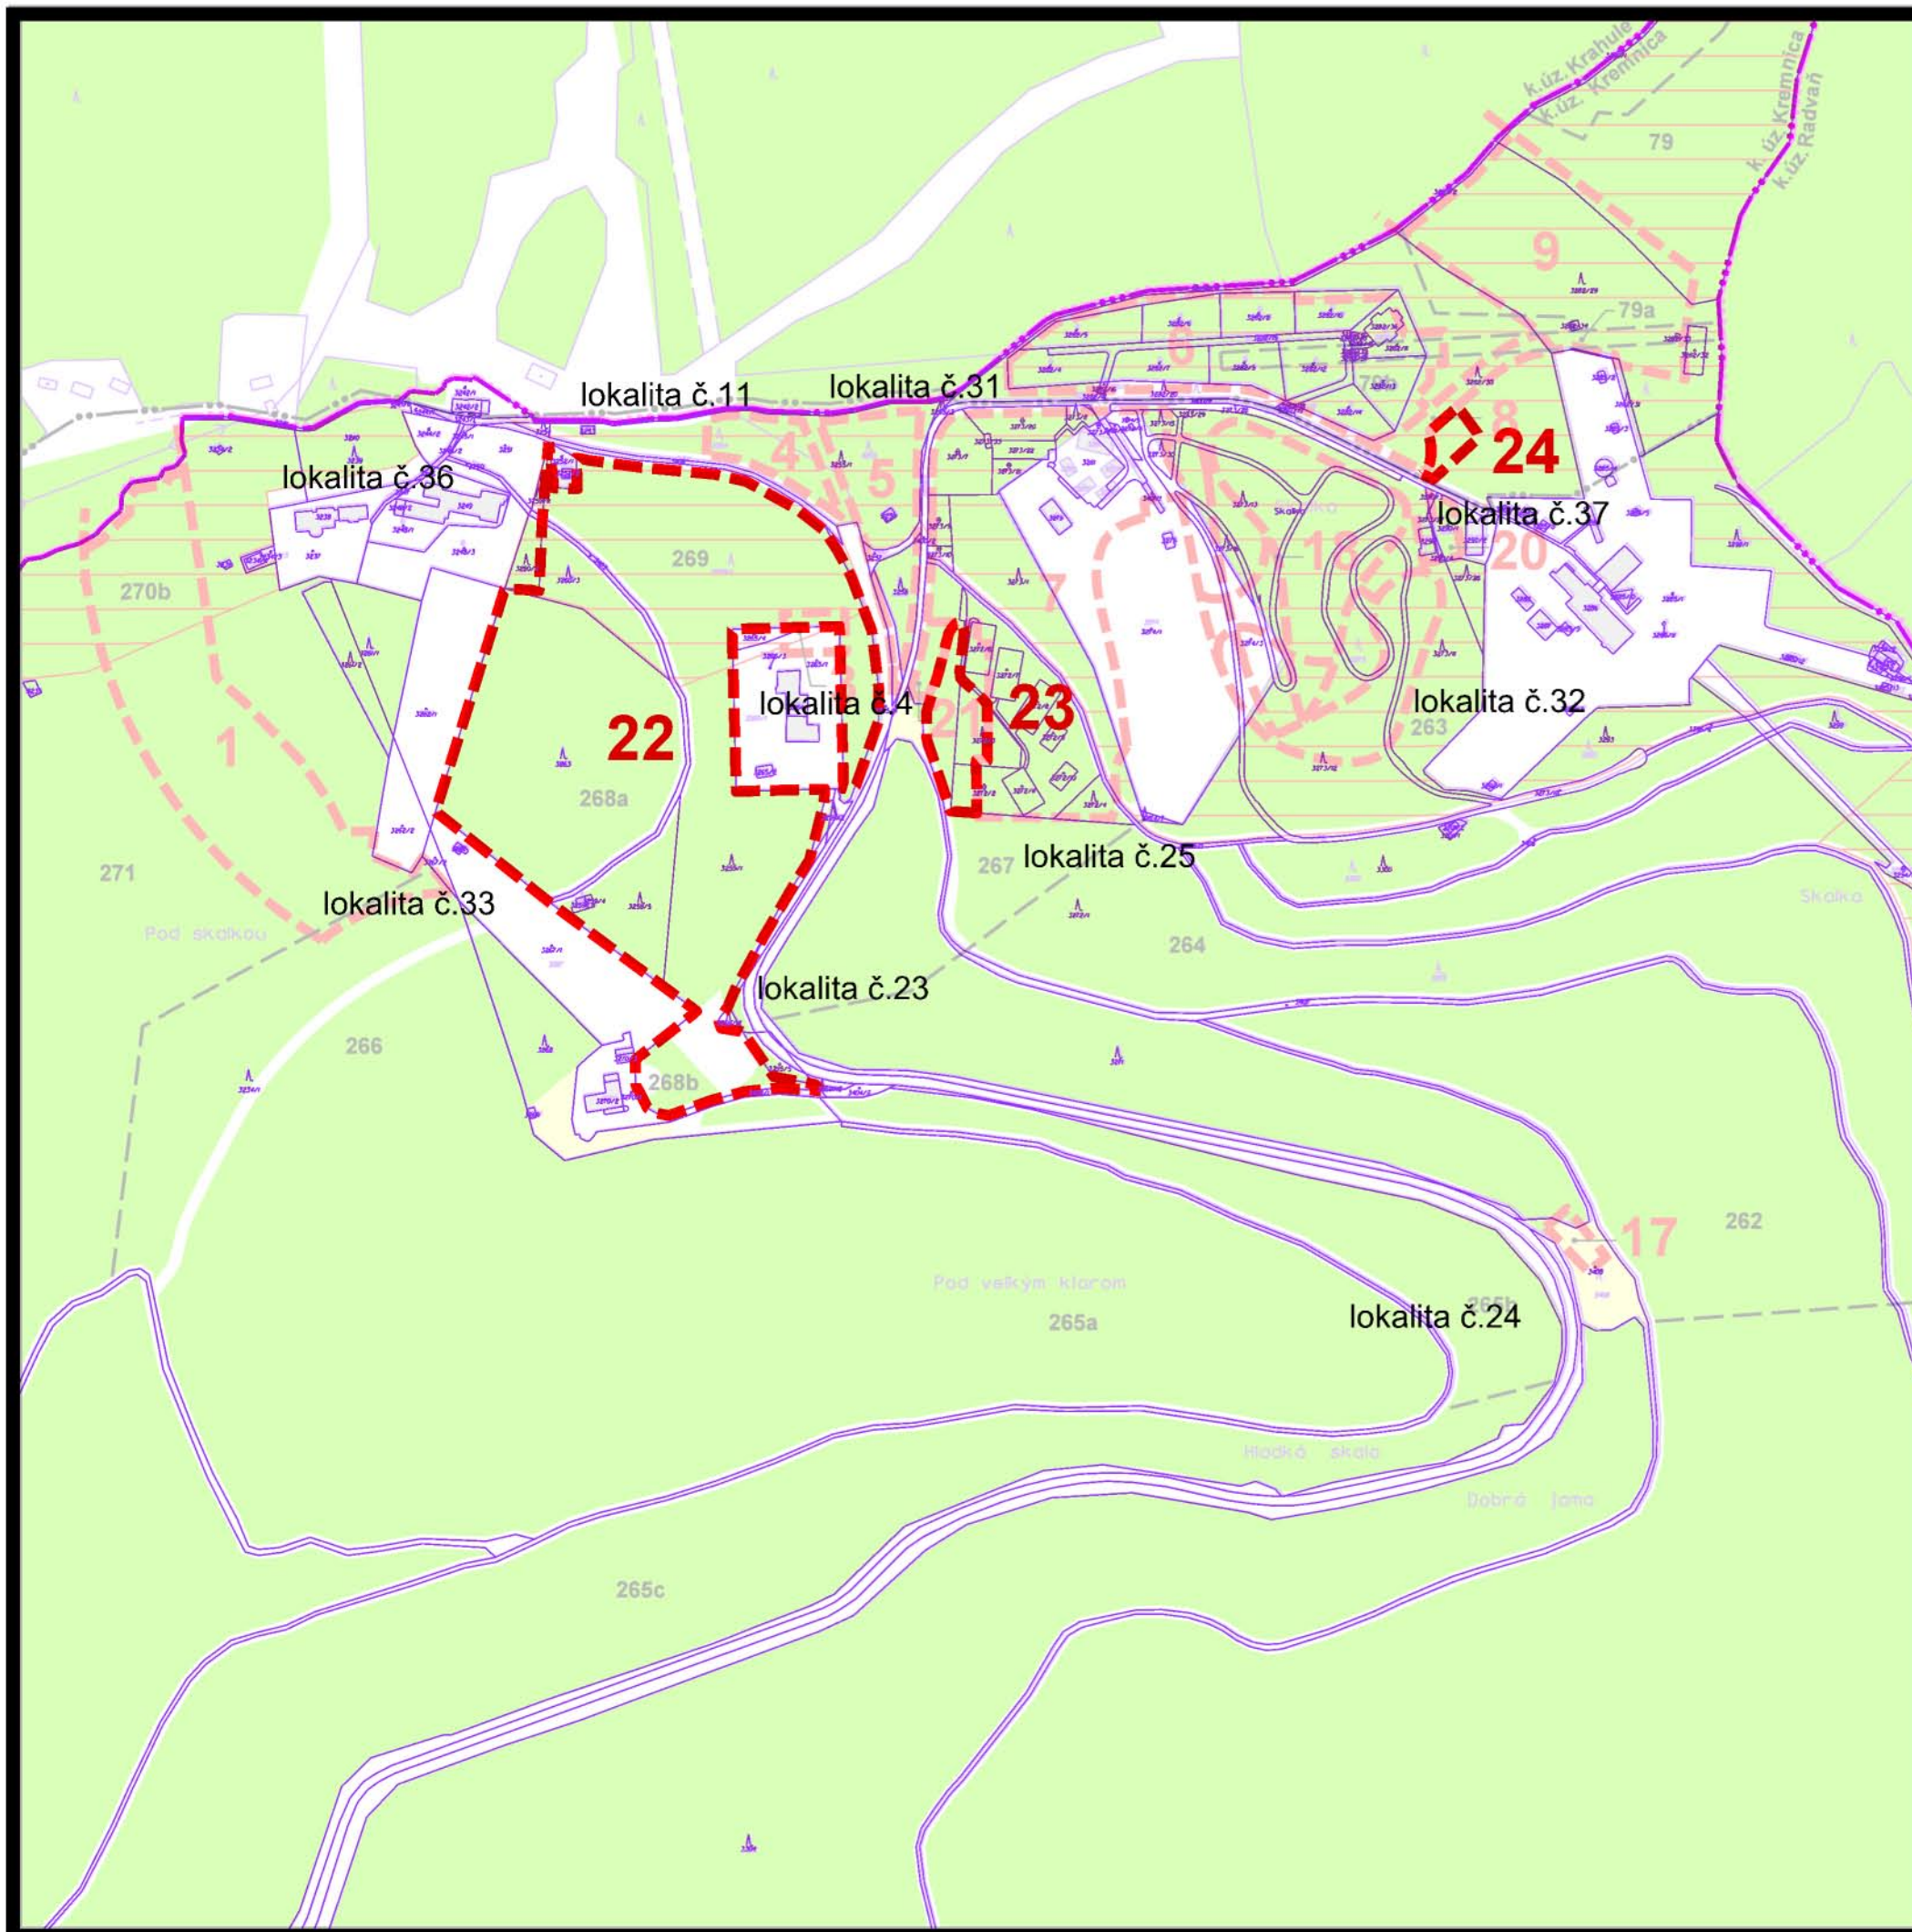

zmena čis. 5/2022

návrh



plochy navrhovaných záberov LP

číselné označenie navrhovaných záberov

**9 NÁVRH PERSPEKTÍVNEHO POUŽITIA PF
NA NEPOĽNOHOSPODÁRSKE ÚČELY M 1:5000**

túto zmenu územného plánu vypracovala
architektonická kancelária ARKA, spol. s r.o. Košice

hlavný riešiteľ: Ing.arch. Dezider Kovács

dátum vypracovania: 2022