




ÚZEMNÝ PLÁN MESTA KREMNICA

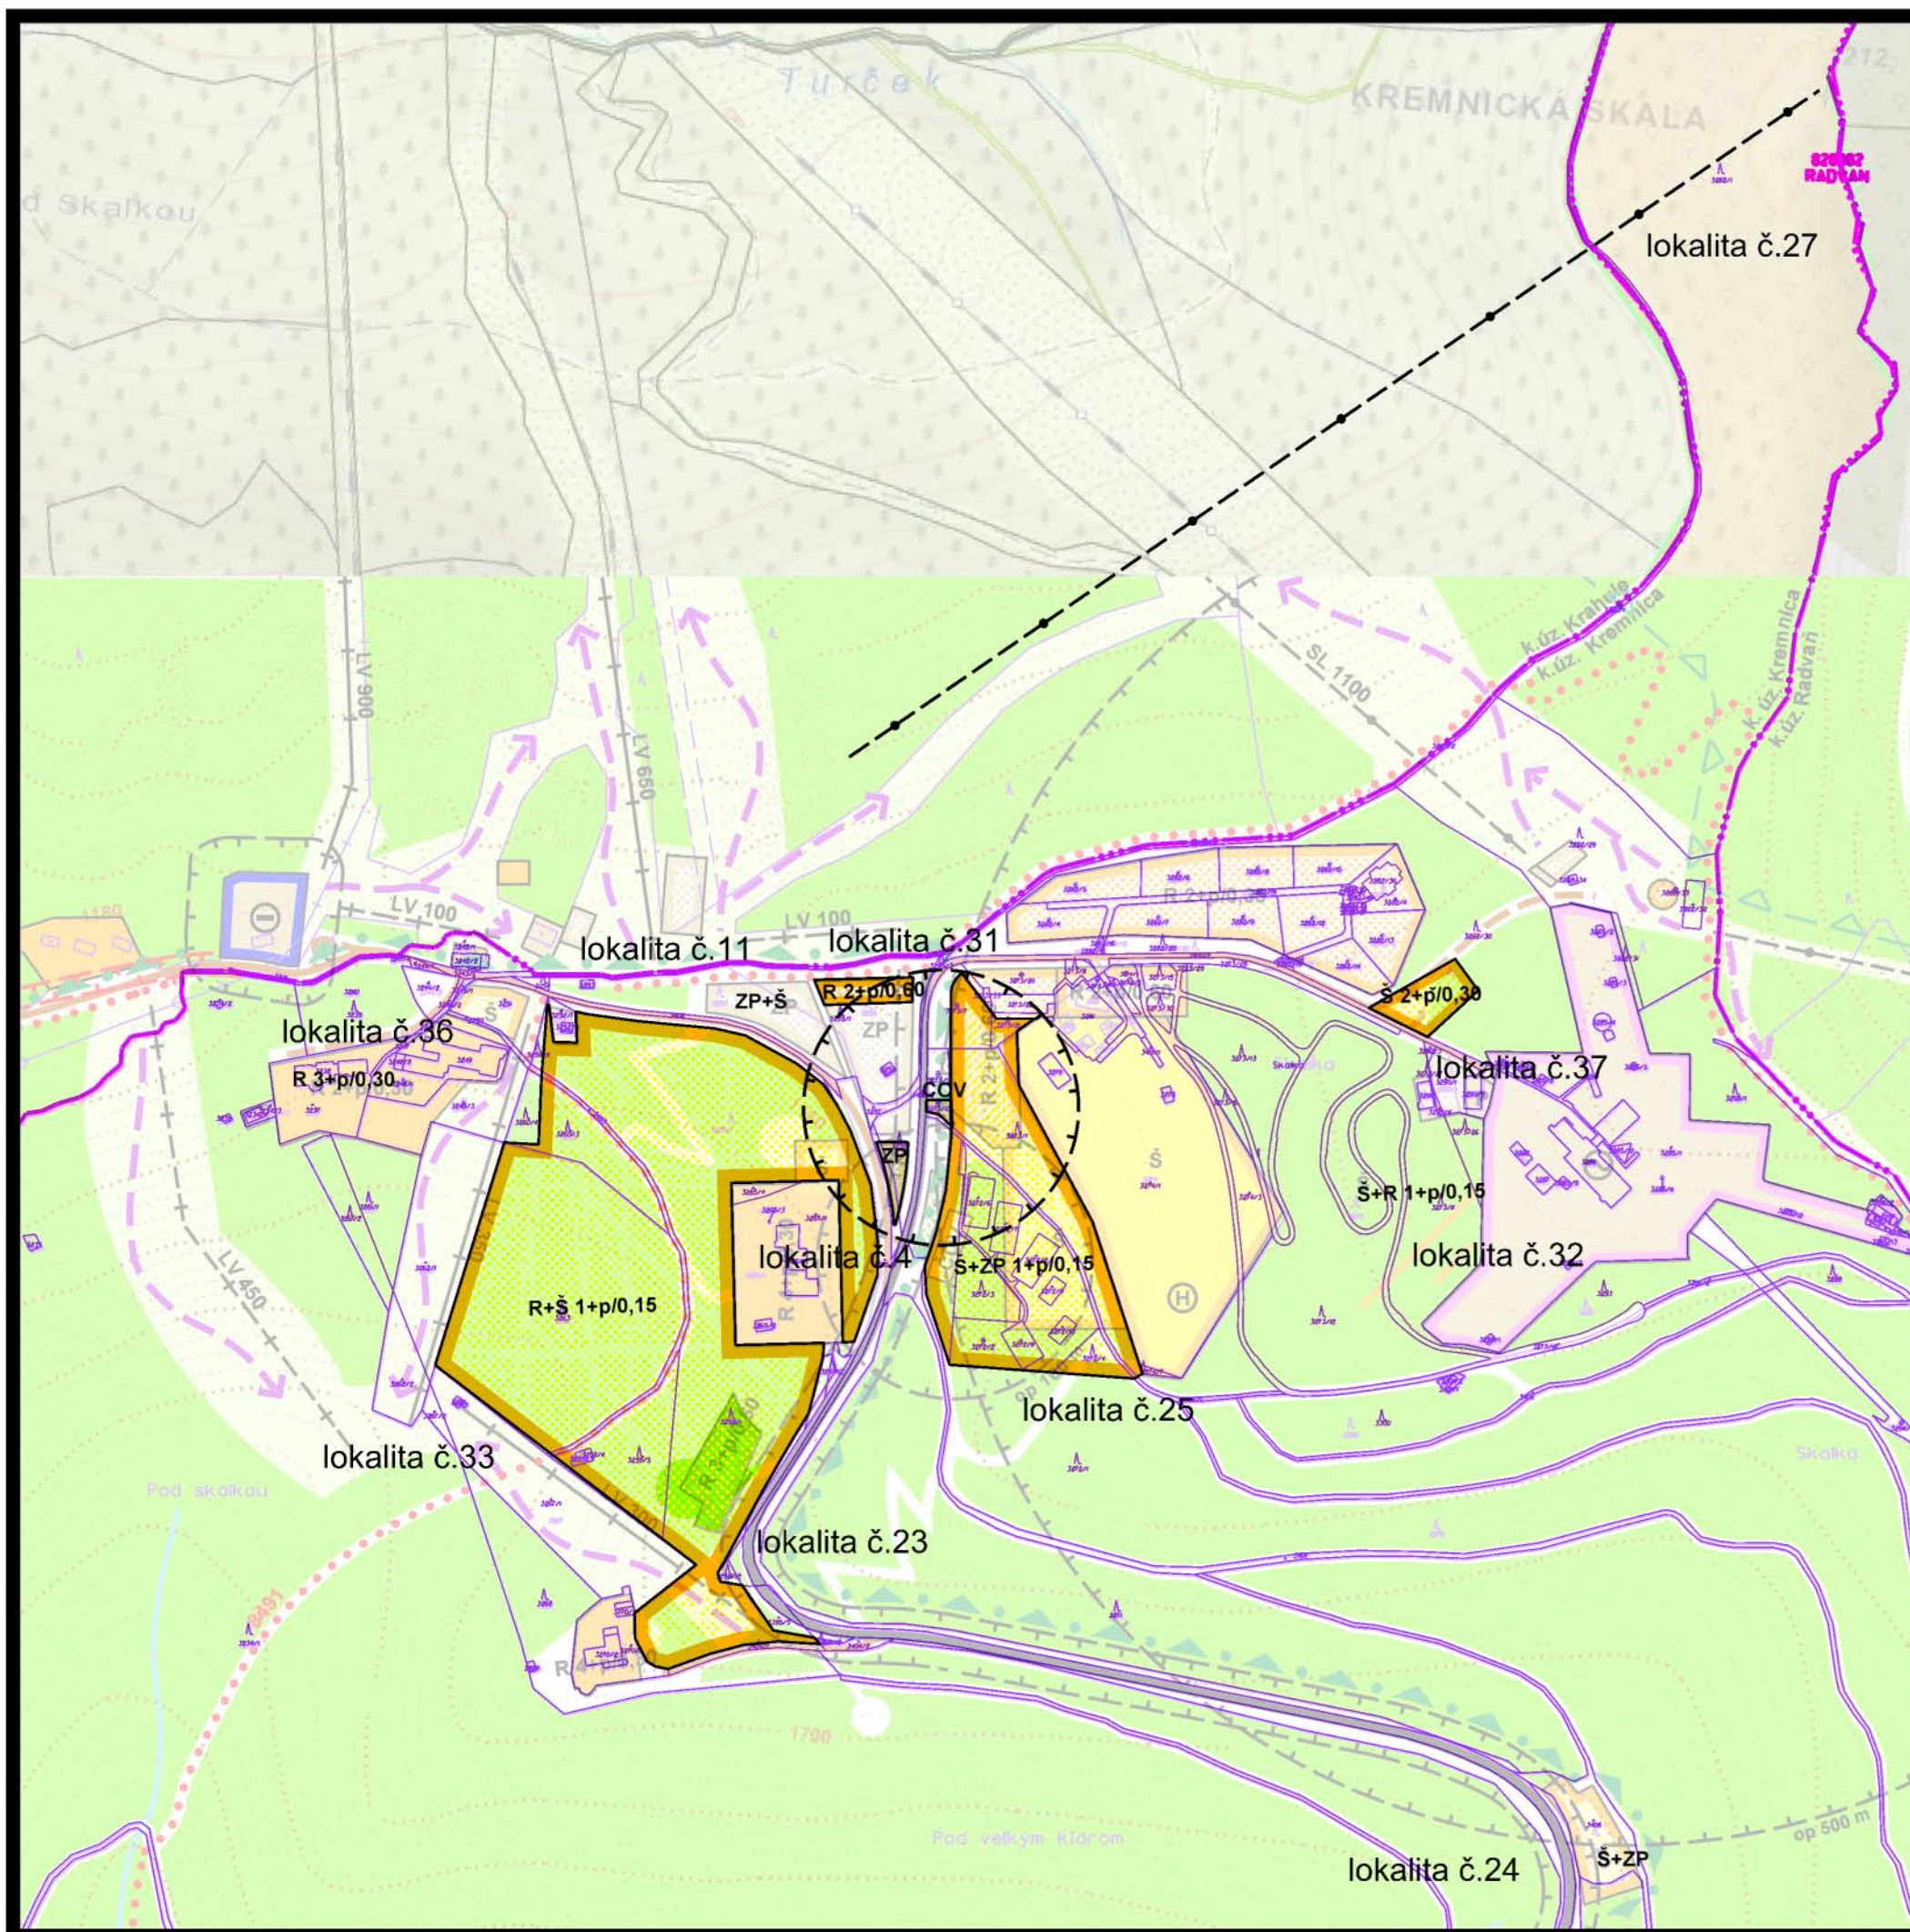

zmena čis. 5/2022

stav	návrh 2030	
		športové a športovo-rekreačné plochy
		plochy rekreačného vybavenia
		plochy verejného dopravného a technického vybavenia a verejnoprospešných služieb
		lesy a mimolesná vysoká zeleň
		technické a hygienické ochranné pásma

regulačný kód prípustného stavebného využitia plôch

Š	územie koncentrovanej športovej vybavenosti
R	územie koncentrovanej rekreačnej vybavenosti
ZP	záchytné parkovisko
3/0,45	prípustná podlažnosť a intenzita zástavby

označenie funkcií objektov a plôch vybavenosti

ČOV	čistička odpadových vôd
-----	-------------------------

4 KOMPLEXNÝ URBANISTICKÝ NÁVRH m 1:5 000

túto zmenu územného plánu vypracovala
architektonická kancelária ARKA, spol. s r.o. Košice

hlavný riešiteľ: Ing.arch. Dezider Kovács

dátum vypracovania: 2022