



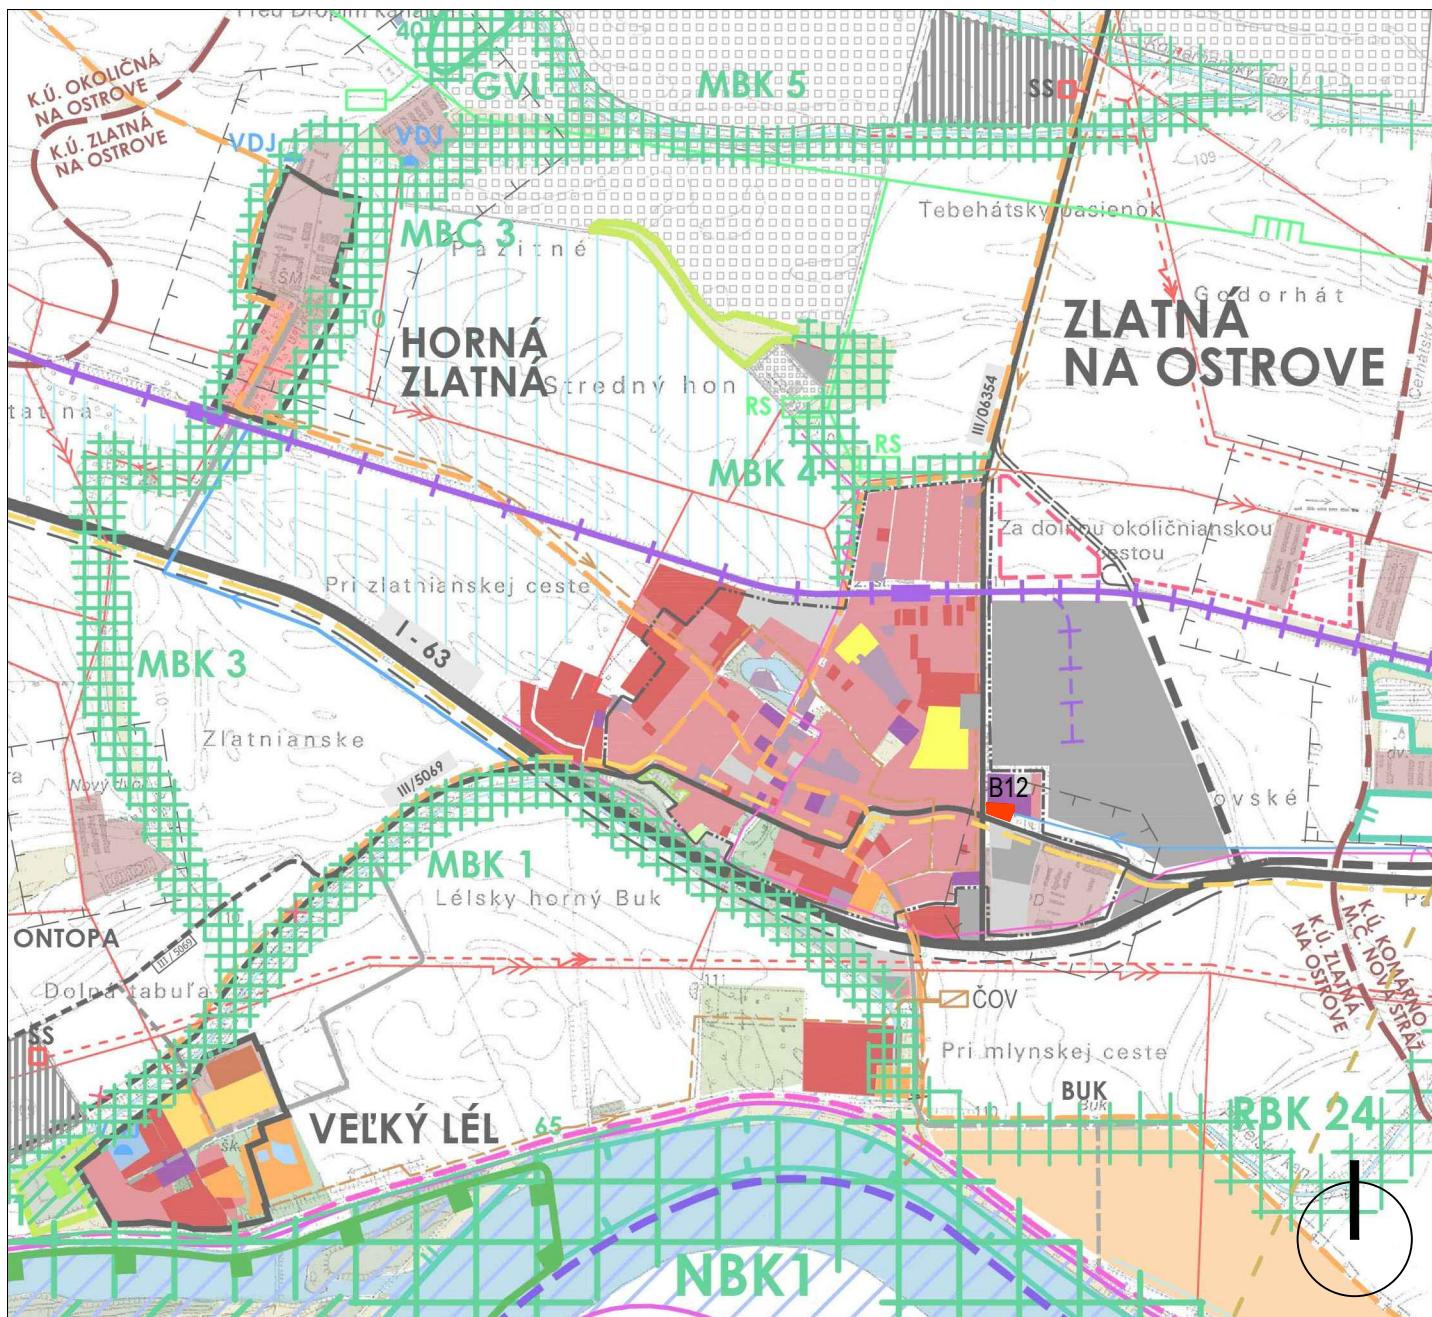

LEGENDA

STAV

NÁVRH

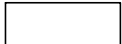

PLOCHA BÝVANIA V RODINNÝCH DOMOCH -B12

ÚZEMNÝ PLÁN OBCE ZLATNÁ NA OSTROVE - ZMENY A DOPLNKY Č.5

OBSTARÁVATEĽ: OBEC ZLATNÁ NA OSTROVE, ŠKOLSKÁ 184, 948 12 ZLATNÁ NA OSTROVE

SPRACOVATEĽ: ATELIÉR OLYMPIA, spol. s.r.o., WOLKROVA 4, 851 01 BRATISLAVA

HLAVNÝ RIEŠITEĽ: ING. ARCH. EVA ŽOLNAYOVÁ

NÁZOV VÝKRESU: NÁVRH ŠIRŠÍCH ÚZEMNÝCH VZŤAHOV K.Ú. OBCE, TVORBY KRAJINY A PRVKOV EKOLOGICKEJ STABILITY

MIERKA 1:25 000

2 -ZD5 -priemet v ÚPN obce

DÁTUM : 02/2022