



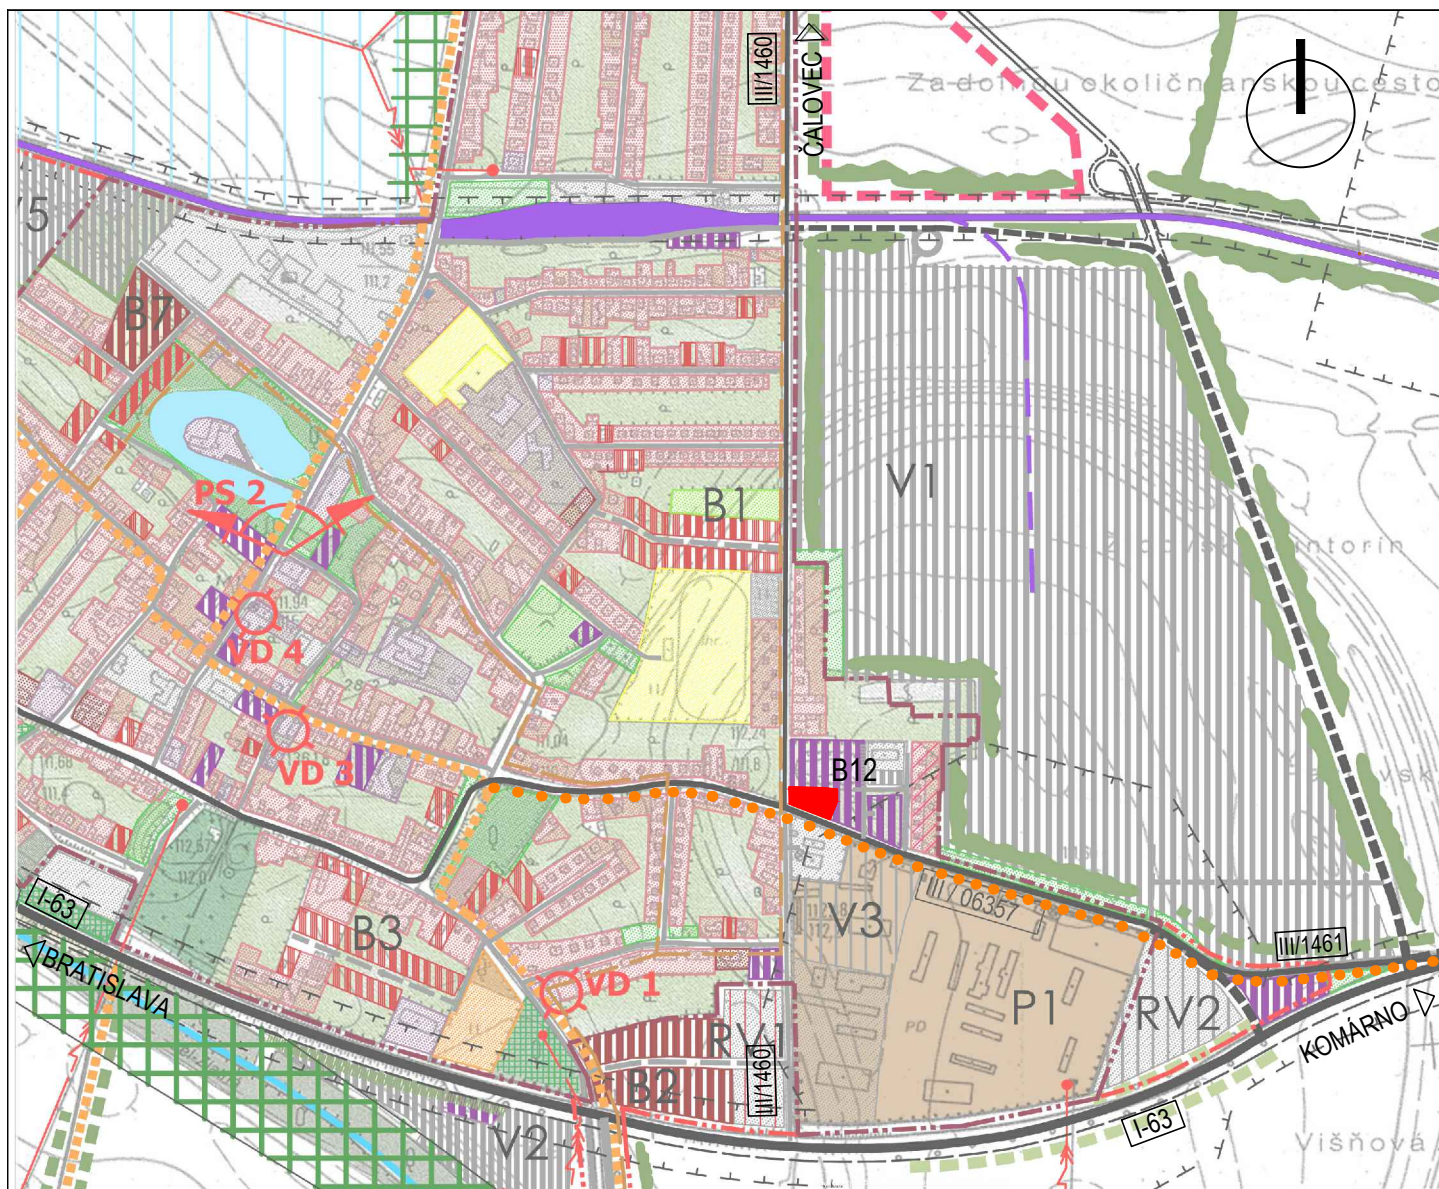


LEGENDA

STAV

NÁVRH

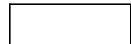

PLOCHA BÝVANIA V RODINNÝCH DOMOCH - B12

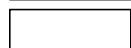

REGIONÁLNA CYKLOTRASA Z4

ÚZEMNÝ PLÁN OBCE ZLATNÁ NA OSTROVE - ZMENY A DOPLNKY Č.5

OBSTARÁVATEĽ: OBEC ZLATNÁ NA OSTROVE, ŠKOLSKÁ 184, 94812 ZLATNÁ NA OSTROVE

SPRACOVATEĽ: ATELIÉR OLYMPIA, spol. s r.o., WOLKROVA 4, 851 01 BRATISLAVA

HLAVNÝ RIEŠITEĽ: ING. ARCH. EVA ŽOLNAYOVÁ

NÁZOV VÝKRESU: KOMPLEXNÝ URBANISTICKÝ NÁVRH KATASTRÁLNEHO ÚZEMIA OBCE
TVORBY KRAJINY OCHRANY PRÍRODY A EKOLOGICKEJ STABILITY

MIERKA 1:10 000

3 -ZD5 -priemet v ÚPN obce

DÁTUM : 02/2022