



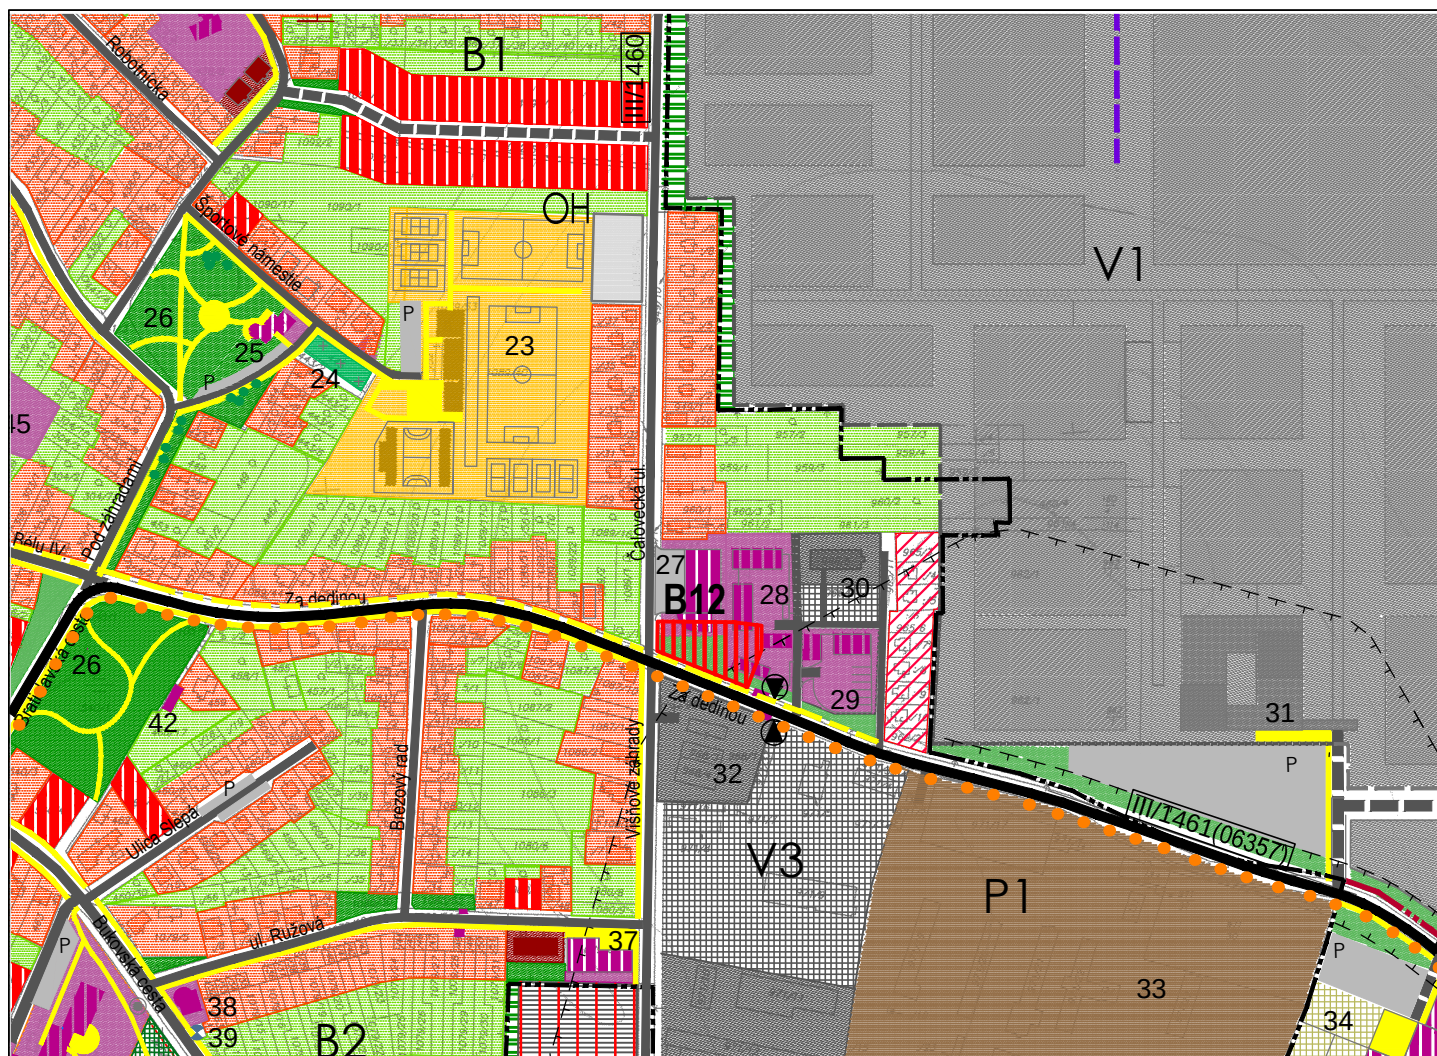

LEGENDA

STAV

NÁVRH

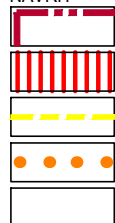

HRANICA ZASTAVANÉHO ÚZEMIA OBCE / NÁVRH ROZŠÍRENIA ZASTAVANÉHO ÚZEMIA

PLOCHA BÝVANIA V RODINNÝCH DOMOCH -B12

PEŠIE PLOCHY A CHODNÍKY

REGIONÁLNA CYKLISTICKÁ TRASA Z4

OCHRANNÉ PÁSMA

ÚZEMNÝ PLÁN OBCE ZLATNÁ NA OSTROVE - ZMENY A DOPLNKY Č.5

OBSTARÁVATEĽ: OBEC ZLATNÁ NA OSTROVE, ŠKOLSKÁ 184, 94812 ZLATNÁ NA OSTROVE

SPRACOVATEĽ: ATELIÉR OLYMPIA, spol. s r.o., WOLKROVA 4, 851 01 BRATISLAVA

HLAVNÝ RIEŠITEĽ: ING. ARCH. EVA ŽOLNAYOVÁ

NÁZOV VÝKRESU: KOMPLEXNÝ URBANISTICKÝ NÁVRH ROZVOJA OBCE
PRIESTOROVÉ USPORIADANIE A FUNKČNÉ VYUŽÍVANIE ÚZEMIA

MIERKA 1:5 000

4 -ZD5 -priemet v ÚPN

DÁTUM : 02/2022