


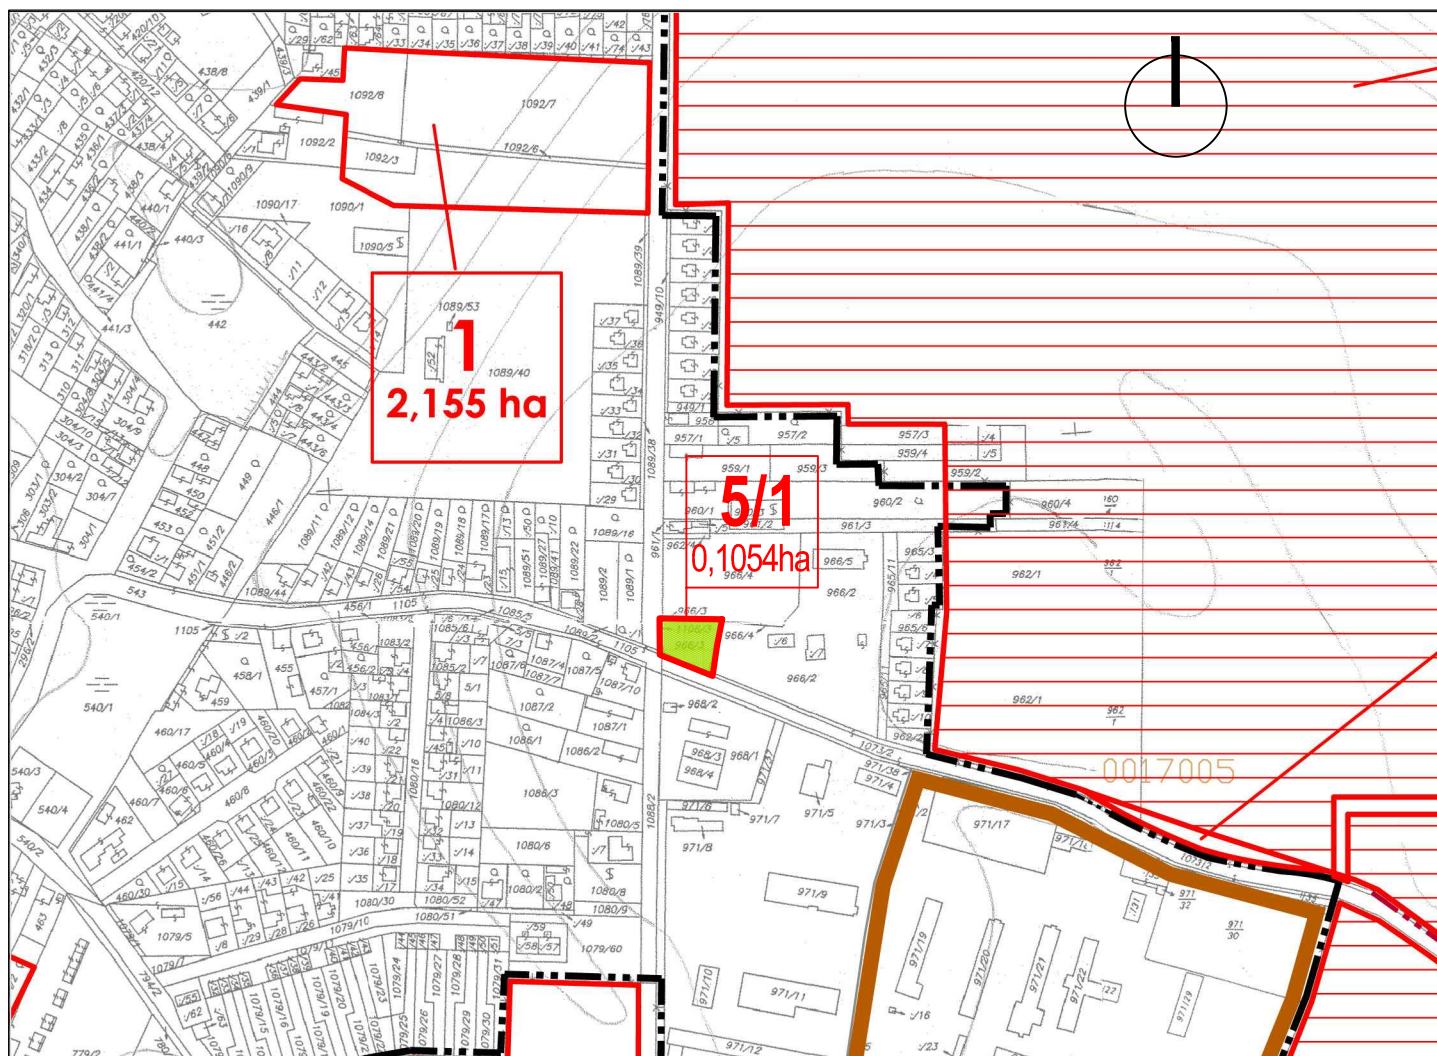

LEGENDA

STAV

NÁVRH



HRANICA ZASTAVANÉHO ÚZEMIA OBCE / NÁVRH ROZŠÍRENIA ZASTAVANÉHO ÚZEMIA



LOKALITA POĽNOHOSPODÁRSKEJ PÔDY NAVRHNUTÁ NA ODŇATIE S OZNAČENÍM



DRUH POZEMKU - ZÁHRADA



OSOBITNE CHRÁNENÁ POĽNOHOSPODÁRSKA PÔDA

ÚZEMNÝ PLÁN OBCE ZLATNÁ NA OSTROVE - ZMENY A DOPLNKY Č.5

OBSTARÁVATEĽ: OBEC ZLATNÁ NA OSTROVE, ŠKOLSKÁ 184, 948 12 ZLATNÁ NA OSTROVE

SPRACOVATEĽ: ATELIÉR OLYMPIA, spol. s r.o., WOLKROVA 4, 851 01 BRATISLAVA

HLAVNÝ RIEŠITEĽ: ING. ARCH. EVA ŽOLNAYOVÁ

NÁZOV VÝKRESU: VYHODNOTENIE DÔSLEDKOV STAVEBNÝCH ZÁMEROV A INÝCH NÁVRHOV NA POĽNOHOSPODÁRSKEJ PÔDE

MIERKA 1:5 000

8 -ZD5 -priemet v ÚPN obce

DÁTUM : 02/2022