


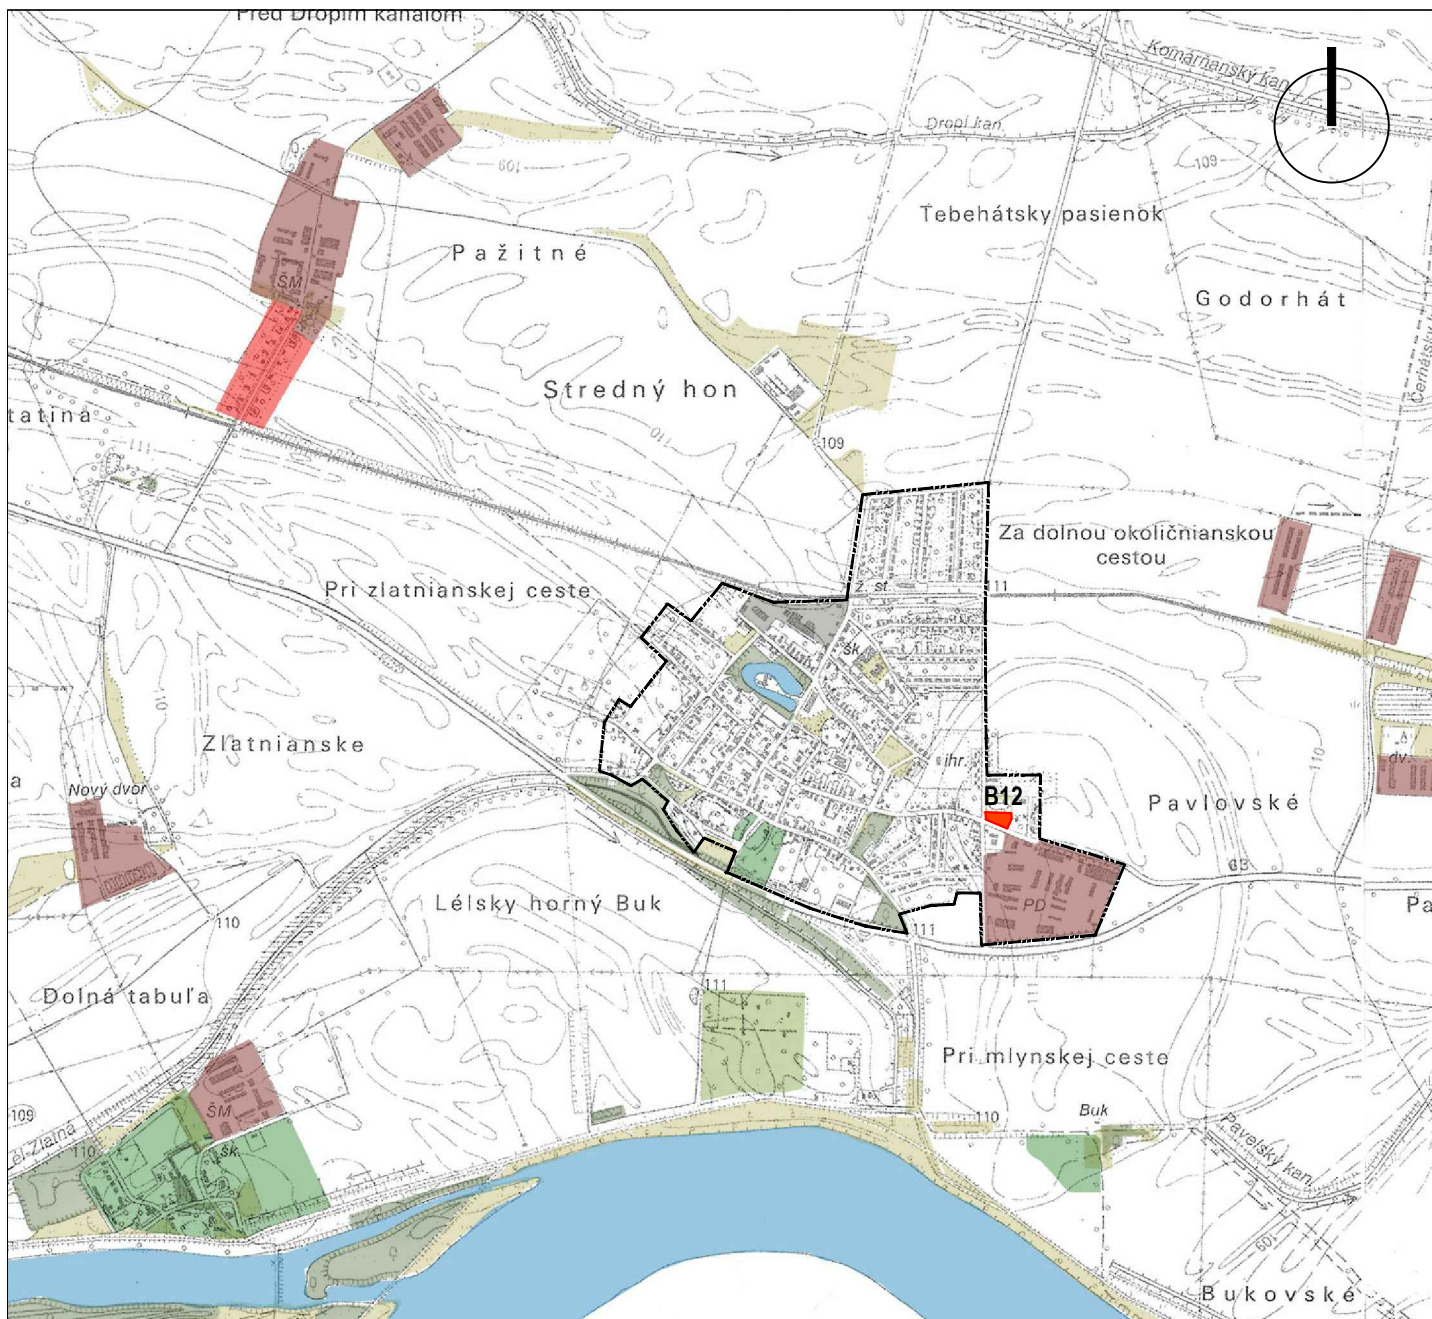

LEGENDA

STAV	NÁVRH	
		PLOCHA BÝVANIA V RODINNÝCH DOMOCH -B12
		HRANICA ZASTAVANÉHO ÚZEMIA OBCE

ÚZEMNÝ PLÁN OBCE ZLATNÁ NA OSTROVE - ZMENY A DOPLNKY Č.5

OBSTARÁVATEĽ: OBEC ZLATNÁ NA OSTROVE, ŠKOLSKÁ 184, 94812 ZLATNÁ NA OSTROVE

SPRACOVATEĽ: ATELIÉR OLYMPIA, spol. s r.o., WOLKROVA 4, 851 01 BRATISLAVA

HLAVNÝ RIEŠITEĽ: ING. ARCH. EVA ŽOLNAYOVÁ

NÁZOV VÝKRESU: **NÁVRH ŠIRŠÍCH ÚZEMNÝCH VZŤAHOV K.Ú. OBCE,
TVORBY KRAJINY A PRVKOV EKOLOGICKEJ STABILITY**

MIERKA 1:5 000

2 -ZD5

DÁTUM : 02/2022