


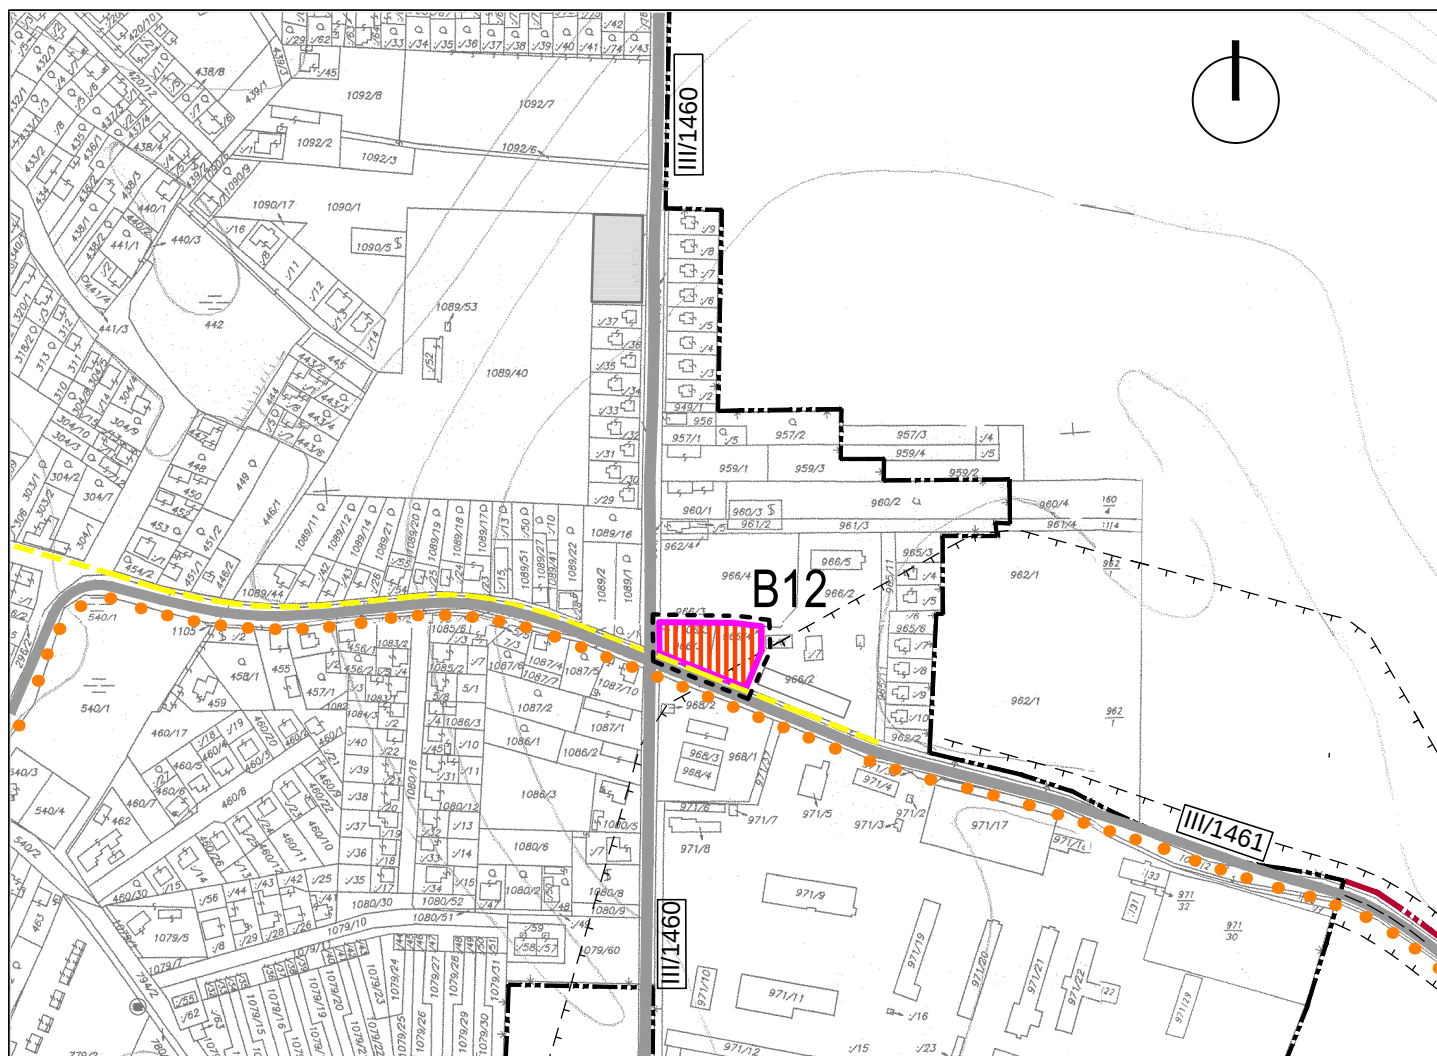

LEGENDA

STAV	NÁVRH	
		HRANICA RIEŠENÉHO ÚZEMIA ZMIEN A DOPLNKOV č.5
		HRANICA ZASTAVANÉHO ÚZEMIA OBCE / NÁVRH ROZŠÍRENIA ZASTAVANÉHO ÚZEMIA
		OZNAČENIE PLOCHY ZMENY FUNKČNÉHO VYUŽITIA
		PLOCHA BÝVANIA V RODINNÝCH DOMOCH -B12
		CESTY III.TRIEDY (III/1460, III/1461)
		PEŠIE PLOCHY A CHODNÍKY
		REGIONÁLNA CYKLISTICKÁ TRASA Z4
		OCHRANNÉ PÁSMA

ÚZEMNÝ PLÁN OBCE ZLATNÁ NA OSTROVE - ZMENY A DOPLNKY Č.5

OBSTARÁVATEL: OBEC ZLATNÁ NA OSTROVE, ŠKOLSKÁ 184, 94812 ZLATNÁ NA OSTROVE

SPRACOVATEL: ATELIÉR OLYMPIA, spol. s r.o., WOLKROVA 4, 851 01 BRATISLAVA

HLAVNÝ RIEŠITEL: ING. ARCH. EVA ŽOLNAYOVÁ

NÁZOV VÝKRESU: KOMPLEXNÝ URBANISTICKÝ NÁVRH ROZVOJA OBCE
PRIESTOROVÉ USPORIADANIE A FUNKČNÉ VYUŽÍVANIE ÚZEMIA

MIERKA 1:5 000

4 -ZD5

DÁTUM : 02/2022