


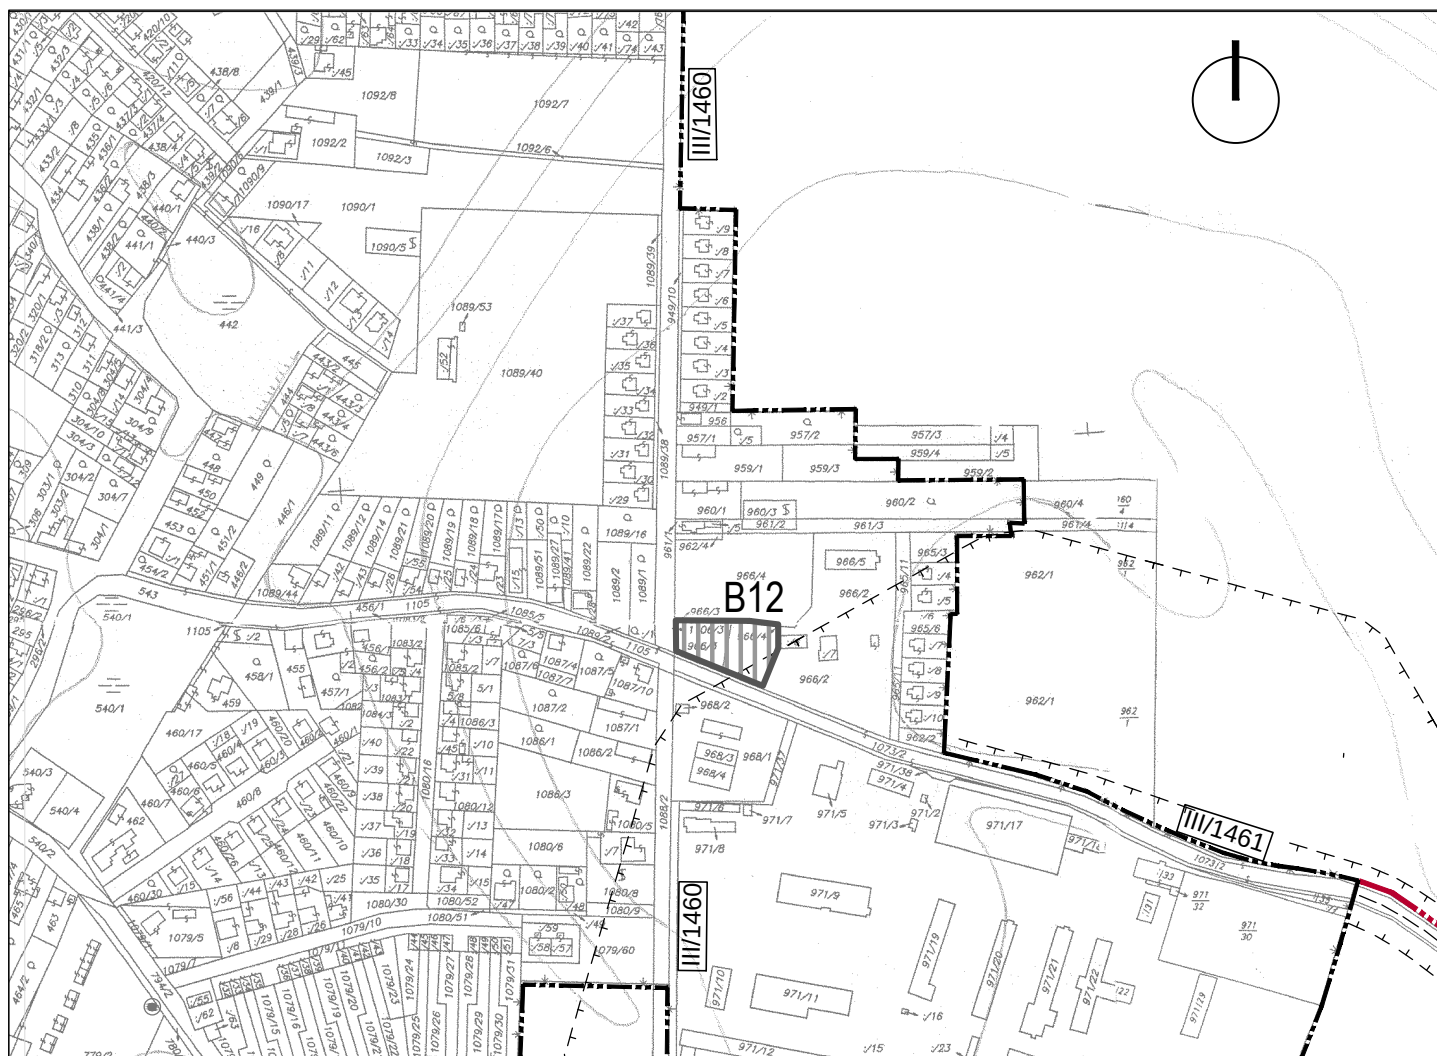

## LEGENDA

STAV



NÁVRH



HRANICA ZASTAVANÉHO ÚZEMIA OBCE / NÁVRH ROZŠÍRENIA ZASTAVANÉHO ÚZEMIA



PLOCHA BÝVANIA V RODINNÝCH DOMOCH -B12

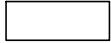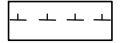

OCHRANNÉ PÁSMA

## ÚZEMNÝ PLÁN OBCE ZLATNÁ NA OSTROVE - ZMENY A DOPLNKY Č.5

OBSTARÁVATEL: OBEC ZLATNÁ NA OSTROVE, ŠKOLSKÁ 184, 94812 ZLATNÁ NA OSTROVE

SPRACOVATEL: ATELIÉR OLYMPIA, spol. s r.o., WOLKROVA 4, 851 01 BRATISLAVA

HLAVNÝ RIEŠITEL: ING. ARCH. EVA ŽOLNAYOVÁ

NÁZOV VÝKRESU:

NÁVRH VEREJNÉHO TECHNICKÉHO VYBAVENIA OBCE

MIERKA 1:5 000

7-ZD5

DÁTUM : 02/2022