



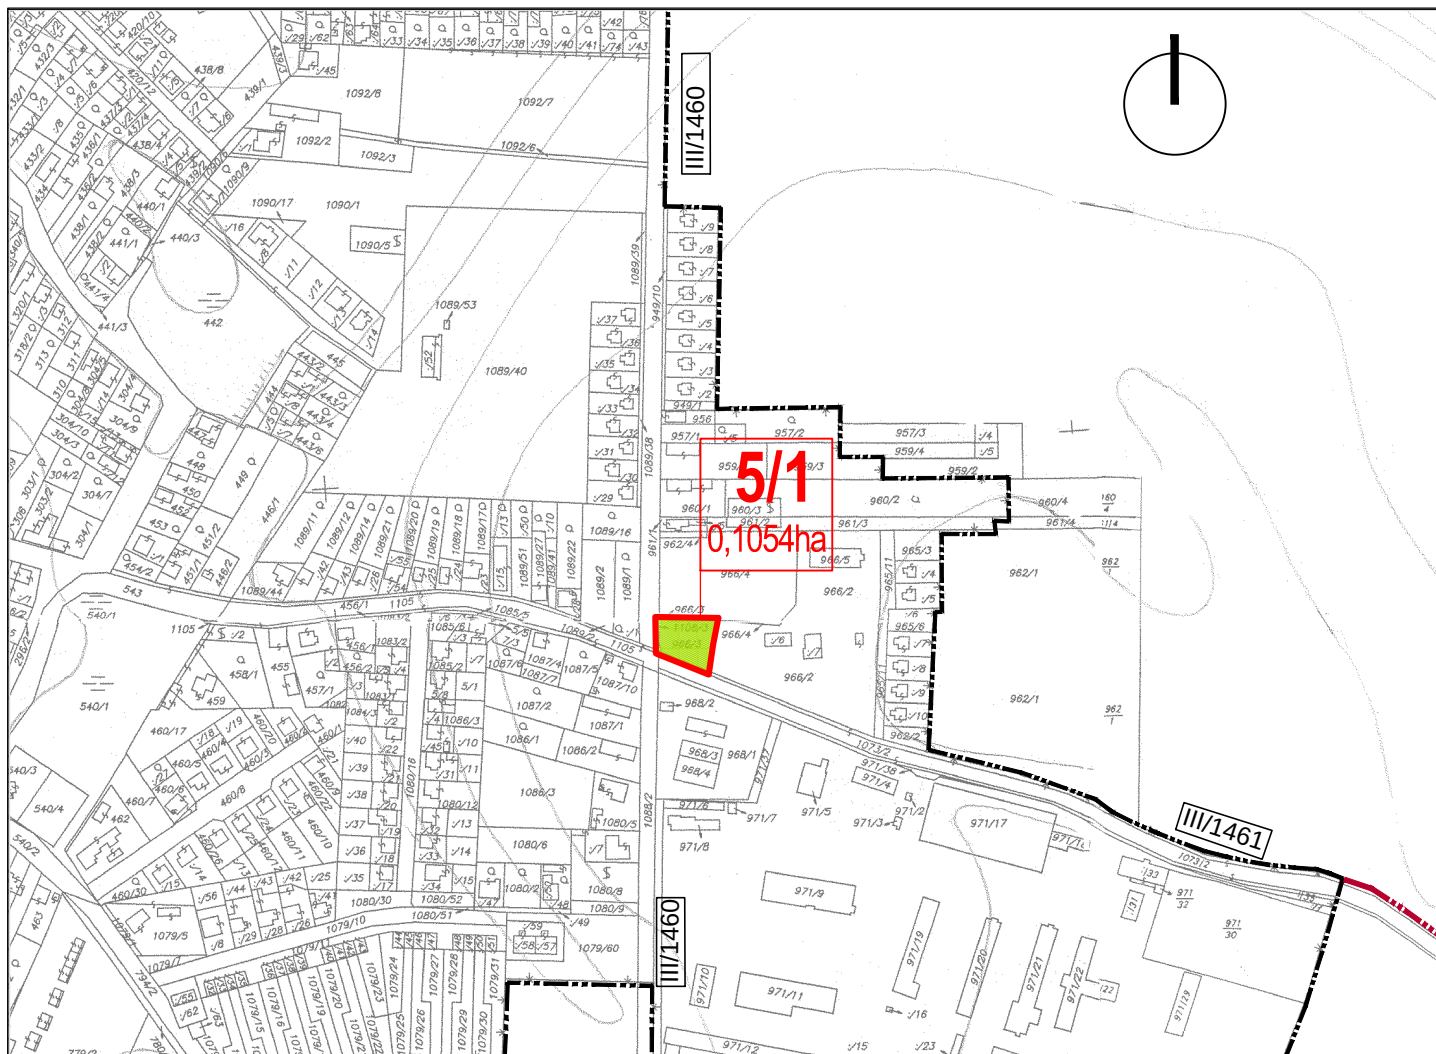

LEGENDA

STAV

NÁVRH

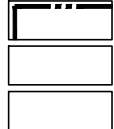

HRANICA ZASTAVANÉHO ÚZEMIA OBCE / NÁVRH
ROZŠÍRENIA ZASTAVANÉHO ÚZEMIA
LOKALITA POĽNOHOSPODÁRSKEJ PÔDY NAVRHNUTÁ
NA ODNATIE S OZNACENIM
DRUH POZEMKU - ZÁHRADA

ÚZEMNÝ PLÁN OBCE ZLATNÁ NA OSTROVE - ZMENY A DOPLNKY Č.5

OBSTARÁVATEĽ: OBEC ZLATNÁ NA OSTROVE, ŠKOLSKÁ 184, 948 12 ZLATNÁ NA OSTROVE

SPRACOVATEĽ: ATELIÉR OLYMPIA, spol. s r.o., WOLKROVA 4, 851 01 BRATISLAVA

HLAVNÝ RIEŠITEĽ: ING. ARCH. EVA ŽOLNAYOVÁ

NÁZOV VÝKRESU: VYHODNOTENIE DÔSLEDKOV STAVEBNÝCH ZÁMEROV A INÝCH
NÁVRHOV NA POĽNOHOSPODÁRSKEJ PÔDE

MIERKA 1:5 000

8 -ZD5

DÁTUM : 02/2022