

ÚZEMNÝ PLÁN OBCE

BÁNOV

ZMENY A DOPLNKY


ÚPN OBCE BÁNOV ZMENY A DOPLNKY č. 1

ARCHITEKTONICKÝ ATELIER

neutra

LEGENDA	STAV	NÁVRH	VÝHĽAD
HRANICA KRAJA	[Symbol]	[Symbol]	[Symbol]
HRANICA ZASTAVANÉHO ÚZEMIA	[Symbol]	[Symbol]	[Symbol]
OBÝTNÉ PLOCHY	[Symbol]	[Symbol]	[Symbol]
PLOCHY PRÍEMYSLU A SKLADOV	[Symbol]	[Symbol]	[Symbol]
PLOCHY POĽNOHOSPODÁRSKEJ VÝROBY	[Symbol]	[Symbol]	[Symbol]
KULTÚRNO-HISTORICKÝ KOMPLEX	[Symbol]	[Symbol]	[Symbol]
PLOCHY REKREÁCIE A ŠPORTU	[Symbol]	[Symbol]	[Symbol]
VÝZNAMNÝ PARK, ARBORETUM	[Symbol]	[Symbol]	[Symbol]
LESOPARK	[Symbol]	[Symbol]	[Symbol]
OBEC S REKREAČNOU FUNKCIOU	[Symbol]	[Symbol]	[Symbol]
VOĽNÉ PLOCHY A NÁDRŽE	[Symbol]	[Symbol]	[Symbol]
REGIONÁLNE LETISKO	[Symbol]	[Symbol]	[Symbol]
LESY	[Symbol]	[Symbol]	[Symbol]
VINICE	[Symbol]	[Symbol]	[Symbol]
SADY	[Symbol]	[Symbol]	[Symbol]
TRVALÉ TRÁVNE PORASTY	[Symbol]	[Symbol]	[Symbol]
NÁRODNÁ PRÍRODNÁ REZERVÁCIA	[Symbol]	[Symbol]	[Symbol]
PRÍRODNÁ REZERVÁCIA	[Symbol]	[Symbol]	[Symbol]
PRÍRODNÁ PAMÄTKA	[Symbol]	[Symbol]	[Symbol]
CHRÁNENÝ AREÁL	[Symbol]	[Symbol]	[Symbol]
BIOCENTRUM NADREGIONÁLNEHO VÝZNAMU	[Symbol]	[Symbol]	[Symbol]
BIOCENTRUM REGIONÁLNEHO VÝZNAMU	[Symbol]	[Symbol]	[Symbol]
BIOKORIDOR NADREGIONÁLNEHO VÝZNAMU	[Symbol]	[Symbol]	[Symbol]
BIOKORIDOR REGIONÁLNEHO VÝZNAMU	[Symbol]	[Symbol]	[Symbol]
ZÁVLAVY	[Symbol]	[Symbol]	[Symbol]
ODVOĽNENIA	[Symbol]	[Symbol]	[Symbol]
DORÝVACÍ PRIESTOR POVRCHOVÉHO LOŽISKA	[Symbol]	[Symbol]	[Symbol]
CHRÁNENÉ LOŽISKOVÉ ÚZEMIE	[Symbol]	[Symbol]	[Symbol]
SPALOVNÁ ODPADOV	[Symbol]	[Symbol]	[Symbol]
SKLÁDKA REGIONÁLNEHO VÝZNAMU	[Symbol]	[Symbol]	[Symbol]
SKLÁDKA ODPADU VYHOVLJÚCA T.P.	[Symbol]	[Symbol]	[Symbol]
SKLÁDKA S OSOBNÝMI PODOBIENKAMI	[Symbol]	[Symbol]	[Symbol]
KONFLIKTNÉ UZLY	[Symbol]	[Symbol]	[Symbol]
RÝCHLOSTNÁ KOMUNIKÁCIA	[Symbol]	[Symbol]	[Symbol]
JUŽNÝ CESTNÝ ŤAH	[Symbol]	[Symbol]	[Symbol]
CESTA I. TREDY	[Symbol]	[Symbol]	[Symbol]
CESTA II. TREDY	[Symbol]	[Symbol]	[Symbol]
MINIODOVOVÁ KRÍŽOVATKA	[Symbol]	[Symbol]	[Symbol]
HLAVNÁ ŽELEZNIČNÁ TRAT'	[Symbol]	[Symbol]	[Symbol]
REGIONÁLNA ŽELEZNIČNÁ TRAT'	[Symbol]	[Symbol]	[Symbol]
INTEGROVANÝ SYSTÉM REG. DOPRAVY	[Symbol]	[Symbol]	[Symbol]
ŽELEZNIČNÁ STANICA	[Symbol]	[Symbol]	[Symbol]
ŽELEZNIČNÁ ZASTÁVKA	[Symbol]	[Symbol]	[Symbol]
VOĽNÁ CESTA	[Symbol]	[Symbol]	[Symbol]
CYKLOTURISTICKÁ TRASA	[Symbol]	[Symbol]	[Symbol]
ELEKTRICKÉ VEDENIE 400 KV	[Symbol]	[Symbol]	[Symbol]
ELEKTRICKÉ VEDENIE 110 KV	[Symbol]	[Symbol]	[Symbol]
ROZVODNÁ VVN	[Symbol]	[Symbol]	[Symbol]
PLYNOVOD VVTI A VTL	[Symbol]	[Symbol]	[Symbol]
PÁSMO HYGIENICKEJ OCHRANY VOD. ZDR.	[Symbol]	[Symbol]	[Symbol]
DIUKOVOV	[Symbol]	[Symbol]	[Symbol]
VOĽOVOD	[Symbol]	[Symbol]	[Symbol]
VYUŽÍVANÝ PRÁRMEJ, STUĎA	[Symbol]	[Symbol]	[Symbol]
VYBERANÝ HYDROGEOLOGICKÝ VRT	[Symbol]	[Symbol]	[Symbol]
VOĽOVÝ VÝVOD	[Symbol]	[Symbol]	[Symbol]
CERPAČIA STANICA	[Symbol]	[Symbol]	[Symbol]
ODVOĽOVACIA CERPAČIA STANICA	[Symbol]	[Symbol]	[Symbol]
ZÁTVORNÝ OBJEKT	[Symbol]	[Symbol]	[Symbol]
ZDROJ ZNEČISTENIA VODY	[Symbol]	[Symbol]	[Symbol]
SKUPINOVÝ KANALIZAČNÝ ZBERAČ	[Symbol]	[Symbol]	[Symbol]
ČOV	[Symbol]	[Symbol]	[Symbol]
PRIČERPAVACIA STANICA	[Symbol]	[Symbol]	[Symbol]
VÝPUSŤ	[Symbol]	[Symbol]	[Symbol]
VOĽNÉ DIELO	[Symbol]	[Symbol]	[Symbol]

LEGENDA K ZAD1:	STAV	NÁVRH	VÝHĽAD
HRANICA ZASTAVANÉHO ÚZEMIA / ZASTAVANÉ ÚZEMIE	[Symbol]	[Symbol]	[Symbol]
ZRUŠENÝ LÍNOVÝ JAV V CESTNEJ SÍTI	[Symbol]	[Symbol]	[Symbol]
ZRUŠENÝ BODOVÝ JAV V CESTNEJ SÍTI	[Symbol]	[Symbol]	[Symbol]
RÝCHLOSTNÁ KOMUNIKÁCIA R7 - ALTERNATÍVA	[Symbol]	[Symbol]	[Symbol]

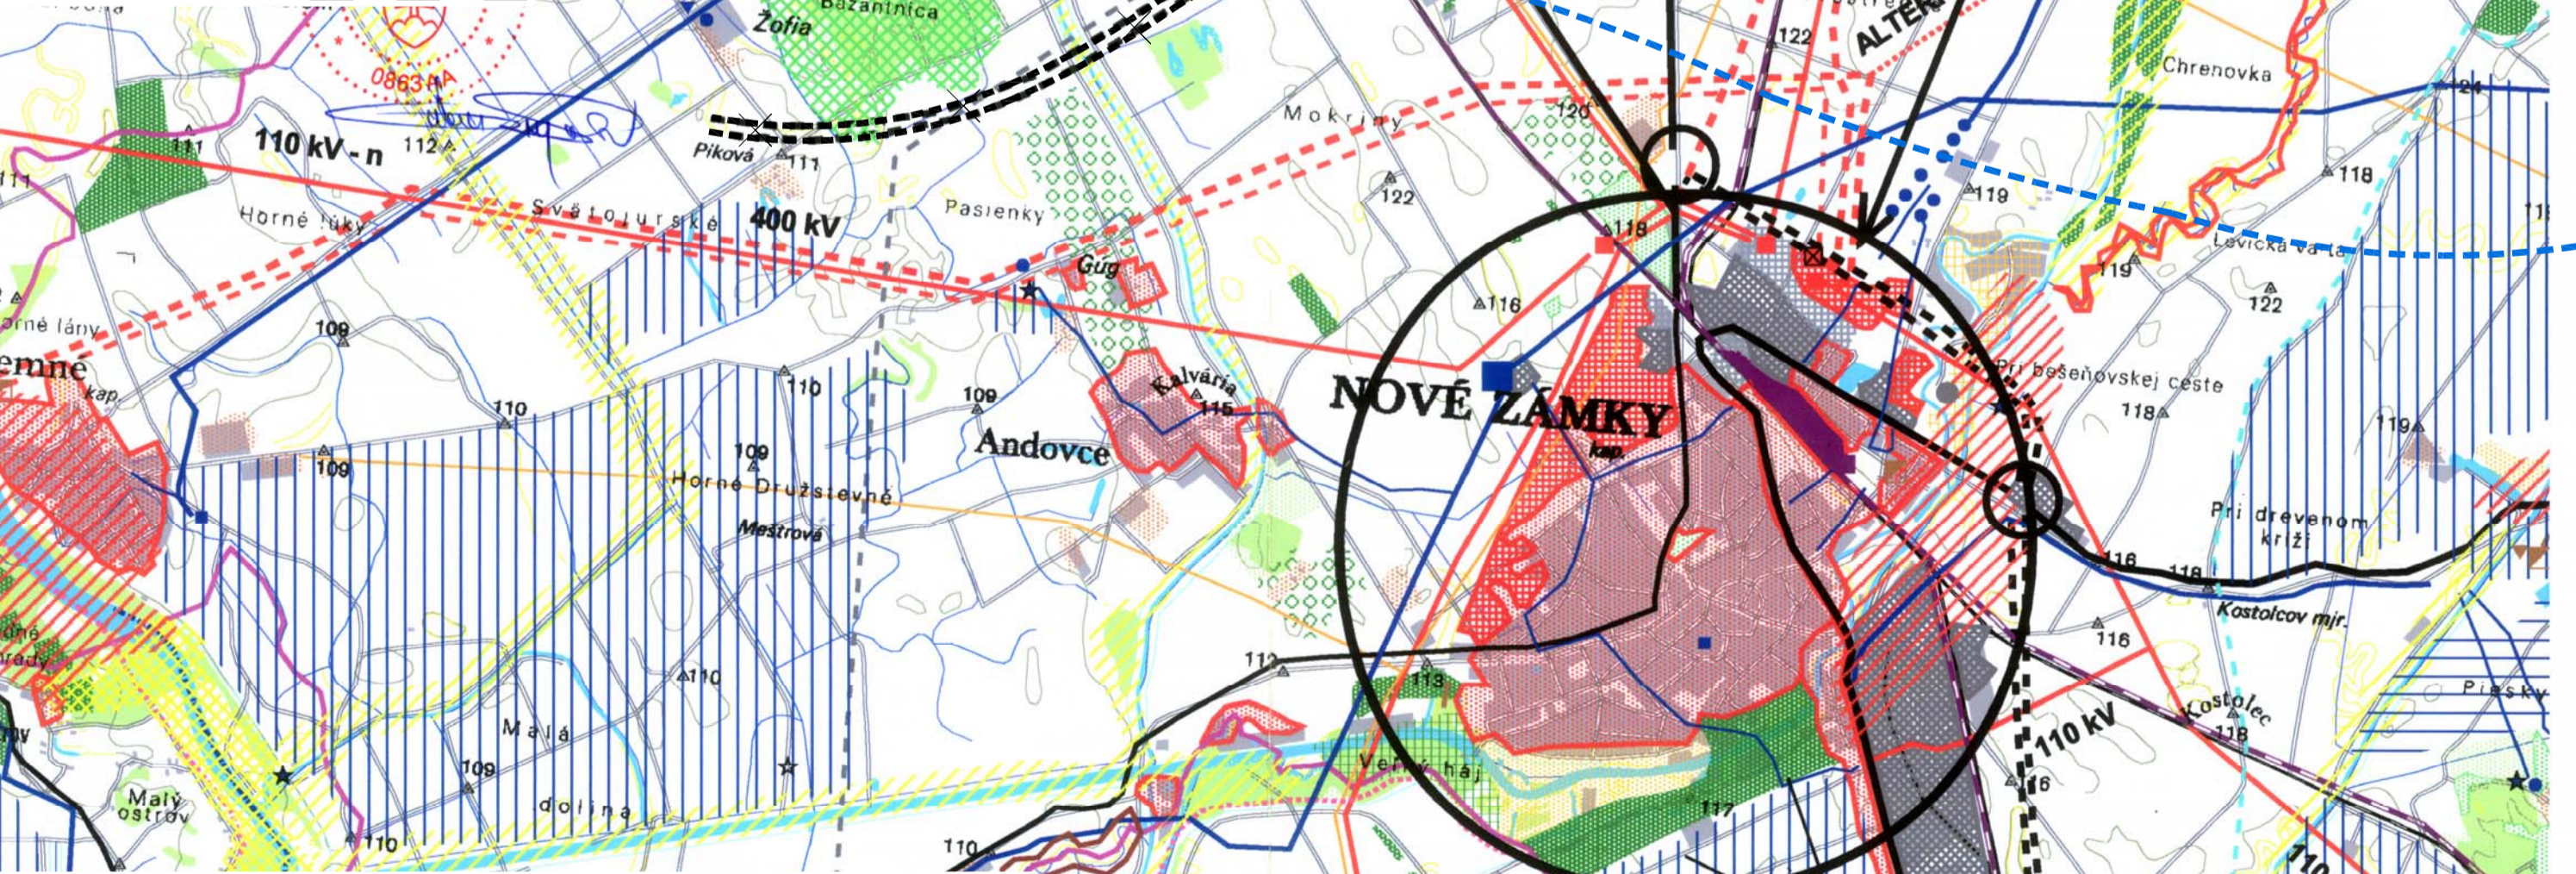

OBJEDNÁVATEL: OBEC BÁNOV	SPRACOVÁTEĽ: NEUTRA - ARCHITEKTONICKÝ ATELIER, FARSKÁ 1, 949 01 NITRA	TEL./FAX: 037/6579461
ZODPOVEDNÝ PROJEKTANT: ING. ARCH. PETER MIZIA	PROJEKTANT: ING. JANA PIAČEKOVÁ, ING. ARCH. ANTON AUGUSTÍN	
KRAJ: NITRIANSKY	OKRES: NOVÉ ZÁMKY	MIERKA: 1:50 000
FORMÁT: 4 A4	DÁTUM: 3/2013	

NÁZOV VÝKRESU: ŠIRŠIE ÚZEMNÉ VZŤAHY

ÚZEMNÝ PLÁN OBCE BÁNOV ZMENY A DOPLNKY

NÁZOV VÝKRESU	ŠIRŠIE ÚZEMNÉ VZŤAHY	M 1 : 50 000
OBJEDNÁVATEĽ:	OBEC BÁNOV	Číslo výkresu
ZHOTOVITEĽ:	LANDURBIA ARCHITEKTONICKÝ ATELIER BANIA BÝSTRICA	
HLAVNÝ RIŠITEĽ:	ING. ARCH. ANTON SUPLUKA AUTORIZOVANÝ ARCHITECT BSA	
ZODP. RIŠITEĽ:	ING. ARCH. ANTON SUPLUKA	
Č. ZMLUVY:	1/2004	Dátum: MAJ 2005