


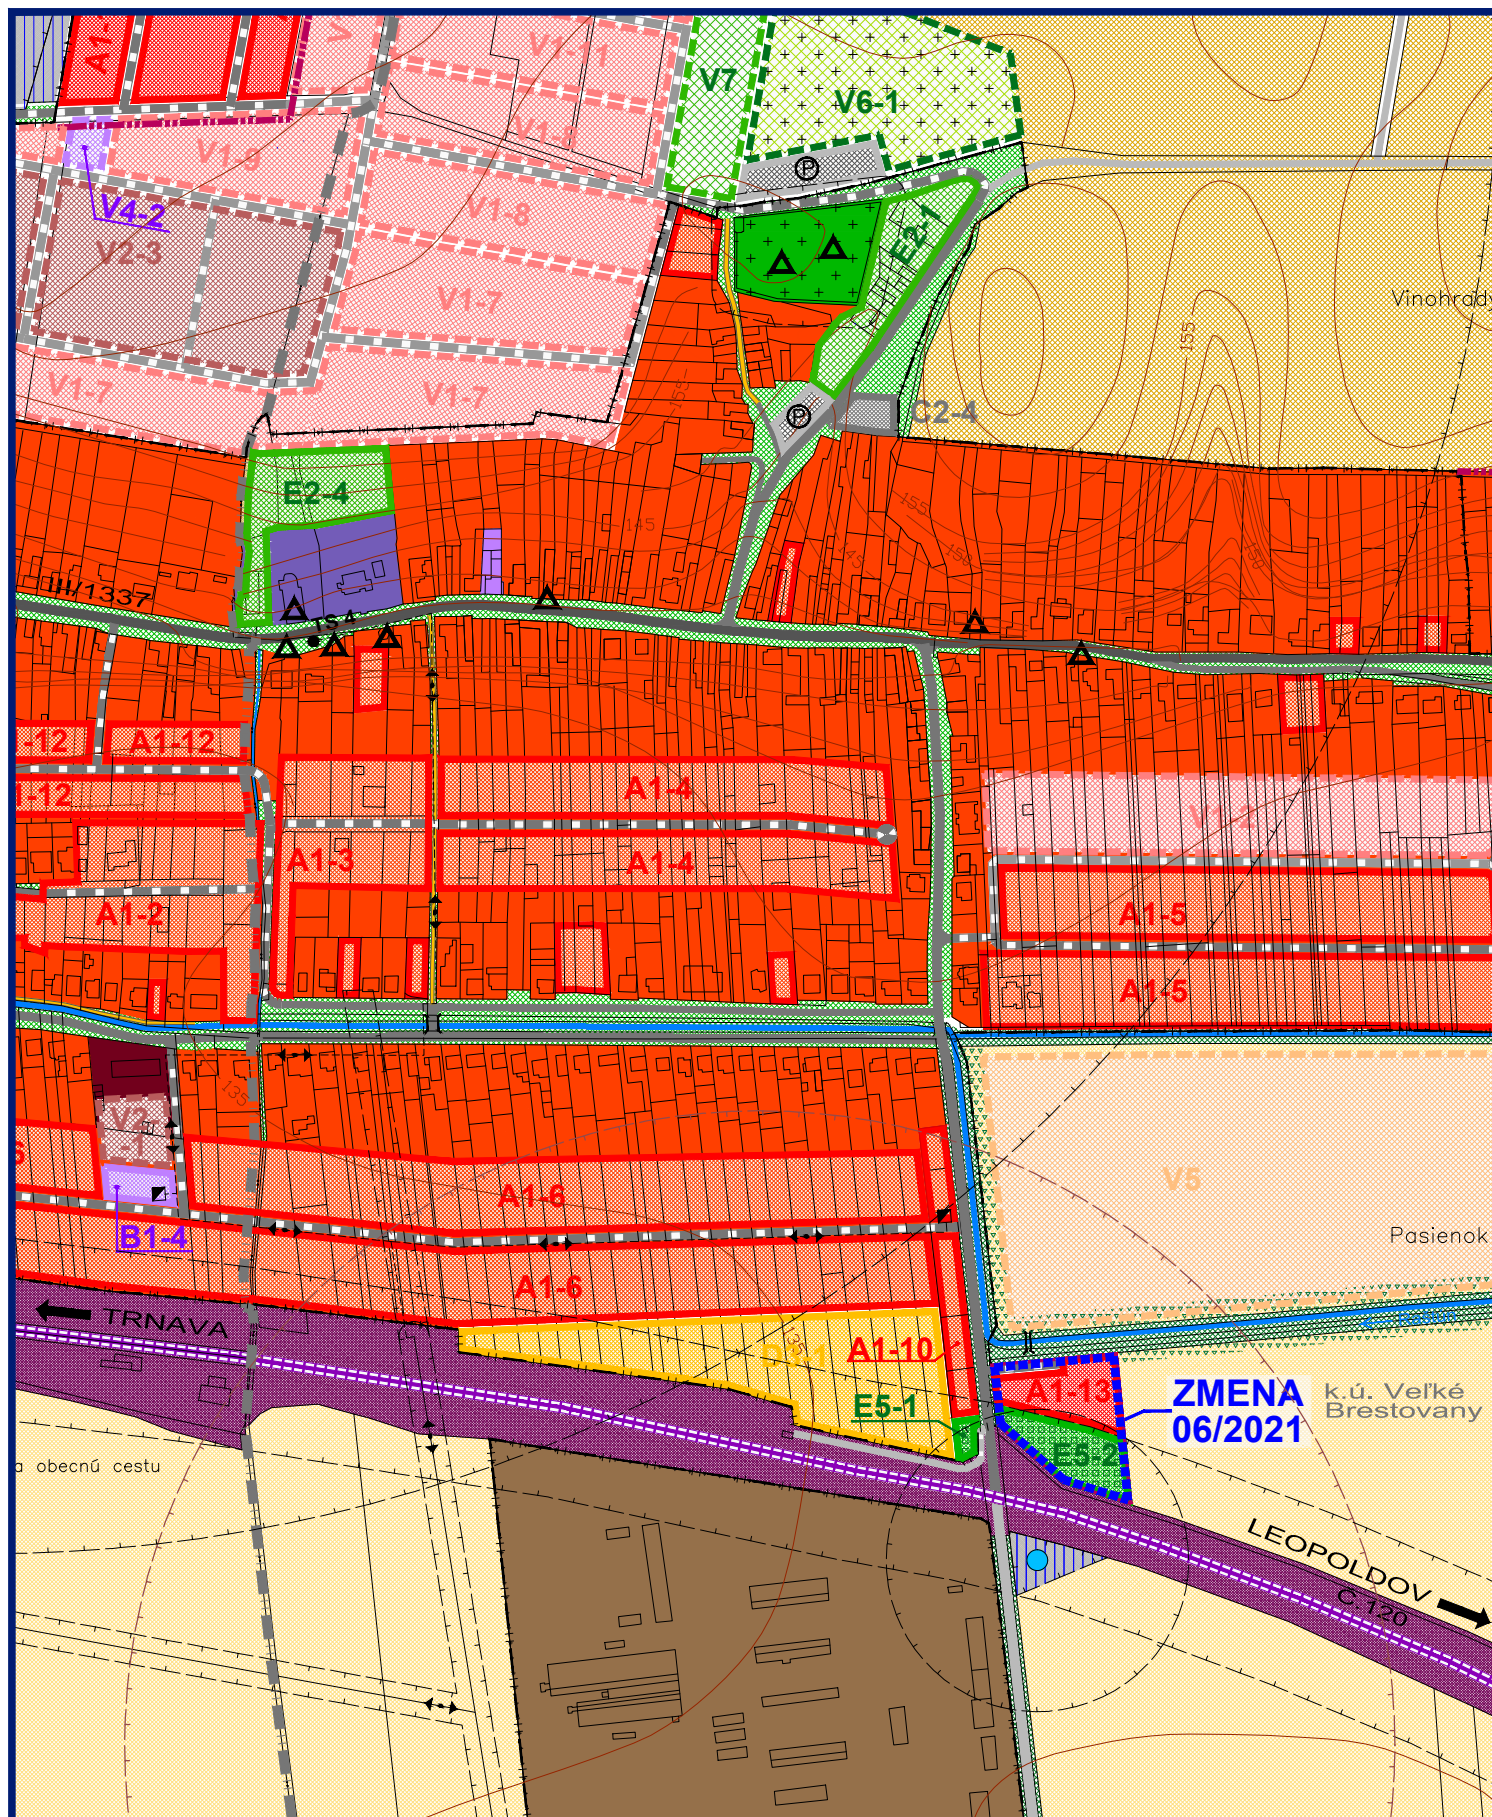

ZMENY A DOPLNKY 06/2021 - NÁVRH SEA ÚZEMNÝ PLÁN OBCE BRESTOVANY

KOMPLEXNÝ VÝKRES PRIESTOROVÉHO
USPORIADANIA A FUNKČNÉHO
VYUŽÍVANIA ÚZEMIA - **PO ZMENE**



M 1 : 5 000

Objednávateľ: Obec Brestovany
Hlavný riešiteľ: Ing. arch. Eva Krupová
Spracované: február, 2022

LEGENDA :

STAV	NÁVRH	VÝHLAD	
			HRANICA KATASTRÁLNEHO ÚZEMIA MIESTNYCH ČASTÍ
			HRANICA ZASTAVANÉHO ÚZEMIA
			PLOCHY NÍZKOPODLAŽNEJ BYTOVEJ ZÁSTAVBY- RD
			PLOCHY VIACPODLAŽNEJ BYTOVEJ ZÁSTAVBY - BYTOVÉ DOMY
			PLOCHY KOMERČNEJ OBČIANSKEJ VYBAVENOSTI
			PLOCHY NEKOMERČNEJ OBČIANSKEJ VYBAVENOSTI
			PLOCHY PRIEMYSELNEJ VÝROBY, SKLADOV A SLUŽIEB
			PLOCHY POĽNOHOSPODÁRSKEJ VÝROBY A POĽNOHOSP. SLUŽIEB
			PLOCHY ŠPORTOVÝCH ZARIADENÍ
			PLOCHY REKREAČNÝCH ZARIADENÍ
			PLOCHY VEREJNEJ ZELENÉ - CINTORÍNY
			PLOCHY VEREJNEJ ZELENÉ - PARKOVO UPRAVENÉ
			PLOCHY VEREJNEJ ZELENÉ - SÚVISLEJ A ROZPTÝLENEJ
			PLOCHY VEREJNEJ ZELENÉ - TRÁVNATÉ PLOCHY
			PLOCHY SÚKROMNEJ ZELENÉ
			PLOCHY KRAJINNEJ / IZOLAČNEJ ZELENÉ - NELESNÉ DREVINNÉ PORASTY / TTP
			PLOCHY ORNEJ PÔDY - 3 NAJLEPŠIE BONITY
			PLOCHY ORNEJ PÔDY - OSTATNÉ BONITY
			VODNÉ PLOCHY A TOKY
			PLOCHY VYBAVENOSTI ŽSR
			ŽELEZNIČNÁ TRAŤ BRATISLAVA - ŽILINA
			CESTY III. TRIEDY
			MIESTNE KOMUNIKÁCIE
			POĽNÉ CESTY
			PRÍSTUPOVÉ CHODNÍKY
			SÚVISLÉ PARKOVACIE PLOCHY
			PLOCHY TECH. VYBAVENIA VODNÉHO HOSPODÁRSTVA
			VODNÝ ZDROJ / VEŽOVÝ VODOJEM
			HRANICA PÁSMY HYGIENICKEJ OCHRANY POĽNOHOSP. OBJEKTŮ
			HRANICE OCHRANNÝCH PÁSIEM DOPRAVNEJ A TECH. INFRAŠTRUKTÚRY
			KONIEČ ZASTAVANÉHO ÚZEMIA OBCE PODĽA ZÁK. Č. 135/1961 ZB. (CESTNÝ ZÁKON)

STAV	NÁVRH	VÝHLAD	
			DETSKÉ IHRISKO
			KULTÚRNA PAMiatKA ZAPÍSANÁ V ÚZPF
			OBJEKT S HISTORICKOU A KULTÚRNOU HODNOTOU
			VYSIELAČ
			SMEROVANIE CYKLOTURISTICKÝCH TRÁS

ZMENY A DOPLNKY 06/2021

		HRANICA RIEŠENÉHO ÚZEMIA
		HRANICA ZASTAVANÉHO ÚZEMIA
		PLOCHY NÍZKOPODLAŽNEJ BYTOVEJ ZÁSTAVBY- RD
		PLOCHY SÚKROMNEJ ZELENÉ

ZMENY A DOPLNKY 06/2021 - NÁVRH SEA ÚZEMNÝ PLÁN OBCE BRESTOVANY

KOMPLEXNÝ VÝKRES PRIESTOROVÉHO
USPORIADANIA A FUNKČNÉHO
VYUŽÍVANIA ÚZEMIA - **LEGENDA**



M 1 : 5 000

Objednávateľ: Obec Brestovany
Hlavný riešiteľ: Ing. arch. Eva Krupová
Spracované: február, 2022