




ZMENY A DOPLNKY 06/2021 - NÁVRH SEA ÚZEMNÝ PLÁN OBCE BRESTOVANY

VÝKRES RIEŠENIA VEREJNÉHO
DOPRAVNÉHO VYBAVENIA

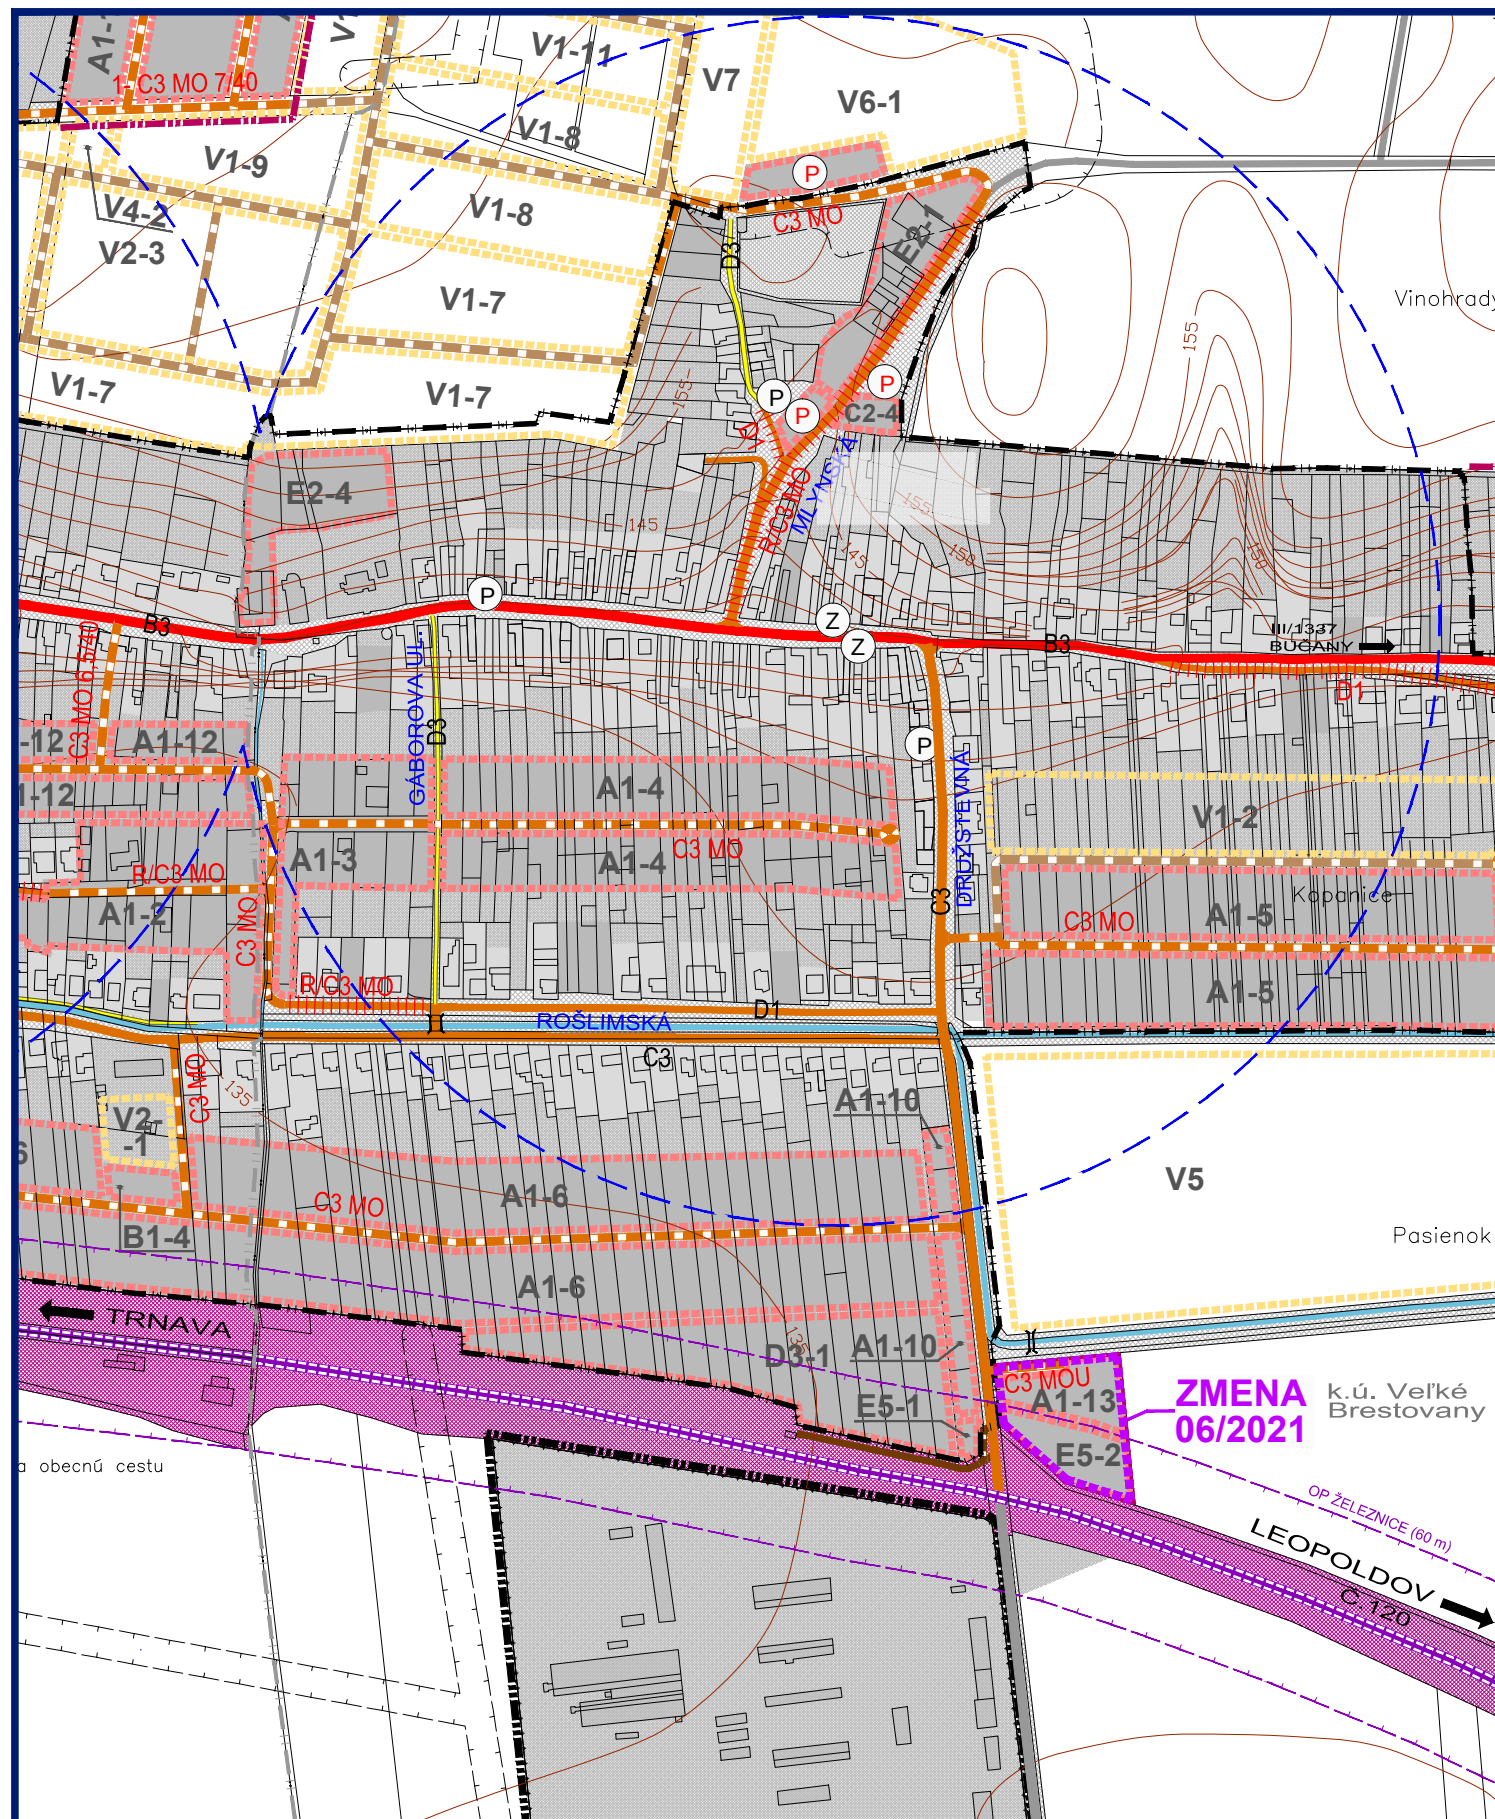

M 1 : 5 000

Objednávateľ: Obec Brestovany
Hlavný riešiteľ: Ing. arch. Eva Krupová
Spracované: február, 2022

LEGENDA :

STAV	NÁVRH	VÝHLAD	
			HRANICA KATASTRÁLNEHO ÚZEMIA SUSEDNÝCH OBČÍ
			HRANICA KATASTRÁLNEHO ÚZEMIA MIESTNYCH ČASTÍ
			HRANICA ZASTAVANÉHO ÚZEMIA
			HRANICA ROZVOJOVÝCH LOKALÍT
			OZNAČENIE ROZVOJOVÝCH LOKALÍT
			FUNKČNÉ PLOCHY
			PLOCHY SÚKROMNEJ, VEREJNEJ A KRAJINNEJ ZELENÉ
			PLOCHY SÚKROMNEJ, VEREJNEJ A KRAJINNEJ ZELENÉ
			ŽELEZNIČNÁ TRAŤ Č.120 BRATISLAVA - ŽILINA
			CESTA III. TRIEDY - ZBERNÁ KOMUNIKÁCIA B3
			OSTATNÉ MIESTNE KOMUNIKÁCIE - OBSLUŽNÁ C3, UPOKOJENÁ D1
			MIESTNE KOMUNIKÁCIE
			MIESTNE KOMUNIKÁCIE - URČENÉ NA REKONŠTRUKCIU
			KOMUNIKÁCIE ÚČELOVÉ
			KOMUNIKÁCIE PRE PEŠÍCH A CYKLISTOV - SAMOSTATNÝ CHODNÍK D3
			POLNÉ CESTY SPEVNENÉ, NESPEVNENÉ A LESNÉ
			JEDNOSMERNÁ KOMUNIKÁCIA
			SMEROVANIE CIEST III. TRIEDY
			OCHRANNÉ PÁSMO CESTY III. TRIEDY - III/1337 (20m)
			KONIEC ZASTAVANÉHO ÚZEMIA OBCE PODĽA ZÁK. Č. 135/1961 ZB. (CESTNÝ ZÁKON)
			OCHRANNÉ PÁSMO MIESTNYCH KOMUNIKÁCIÍ II. TRIEDY (15m)
			OCHRANNÉ PÁSMO ŽELEZNICE (60 m)
			STATICKÁ DOPRAVA - SÚVISLÉ PARKOVACIE PLOCHY / PARKOVISKÁ
			HROMADNÁ DOPRAVA - ZASTÁVKY HD
			IZOCHRONA ČASOVEJ DOSTUPNOSTI ZASTÁVOK HD (400 m)
			NÁZOV ULICE
			OZNAČENIE FUNKČNEJ TRIEDY A KATEGÓRIE CESTY
			SMEROVANIE CYKLOTURISTICKÝCH TRÁS

ZMENY A DOPLNKY 06/2021

	HRANICA RIEŠENÉHO ÚZEMIA
	NÁVRH
	HRANICA ZASTAVANÉHO ÚZEMIA
	FUNKČNÉ PLOCHY

ZMENY A DOPLNKY 06/2021 - NÁVRH SEA ÚZEMNÝ PLÁN OBCE BRESTOVANY

VÝKRES RIEŠENIA VEREJNÉHO
DOPRAVNÉHO VYBAVENIA



M 1 : 5 000

Objednávateľ: Obec Brestovany
Hlavný riešiteľ: Ing. arch. Eva Krupová
Spracované: február, 2022