
Mapa č. 3: Situácia stavby - predložená zmena (03.2022)

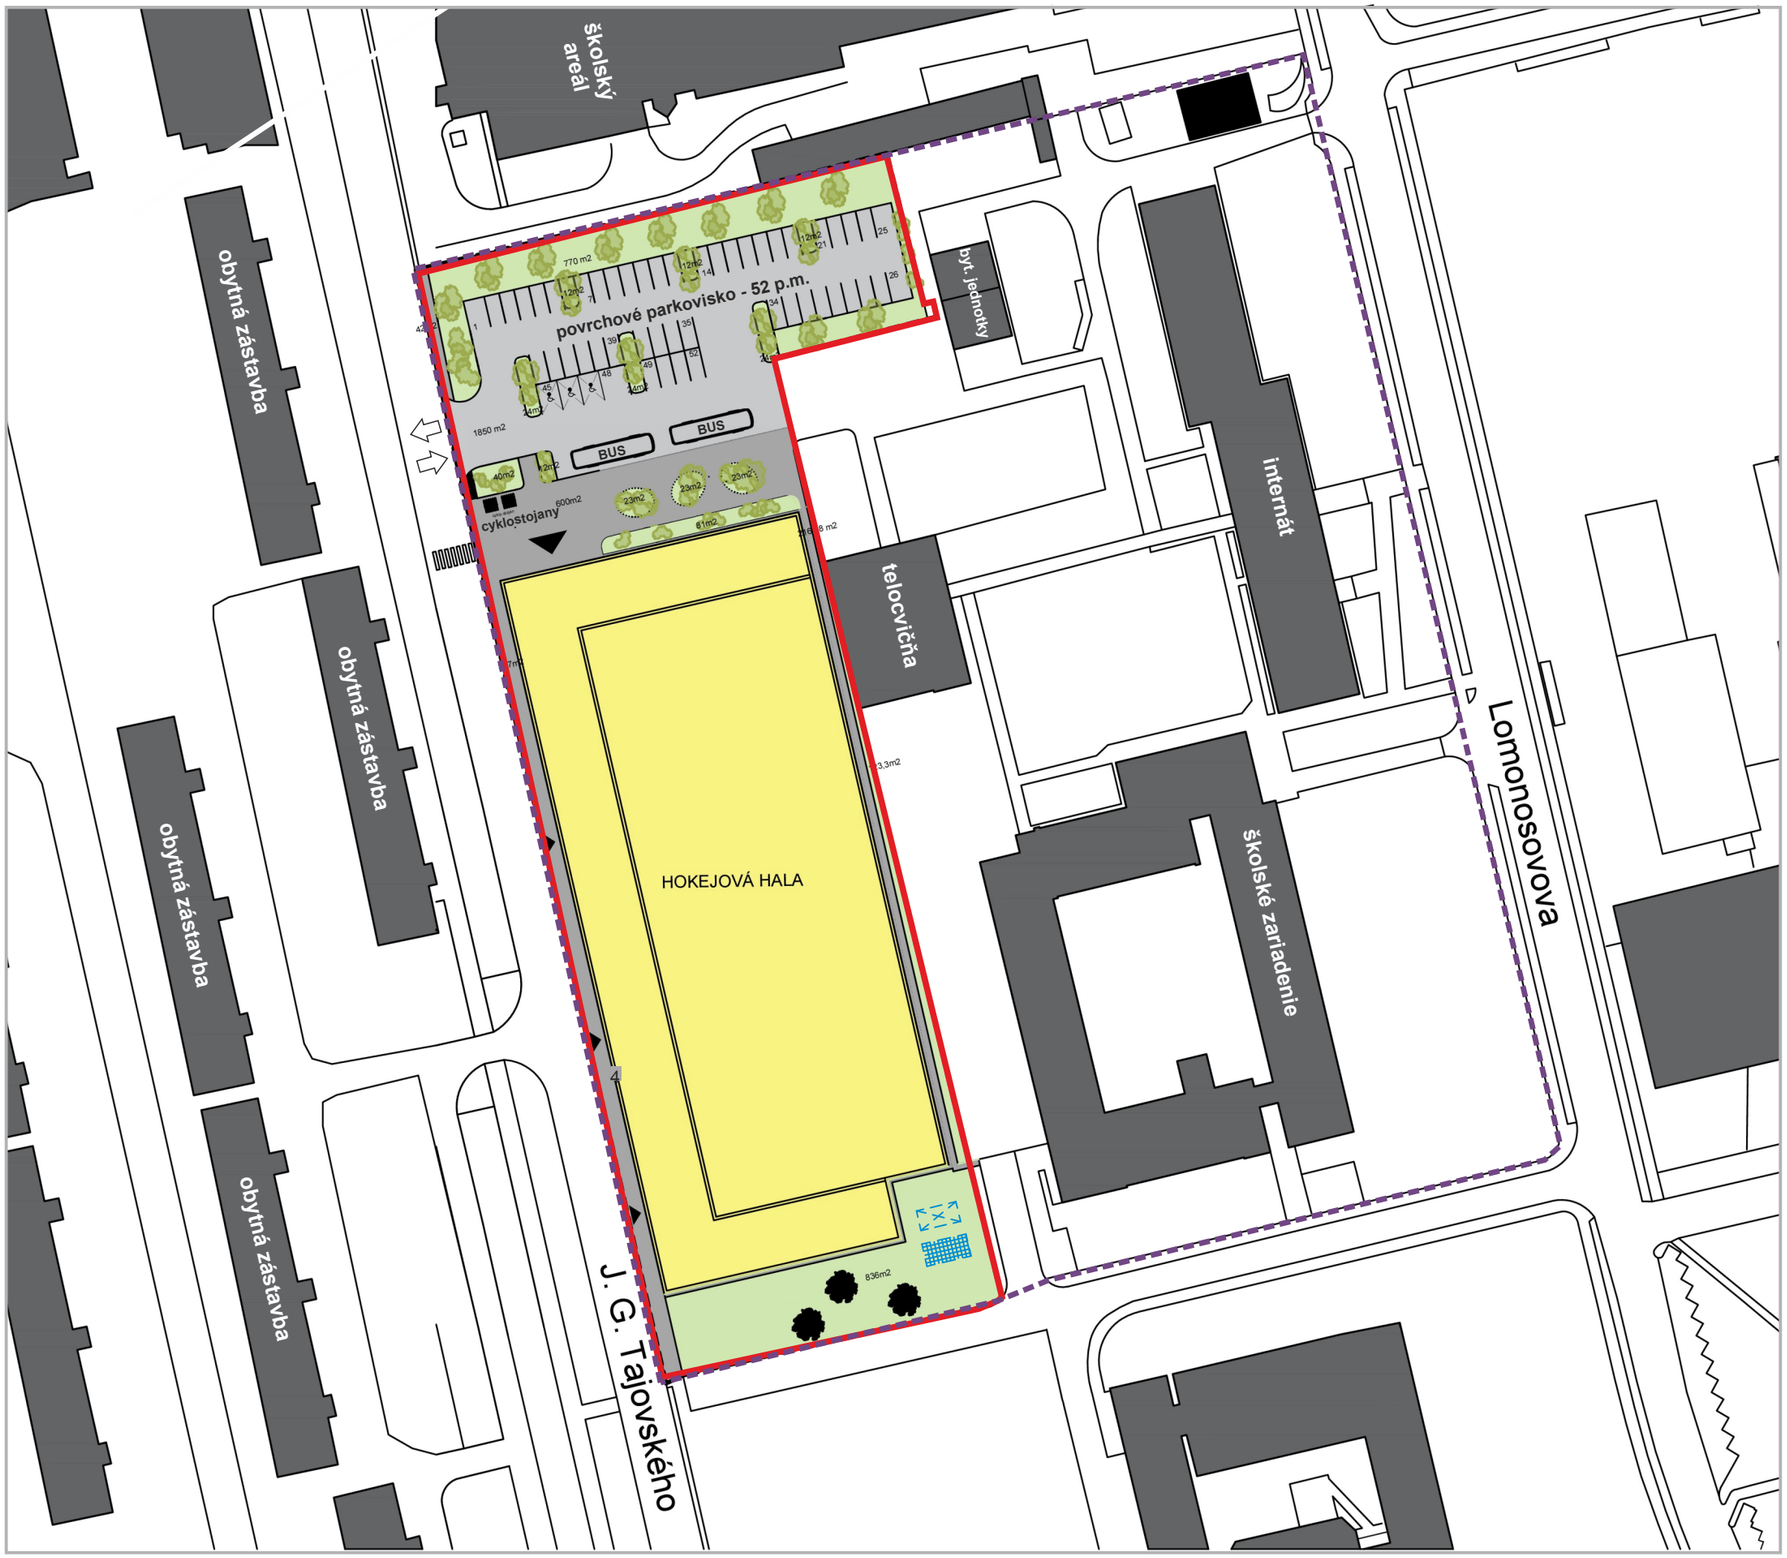

LEGENDA:

- hranica riešeného územia zmeny navrhovanej činnosti
- hranica existujúceho školského areálu (Stredná priemyselná škola stavebná D. S. Jurkoviča)
- navrhovaný objekt hokejovej haly
- plochy zelene - návrh
- povrchové parkovisko / spevnené plochy
- navrhovaný vjazd / výjazd
- retenčná nádrž - návrh
- navrhované vsakovacie zariadenie

Dátum:
marec 2022

S

M 1 : 950

Navrhovateľ:
Trnavský samosprávny kraj
P.O.Box 128, Starohájska 10
917 01 Trnava

Projektant:
ARCHITECTURAL &
BUILDING MANAGEMENT, s.r.o.
Podhorská 611/12
900 01 Modra

Spracovateľ Oznámenia o zmene navrhovanej činnosti:
EKOJET, s.r.o.
priemyselná a krajinná ekológia
Staré Grunty 9A, 841 04 Bratislava, Slovenská republika
Tel.: (+421 2) 45 69 05 68
e-mail: info@ekojet.sk
www.ekojet.sk