

POZDĹŽNY PROFIL

1 : 500/100

- VÝŠKA OPEVNENIA - P.B.

VÝŠKA OPEVNENIA - L.B.

NAVRHOVANÁ NIVELETA

TERÉN V OSI

NAJHLBŠIE DNO

PF

ZROVNÁVACIA ROVINA

STANIČENIE (km, m)


SKLON (‰), DĹŽKA (m)

Pôvodný

Celkový

Navrhovaný

SMEROVÉ POMERY

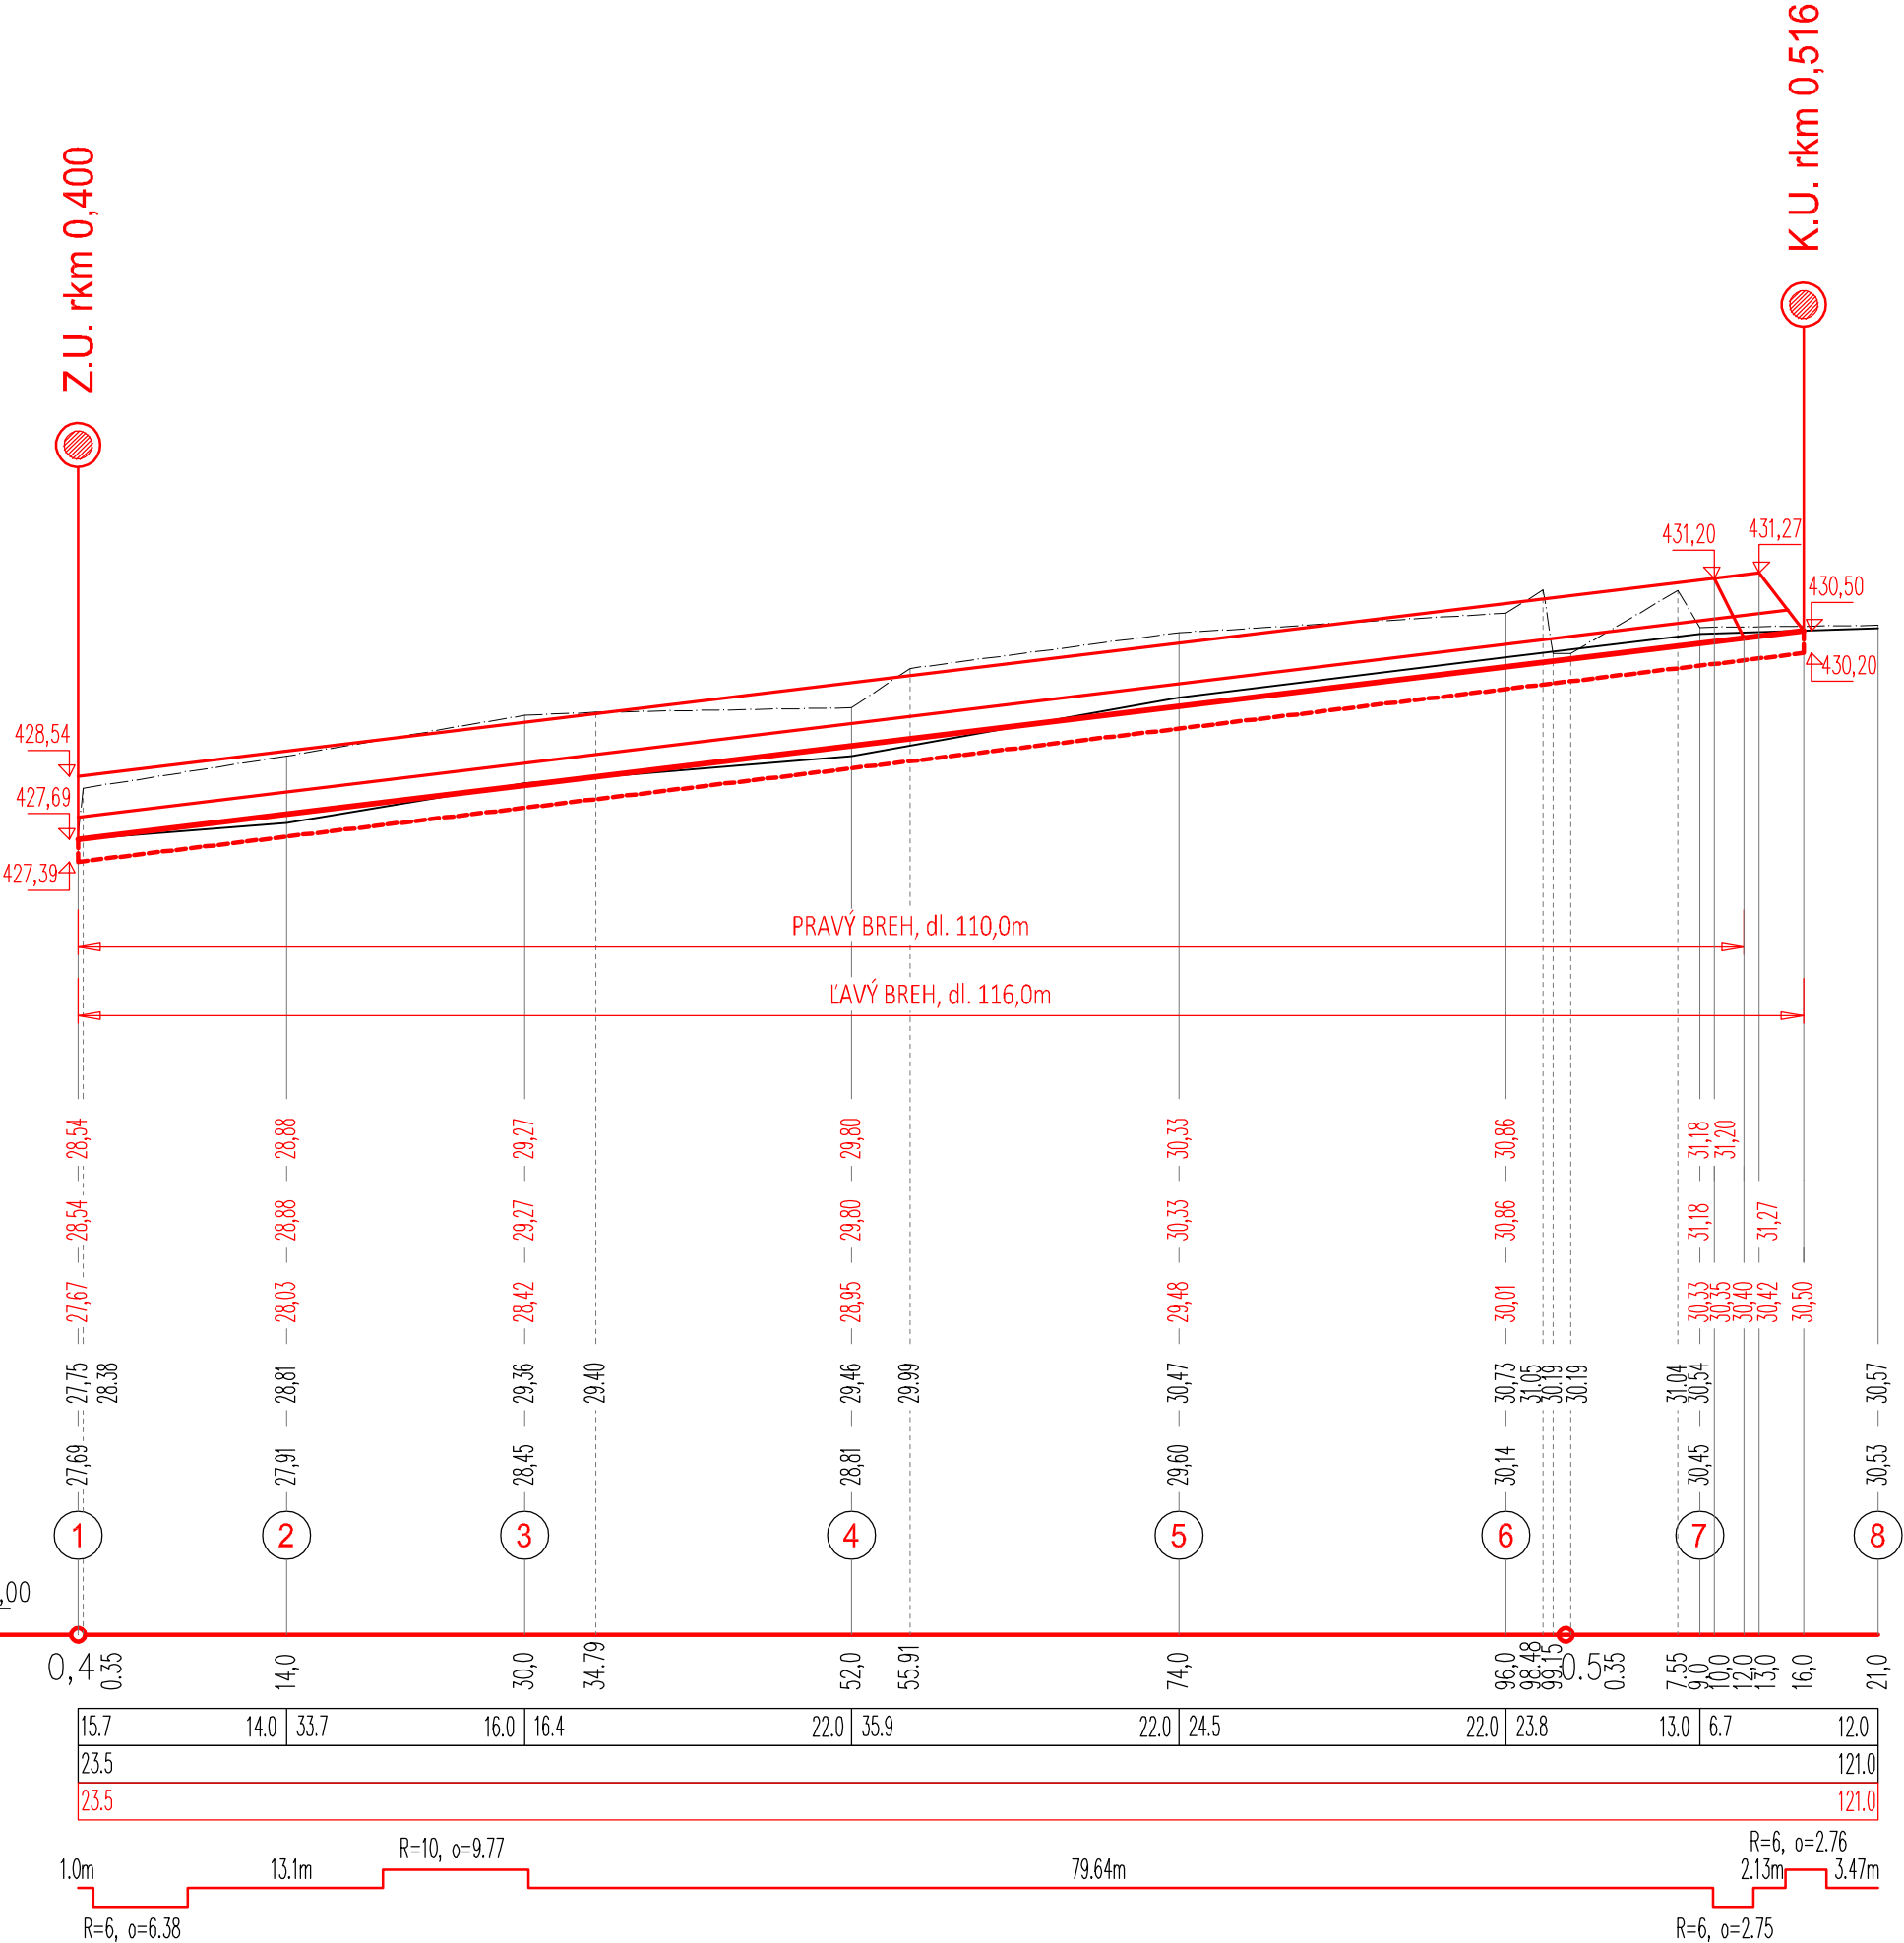

VYPRACOVAL:	ZODPOVEDNÝ PROJEKTANT:	ANMIRA, s.r.o. Ing. Šerý Miloš Slatinská 2353/202, Beluša 0902 152 509	
ING. ŠERÝ MILOŠ	ING. ŠERÝ MILOŠ		
KRAJ: ŽILINSKÝ	OKRES: ŽILINA		
KAT.UZ: VIŠŇOVÉ		DÁTUM:	V/2021
Trpišová Renáta		STUPEŇ:	DSP
INVESTOR: Rosina, č. 507, 013 22 Rosina		Č. ZÁKAZKY:	07/21
STAVBA: Úprava Bezmenného prítoku Rosinky, r.km 0,400-0,516		ARCH.ČÍSLO:	
		FORMÁT:	3 x A4
OBJEKT:		MIERKA:	Č. PRÍLOHY:
PRÍLOHA: POZDĹŽNY PROFIL		1:500/100	4