
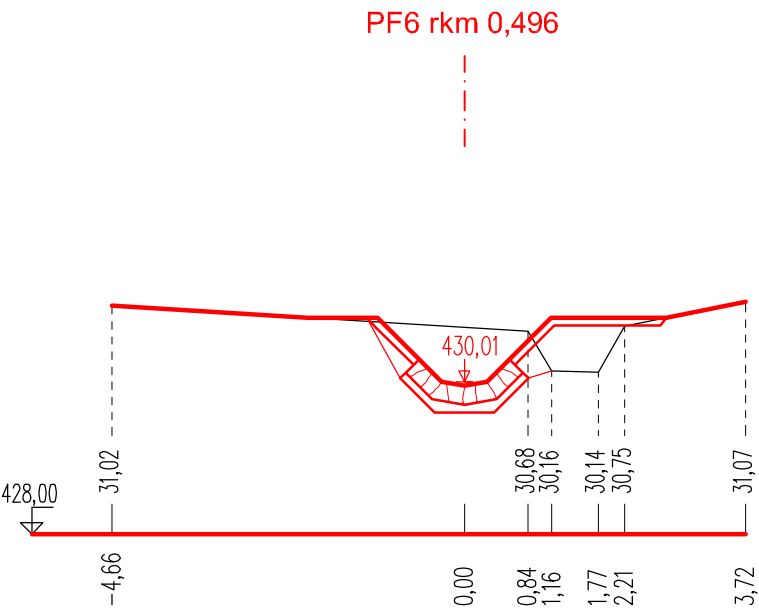
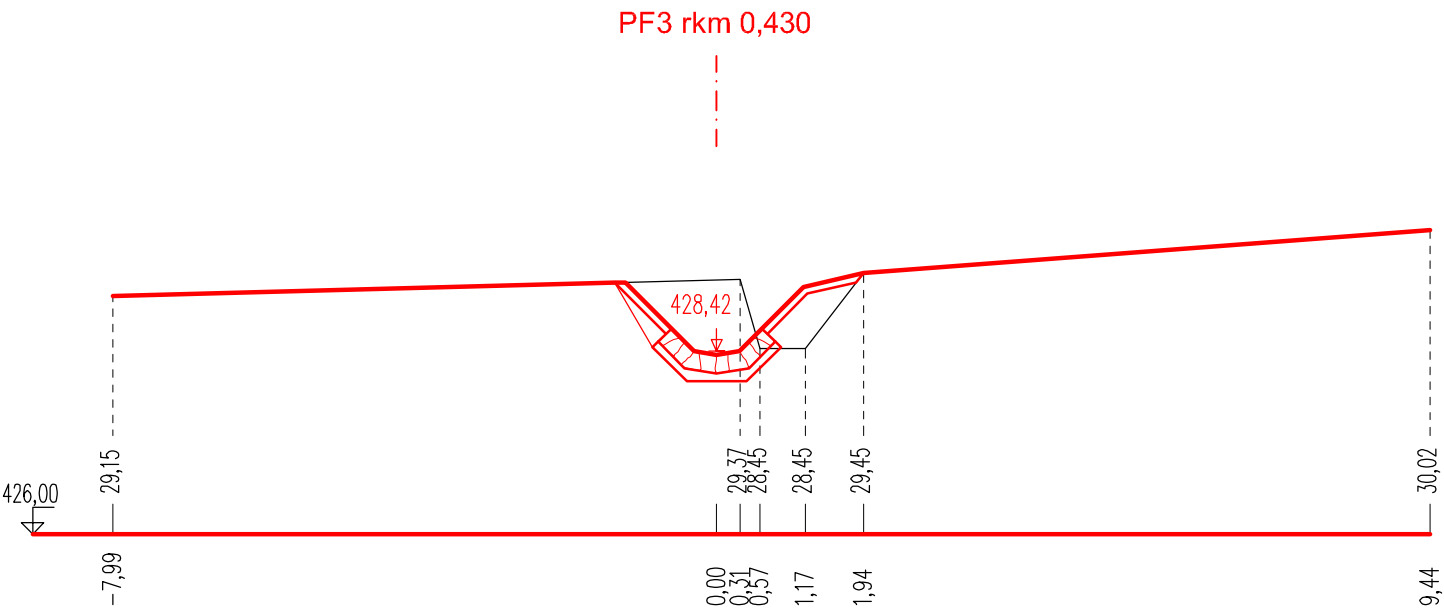
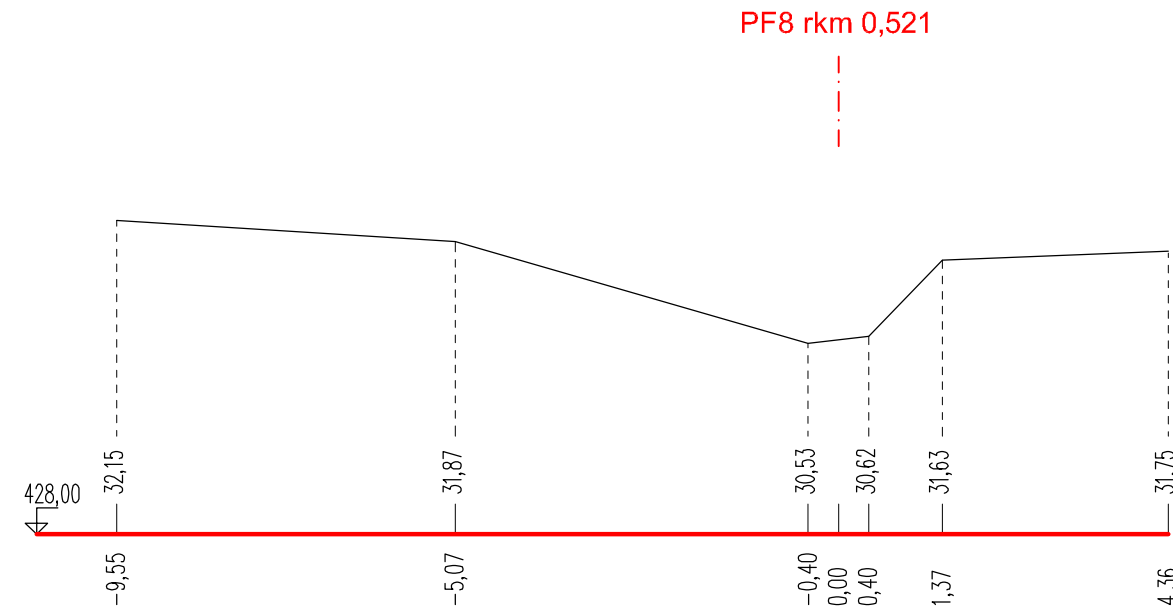
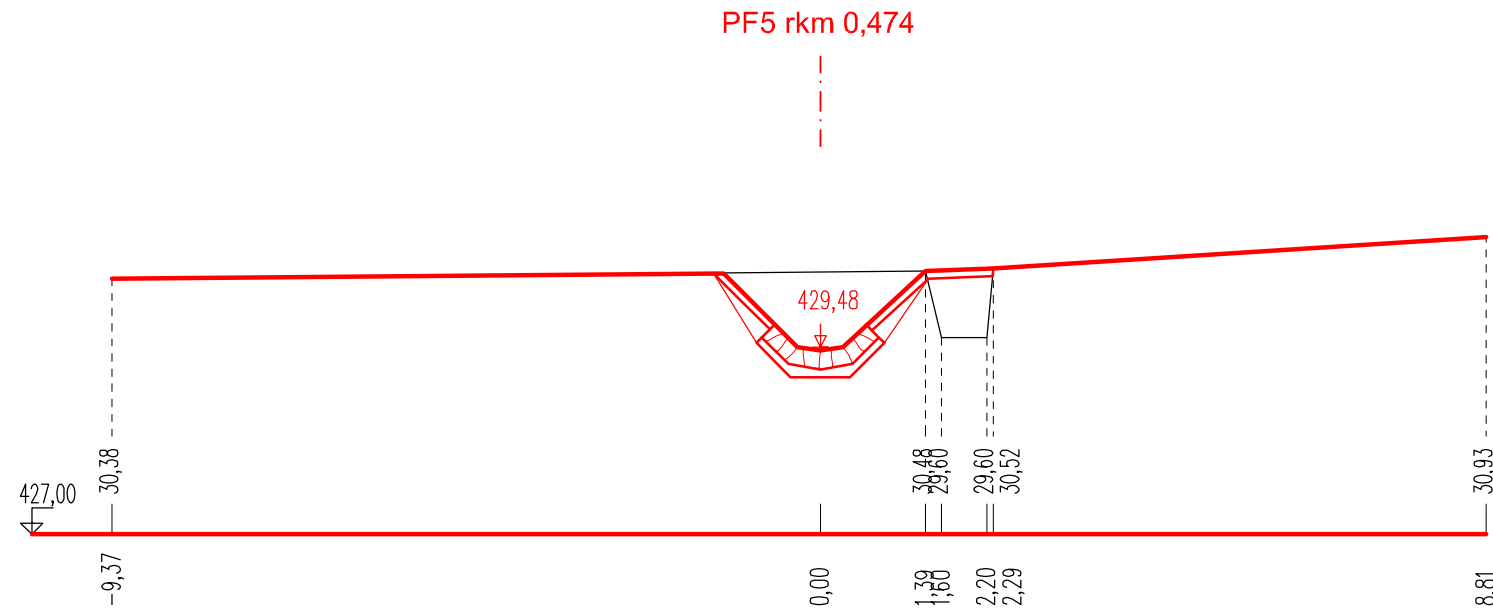
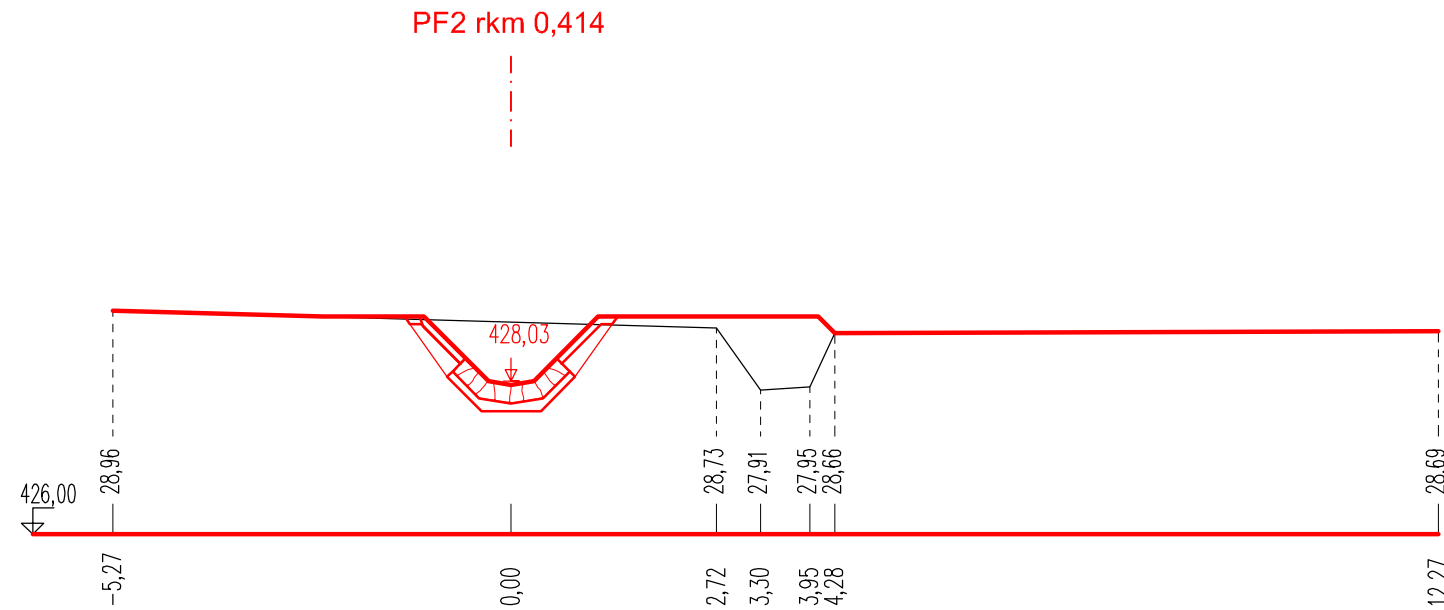
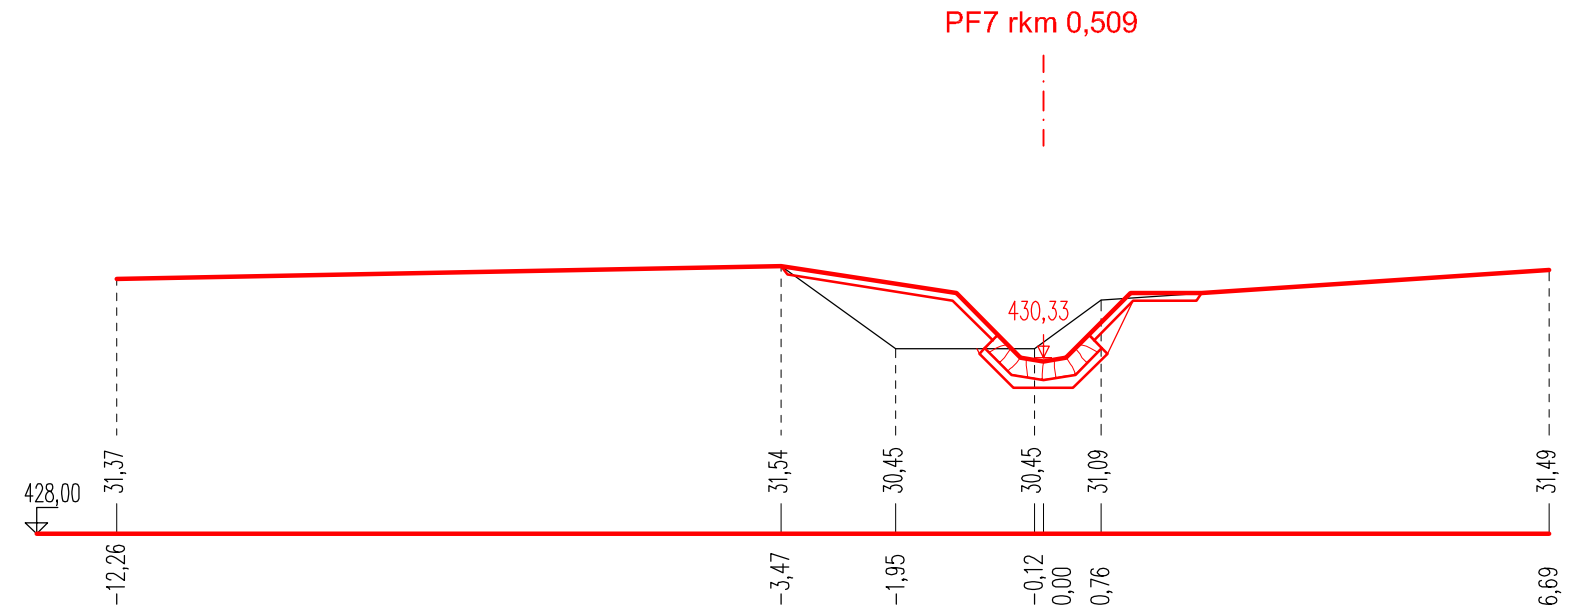
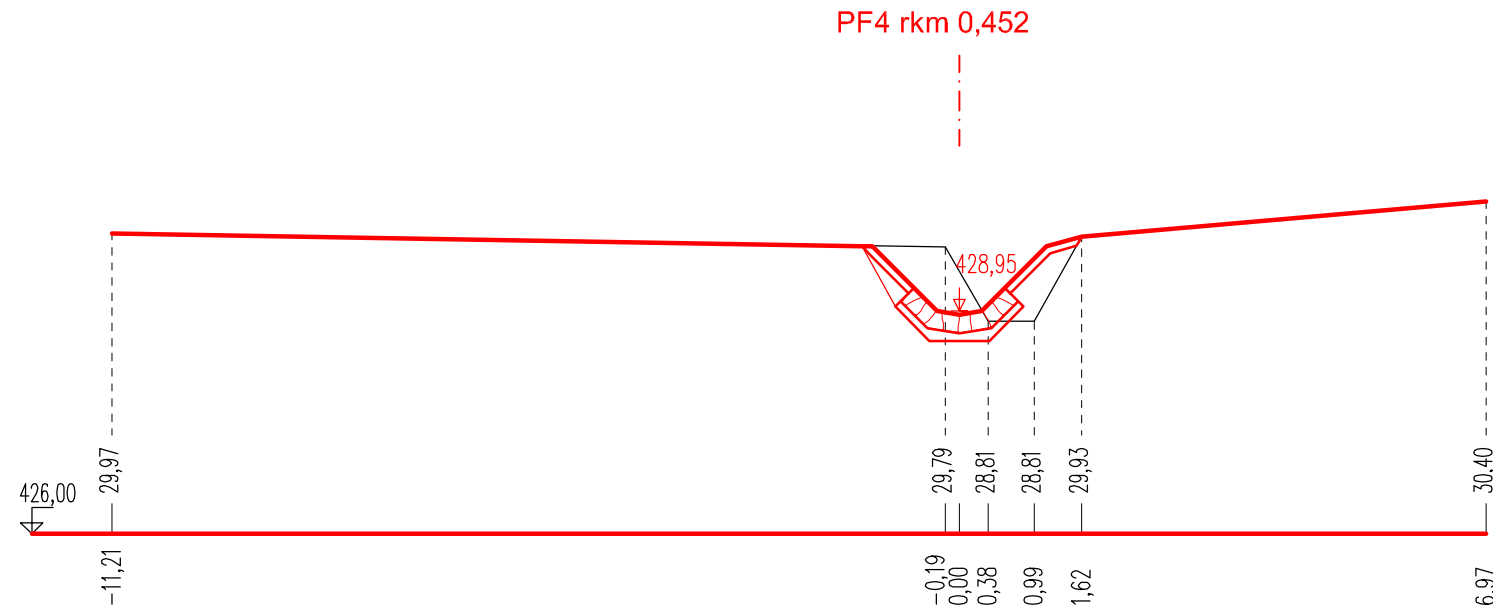


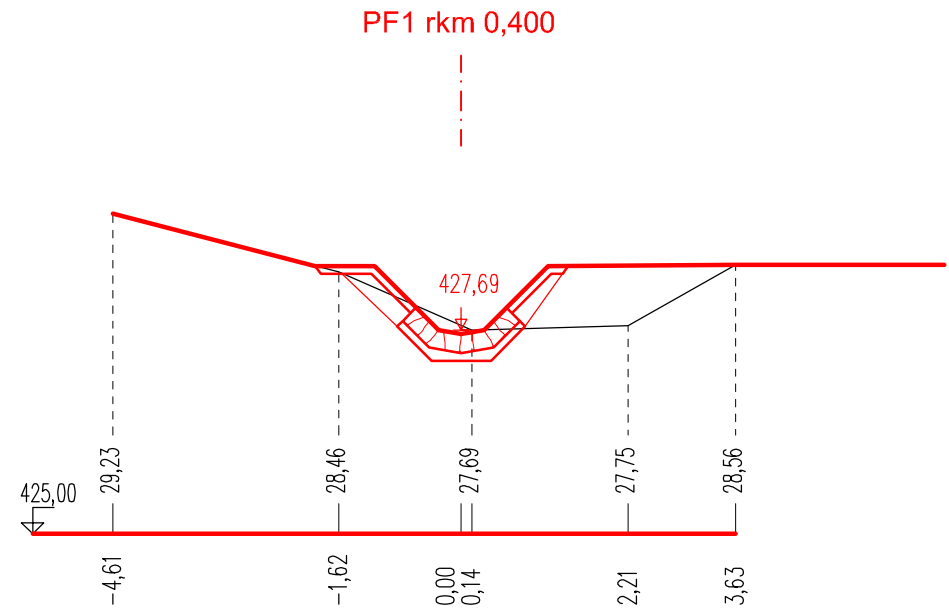

VYPRACOVAL:	ZODPOVEDNÝ PROJEKTANT:	ANMIRA, s.r.o. Ing. Šerý Miloš Slatinská 2353/202, Beluša 0902 152 509	
ING. ŠERÝ MILOŠ	ING. ŠERÝ MILOŠ		
KRAJ: ŽILINSKÝ	OKRES: ŽILINA		
Trpišová Renáta		DÁTUM:	V/2021
INVESTOR: Rosina, č. 507, 013 22 Rosina		STUPEŇ:	DSP
Víšňové - Slnčné Grundy		Č. ZÁKAZKY:	07/21
		ARCH. ČÍSLO:	
STAVBA: Úprava Bezmenného prítoku Rosinky, r.km 0,400-0,516		FORMÁT:	3 x A4
OBJEKT:		MIERKA:	Č. PRÍLOHY:
PRÍLOHA: PRIEČNE PROFILY		1:100	5