


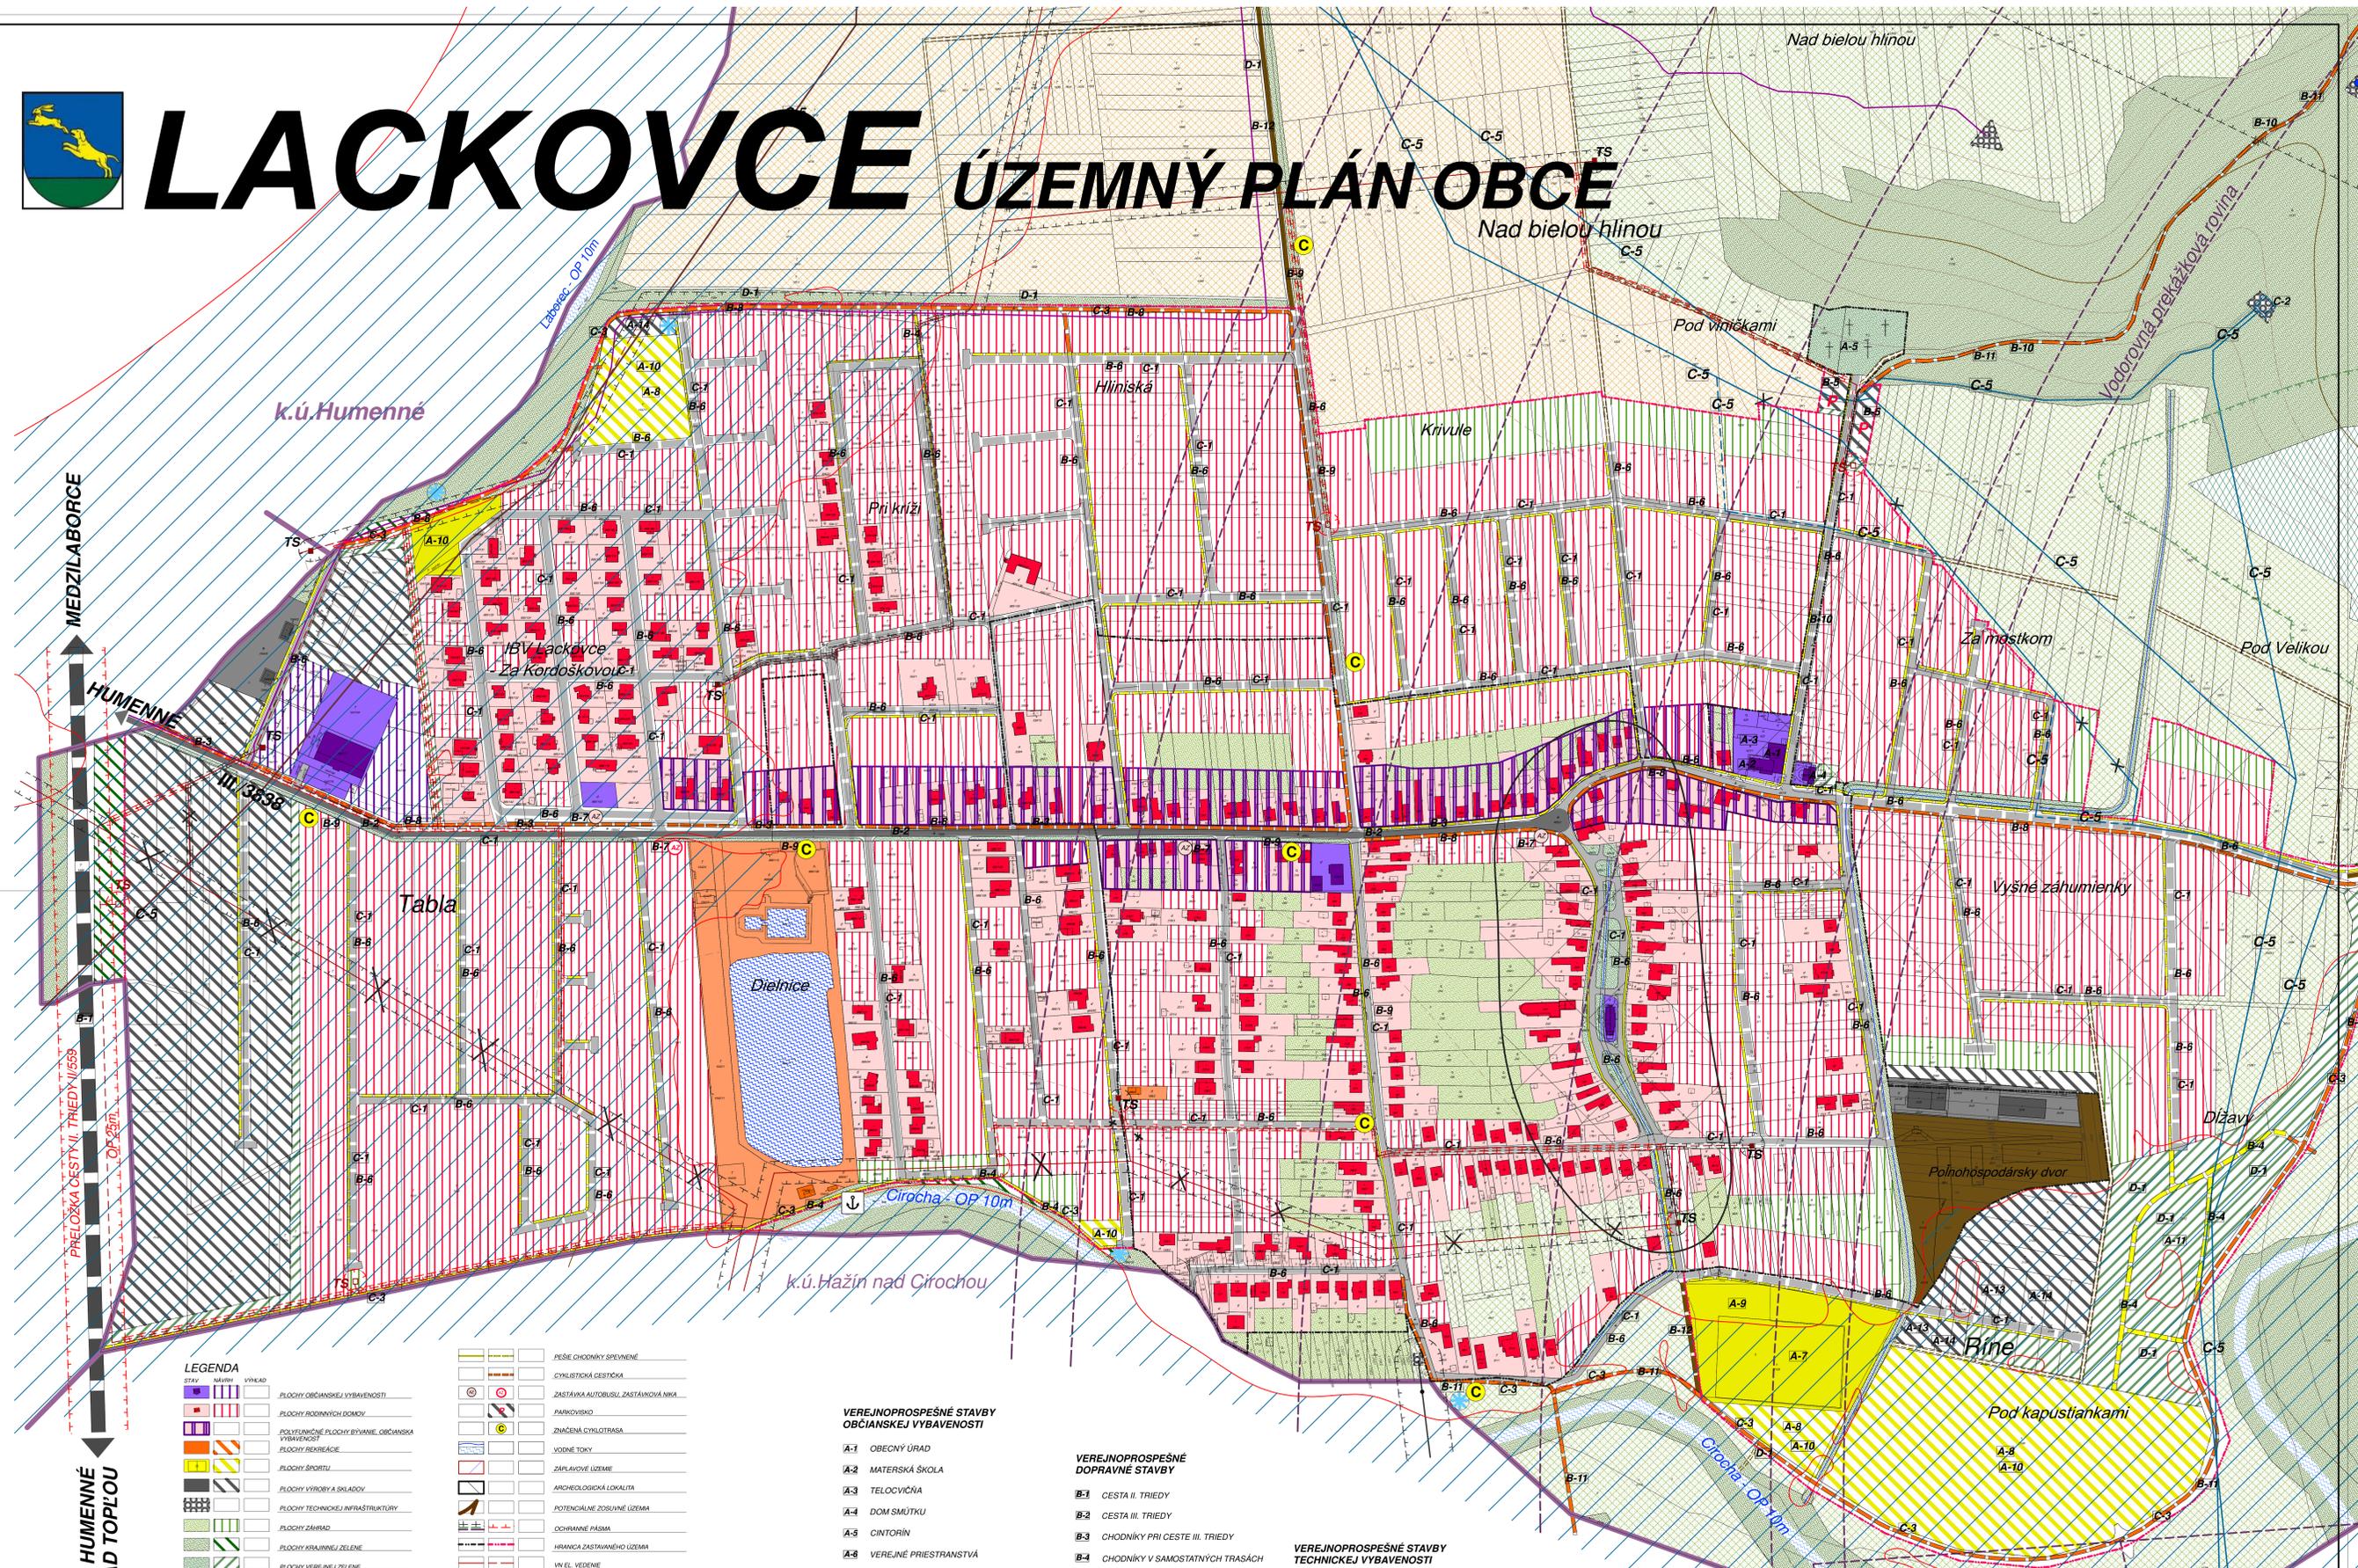

# LACKOVCE ÚZEMNÝ PLÁN OBCE

Nad bielou hlinou



MEDZILABORCE  
HUMENNÉ  
VRANOV NAD TOPLOU

### LEGENDA

	STAN		VÝKLAD
	PLOCHY OBČIANSKEJ VYBAVENOSTI		PLOCHY BYTOVÝCH DOMOV
	PLOCHY BYTOVÝCH DOMOV		PLOCHY OBČIANSKEJ VYBAVENOSTI
	PLOCHY REKREÁCIE		PLOCHY ŠPORTU
	PLOCHY VÝROBY A SKLADY		PLOCHY TECHNICKÉJ INFRAŠTRUKTÚRY
	PLOCHY ZÁHRAD		PLOCHY KRAJINEJ ZELENE
	PLOCHY VEREJNEJ ZELENE		PLOCHY VEREJNEJ ZELENE
	LŮKY, PASIENKY... TTP		LŮKY, PASIENKY... TTP
	CINTORÍN		PLOCHY POĽNOHOSPODÁRSKEJ VÝROBY
	ORNÁ PÁDIA		LES
	CESTA II. TRIEDY		MESTNÉ CESTY
	ÚČELOVÁ CESTA SPEVNEJÁ		ÚČELOVÁ CESTA NESPEVNEJÁ
	PESÉ CHODNÍKY SPEVNEJÉ		CYKLISTICKÁ CESTIČKA
	ZASTÁVKA AUTOBUSU, ZASTÁVKOVÁ NIKA		PARKOVISKO
	ZNÁMENÁ CYKLOTRASA		VODNÉ TOKY
	ZAPLAVOVÉ ÚZEMIE		ARCHEOLOGICKÁ LOKALITA
	POTENCIÁLNE ZOSILNÉ ÚZEMIA		DOCHRÁNENÉ PÁSMA
	HRANICA ZASTAVANÉHO ÚZEMIA		UV EL. VEDENIE
	TRAFOSTANICA		HLAVNÉ VODOVODNÉ RADY
	HLAVNÉ KANALIZAČNÉ RADY		VTL DIAKOVÝ PLYNOVOD
	VTL PLYNOVOD		VODOJEM
	PRAMEN		UPRAVENÁ SKLADKA
	RUSI SA		

### VEREJNOPROSPESNÉ STAVBY OBČIANSKEJ VYBAVENOSTI

- A-1 OBECNÝ ÚRAD
- A-2 MATERSKÁ ŠKOLA
- A-3 TELOCVIČNA
- A-4 DOM SMÚTKU
- A-5 CINTORÍN
- A-6 VEREJNÉ PRIESTRANSTVÁ
- A-7 FUTBALOVÝ AREÁL
- A-8 OBECNÝ ŠPORTOVÝ AREÁL
- A-9 MULTIFUNKČNÉ IHRISKO
- A-10 DETSKÉ IHRISKO
- A-11 ODDYCHOVÁ ZÓNA
- A-12 VYHLADKOVÁ VEŽA
- A-13 ZBERNÝ DVOR
- A-14 KOMPOSTOVISKO

### VEREJNOPROSPESNÉ DOPRAVNÉ STAVBY

- B-1 CESTA II. TRIEDY
- B-2 CESTA III. TRIEDY
- B-3 CHODNÍK PRI CESTE III. TRIEDY
- B-4 CHODNÍKY V SAMOSTATNÝCH TRASÁCH
- B-5 VEREJNÉ PARKOVISKÁ
- B-6 MIESTNE CESTY
- B-7 AUTOBUSOVÉ ZASTÁVKY
- B-8 CYKLISTICKE CESTIČKY
- B-9 CYKLOTRASY
- B-10 TURISTICKE TRASY
- B-11 ZDRUŽENÝ REKREAČNÝ CHODNÍK
- B-12 ÚČELOVÉ CESTY


### VEREJNOPROSPESNÉ STAVBY TECHNICKEJ VYBAVENOSTI

- C-1 INŽINIERSKÉ SIETE / VODOVOD, KANALIZÁCIA
- C-2 VODOJEM
- C-3 PROTIPOVODNÉ HRADZE
- C-4 VTL DIAKOVÝ PLYNOVOD
- C-5 HLAVNÉ VODOVODNÉ A KANALIZAČNÉ RADY

### VEREJNOPROSPESNÉ OPATRENIA

- D-1 SPRIEVODNÁ A IZOLAČNÁ ZELEN

## ATELIÉR URBEKO, s.r.o.

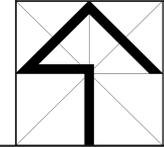

M=1:2000

NÁZOV ZAKAZKY	ÚPN OBCE LACKOVCE	OBSTARÁVATEL
STUPEŇ, KATEGÓRIA	NÁVRH	OBEC LACKOVCE
OBSAH VÝKRESU	KOMPLEXNÝ NÁVRH PRIESTOROVÉHO USPORIADANIA A FUNKČNÉHO VYUŽÍVANIA ÚZEMIA S VYZNACENOU ZÁVÄZNOU ČASŤOU A VEREJNOPROSPESNÝMI STAVBAMI - ZASTAVANÉ ÚZEMIE	DÁTUM 04/2022
HLAVNÝ VÝŠETEL	Ing. arch. Vladimír Lipus	MIERKA 1:2000
ZHOTOVITEL		ČÍSLO VÝKRESU 2a
KRESIL	Kačmariková Janka	