




LACKOVCE ÚZEMNÝ PLÁN OBCE

VEREJNOPROSPESNÉ DOPRAVNÉ STAVBY

- B-1 CESTA II. TRIEDY
- B-2 CESTA III. TRIEDY
- B-3 CHODNÍKY PRI CESTE III. TRIEDY
- B-4 CHODNÍKY V SAMOSTATNÝCH TRASÁCH
- B-5 VEREJNÉ PARKOVISKÁ
- B-6 MIESTNE CESTY
- B-7 AUTOBUSOVÉ ZASTÁVKY
- B-8 CYKLISTICKÉ CESTIČKY
- B-9 CYKLOTRASY
- B-10 TURISTICKÉ TRASY
- B-11 ZDRUŽENÝ REKREAČNÝ CHODNÍK
- B-12 ÚČELOVÉ CESTY

LEGENDA

STAV	NÁVRH	VÝKAD	
[Symbol]	[Symbol]	[Symbol]	ZASTAVANÉ PLOCHY
[Symbol]	[Symbol]	[Symbol]	PLOCHY ŠPORTU
[Symbol]	[Symbol]	[Symbol]	PLOCHY VÝROBY A SKLADOV
[Symbol]	[Symbol]	[Symbol]	PLOCHY TECHNICKEJ INFRAŠTRUKTÚRY
[Symbol]	[Symbol]	[Symbol]	CESTA II. TRIEDY
[Symbol]	[Symbol]	[Symbol]	MIESTNE CESTY
[Symbol]	[Symbol]	[Symbol]	ÚČELOVÁ CESTA SPEVNEŇ
[Symbol]	[Symbol]	[Symbol]	ÚČELOVÁ CESTA NESPEVNEŇ
[Symbol]	[Symbol]	[Symbol]	PEŠIE CHODNÍKY SPEVNEŇ
[Symbol]	[Symbol]	[Symbol]	CYKLISTICKÁ CESTIČKA
[Symbol]	[Symbol]	[Symbol]	ZASTÁVKA AUTOBUSU, ZASTÁVKOVÁ NIKA
[Symbol]	[Symbol]	[Symbol]	PARKOVISKO
[Symbol]	[Symbol]	[Symbol]	ZNAČENÁ CYKLOTRASA
[Symbol]	[Symbol]	[Symbol]	DOPRAVNÉ KATEGORIE
[Symbol]	[Symbol]	[Symbol]	DOCHÁZKOVÁ VZDIALENOSŤ AUTOBUSOVÝCH ZASTÁVOK - 400m
[Symbol]	[Symbol]	[Symbol]	UKLUDNENÉ CESTY
[Symbol]	[Symbol]	[Symbol]	VODNÉ TOKY

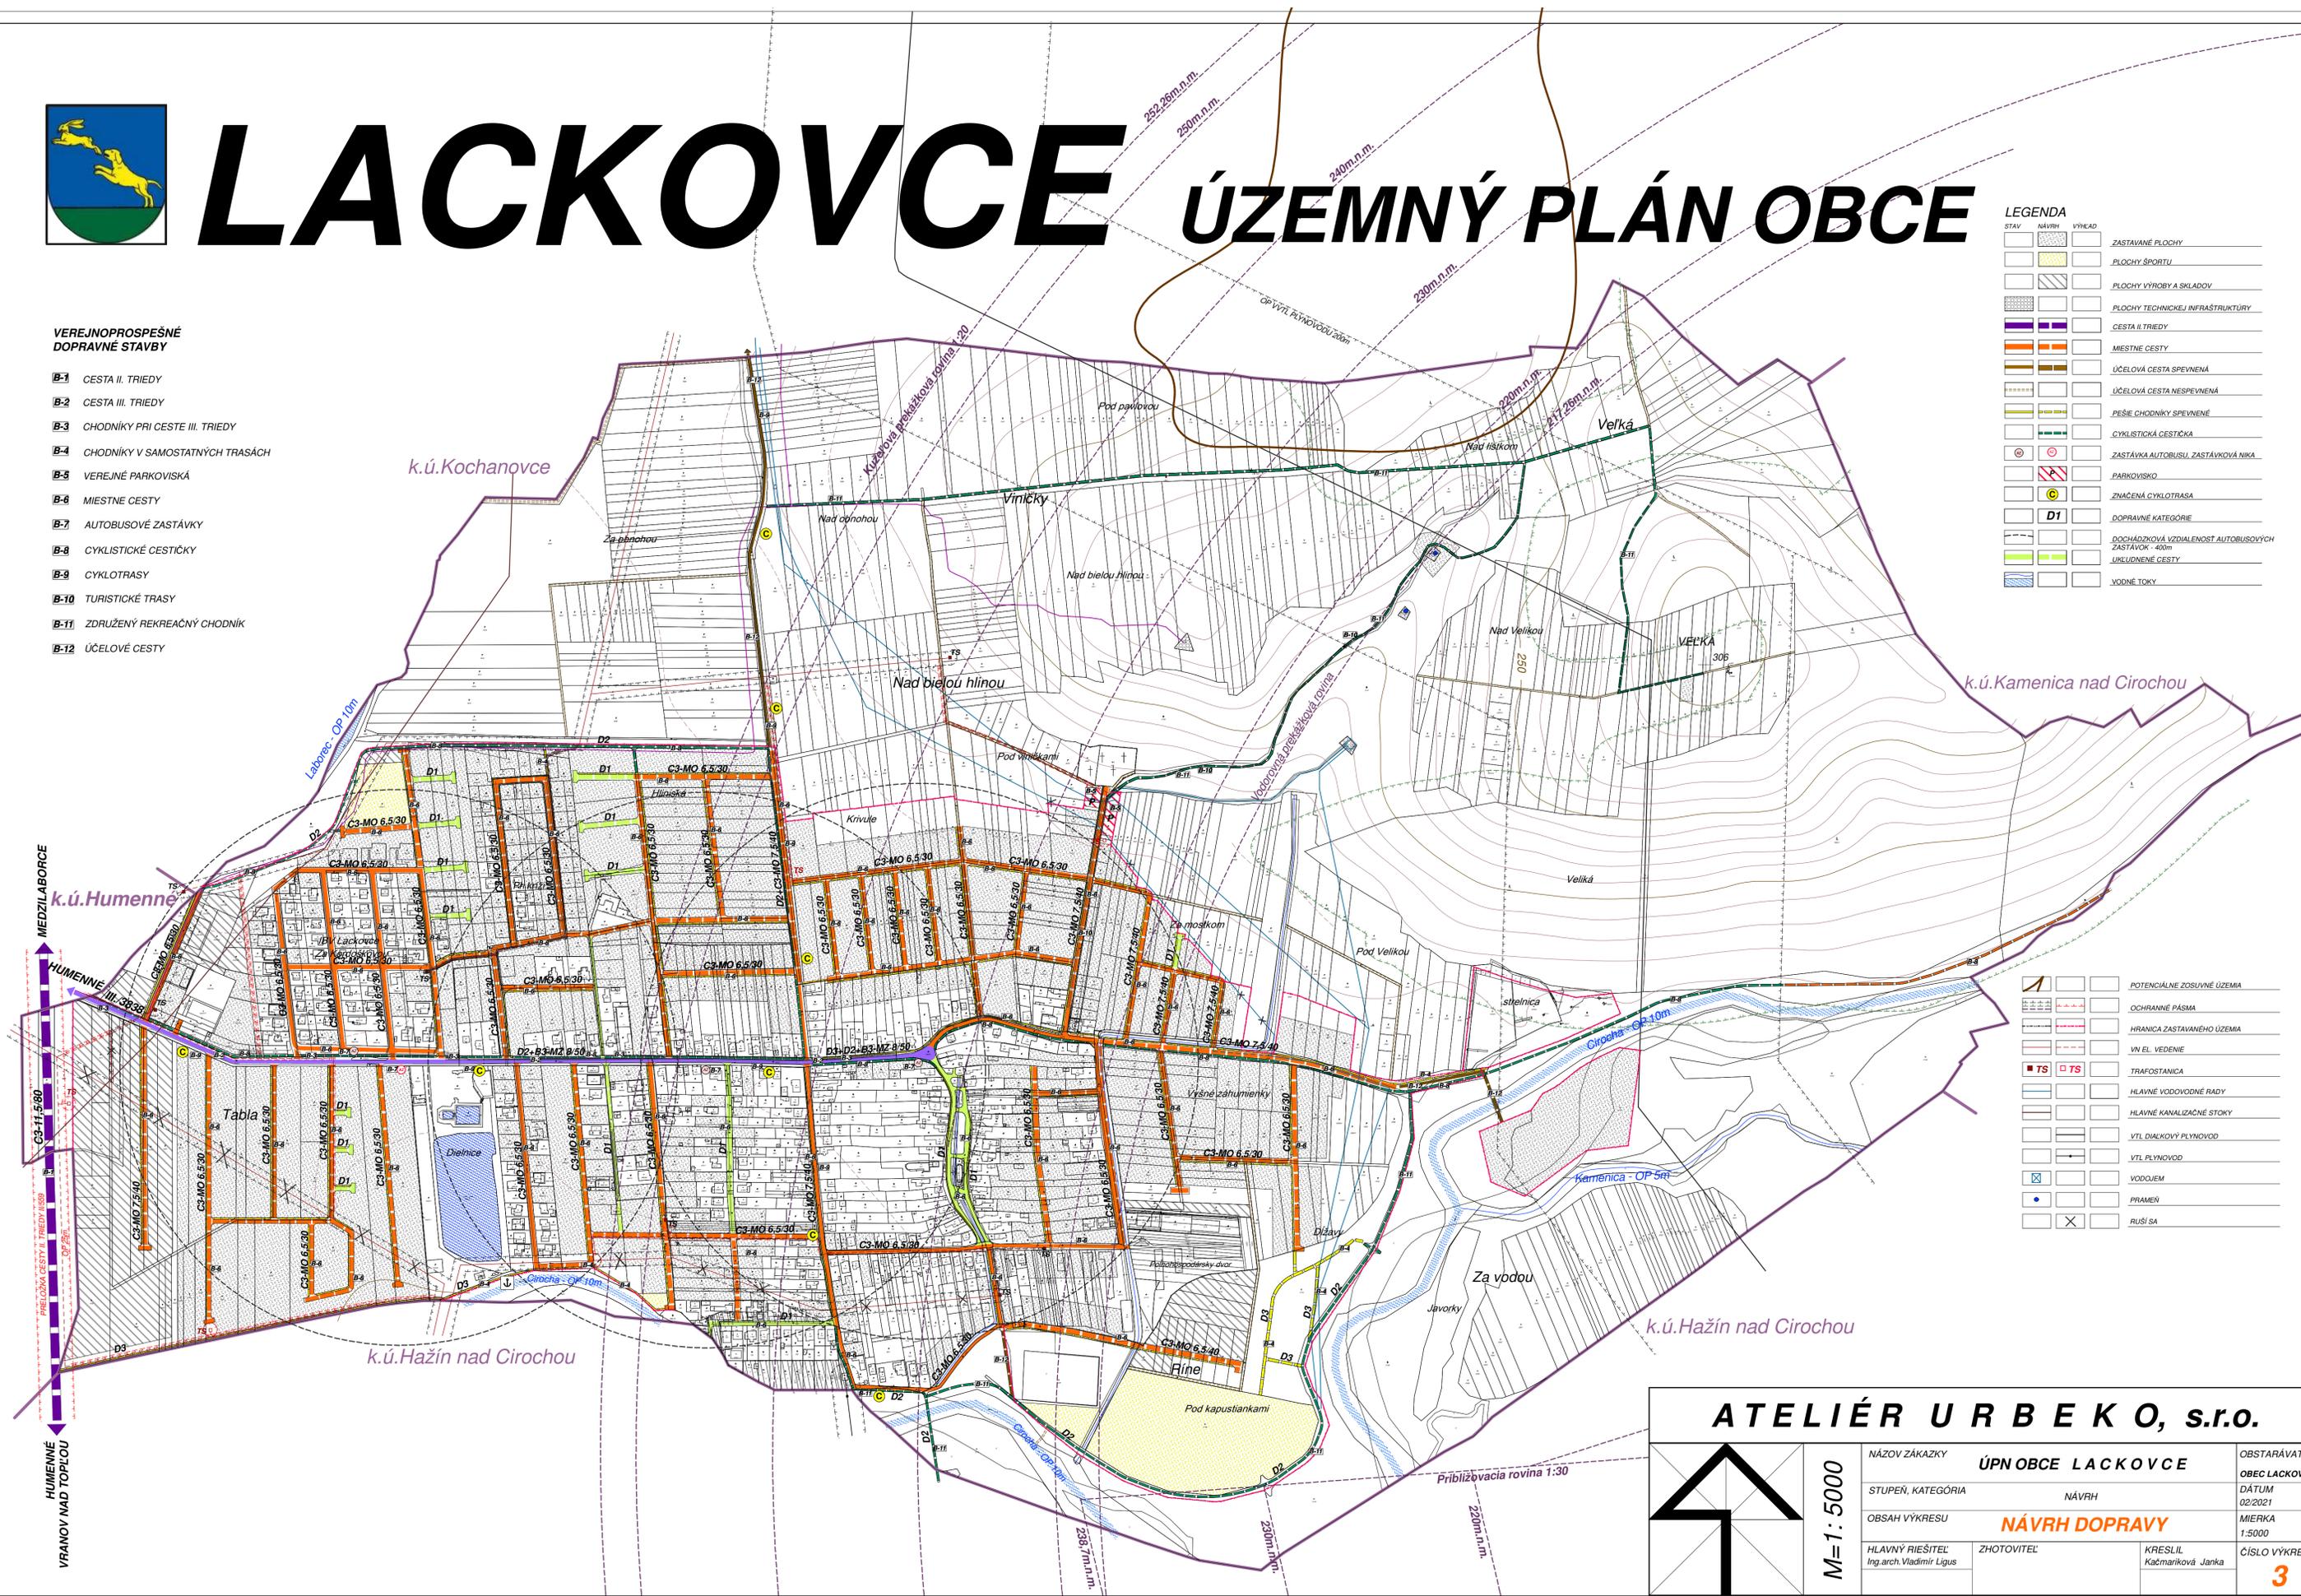

[Symbol]	POTENCIÁLNE ZOSUVNÉ ÚZEMIA
[Symbol]	OCHRANNÉ PÁSMA
[Symbol]	HRANICA ZASTAVANÉHO ÚZEMIA
[Symbol]	VN. EL. VEDENIE
[Symbol]	TRAFOSTANICA
[Symbol]	HLAVNÉ VODOVODNÉ RADY
[Symbol]	HLAVNÉ KANALIZAČNÉ STOKY
[Symbol]	VTL DIALKOVÝ PLYNOVOD
[Symbol]	VTL PLYNOVOD
[Symbol]	VODOJEM
[Symbol]	PRAMEŇ
[Symbol]	RUŠI SA

ATELIÉR URB EKO, s.r.o.

M=1:5000	NÁZOV ZÁKAZKY	ÚPN OBCE LACKOVCE	OBSTARÁVATEĽ
	STUPEŇ, KATEGÓRIA	NÁVRH	OBEC LACKOVCE
	OBSAH VÝKRESU	NÁVRH DOPRAVY	DÁTUM
	HLAVNÝ RIEŠITEĽ	ZHOTOVITEĽ:	MIERKA
Ing.arch. Vladimír Ligus	KRESLIL	1:5000	ČÍSLO VÝKRESU
	Kačmariková Janka		3