


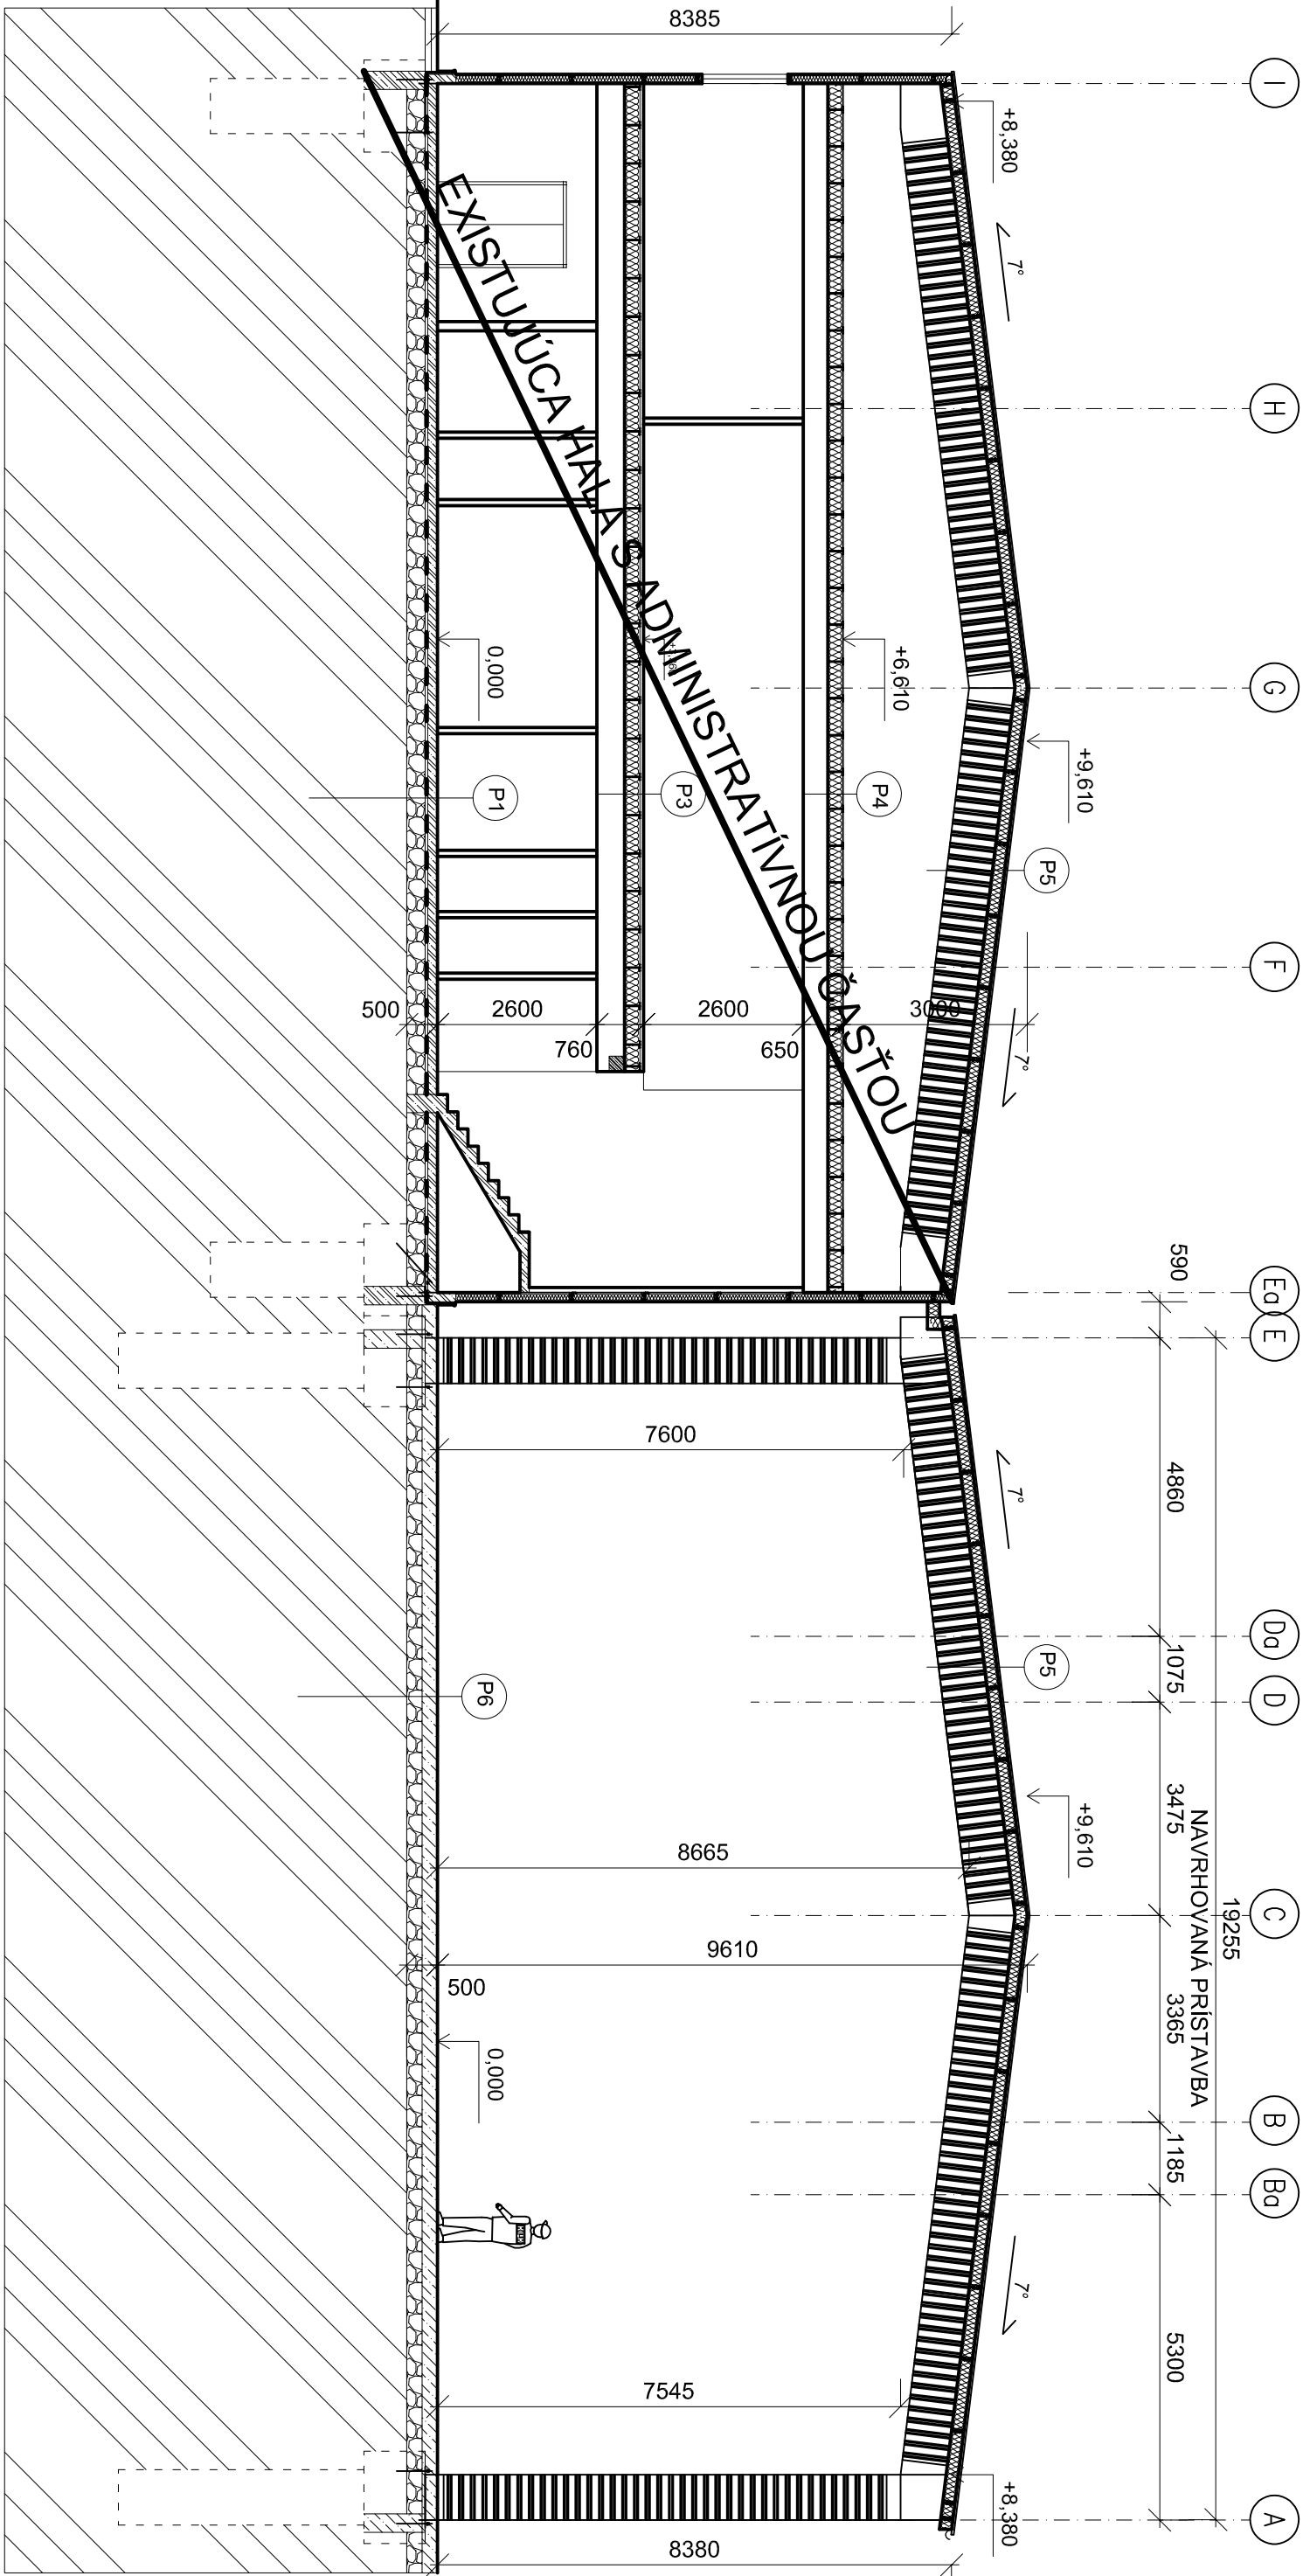

- P1** - KERAMICKÁ DLAŽBA hr.6mm
- LEPIDLO hr. 2mm
- NIVELAČNÝ POTER hr. 2mm
- BETONOVÝ POTER S KARI SIETOU - hr. 40mm
- STYRRODUR 3035 CS hr.50mm
- SEPARAČNÁ FOLIA
- HYDROIZOLÁCIA HYDROBIT V60 S35
- PENETRAČNÝ NÁTER
- ŽELEZOBETONOVÁ DOSKA hr. 100mm
- ŠTRKOVÉ LOŽKO hr. 100mm
- RASTLÝ TERÉN
- P2** - LEŠTENÝ ŽELEZOBETÓN hr. 200mm
- SEPARAČNÁ FOLIA
- ŠTRKOVÉ LOŽKO hr. 300mm
- RASTLÝ TERÉN
- P3** - KERAMICKÁ DLAŽBA hr.6mm
- LEPIDLO hr. 2mm
- NIVELAČNÝ POTER hr. 2mm
- BETONOVÝ POTER S KARI SIETOU - hr. 50mm
- TRAPEZOVÝ PLECH
- C-PROFILY S TEPELNOU IZOLÁCIOU hr.250mm
- TRAPEZOVÝ PLECH
- VZDUCHOVÁ VRSTVA hr.400mm
- SDK PODHLAD
- P4** - DIFÚZNA FOLIA
- C-PROFILY S TEPELNOU IZOLÁCIOU hr.250mm
- TRAPEZOVÝ PLECH
- VZDUCHOVÁ VRSTVA hr.400mm
- SDK PODHLAD
- P5** - TRAPEZOVÝ PLECH
- DIFÚZNA FOLIA
- Z-PROFILY hr.200mm S MINERÁLNOU IZOLÁCIOU
- PAROZÁBRANA
- TRAPEZOVÝ PLECH
- P6** - ŽELEZOBETONOVÁ DOSKA OB3 S METLÍČKOVOU ÚPRAVOU hr.250mm
- ZHUTNENÉ ŠTRKOVÉ LOŽKO hr.0-63mm hr.250mm
- RASTLÝ TERÉN

LEGENDA MATERIÁLOV:

- OBVODOVÝ PLAŠŤ hr.150mm VYHOTOVENÝ Z VONKAŠIEHO TRAPEZOVÉHO PLECHU BORGÁ BPE hr.0.5mm, VNÚTORNÉHO TRAPEZOVÉHO PLECHU BORGÁ BPE hr.0.5mm A MINERÁLNÁ IZOLÁCIA hr.150mm S PVC PAROZÁBRANOU hr.0.2mm
- STREŠNÝ PLAŠŤ hr.200mm VYHOTOVENÝ Z VONKAŠIEHO TRAPEZOVÉHO PLECHU BORGÁ BPE hr.0.5mm, VNÚTORNÉHO TRAPEZOVÉHO PLECHU BORGÁ BPE hr.0.5mm A MINERÁLNÁ IZOLÁCIA hr.200mm S PVC PAROZÁBRANOU hr.0.2mm

- DELIACE SADROKARTÓNOVÉ PRIEČKY HRÚBKY 75-80mm, 100mm, 150mm VYHOTOVENÉ Z CW, UW PROFILOV A ZAKLOPU ZO SADROKARTÓNU
- OZN. SADROKARTÓNU: RB - sadrokartonová doska stavebná, RB1 - sadrokartonová doska impregnovaná, RF - sadrokartonová doska protipožiarňa

- ŽELEZOBETÓN
- PROSTÝ BETÓN
- MUROVANÁ DELIACE PRIEČKA YTONG hr.150mm
- TEPELNÁ IZOLÁCIA
- ZHUTNENÉ ŠTRKOVÉ LOŽKO
- RASTLÝ TERÉN

POZNÁMKY:

0.000=301,300 m.n.m. (Bpv.)		VYPRACOVÁV.: Ing. MATEJ MICHALEČ		NÁZOV STAVBY: Prístavba skladových priestorov k hale s administratívnou časťou		INVESTOR: C profi s.r.o., Karpatské námestie 10A, Bratislava-mestská časť Rača, PSČ 831 06, SR	
KRESLIL: Ing. MATEJ MICHALEČ		ZODPOVEDNÝ PROJEKTANT: Ing.MIROSLAV MORAVEC		UMIESTNENIE STAVBY:MESTO BRATISLAVA Okres BRATISLAVA, parc.č. 3159/18		Č. ZAKÁZKY: DOKUMENT: PROJEKT NA ÚZEMNÉ ROZHODNUTIE	
KONTROLOVAL: Ing.MIROSLAV MORAVEC							
OBJEKT:							
MIEŠKA: 1:100		DÁTUM VYDANIA: 1/2022		NÁZOV DOKUMENTU: REZY		FORMÁT: 67x44	
				ARCHITEKTÚRA		LIST: 6	
						PÁRĚ:	