
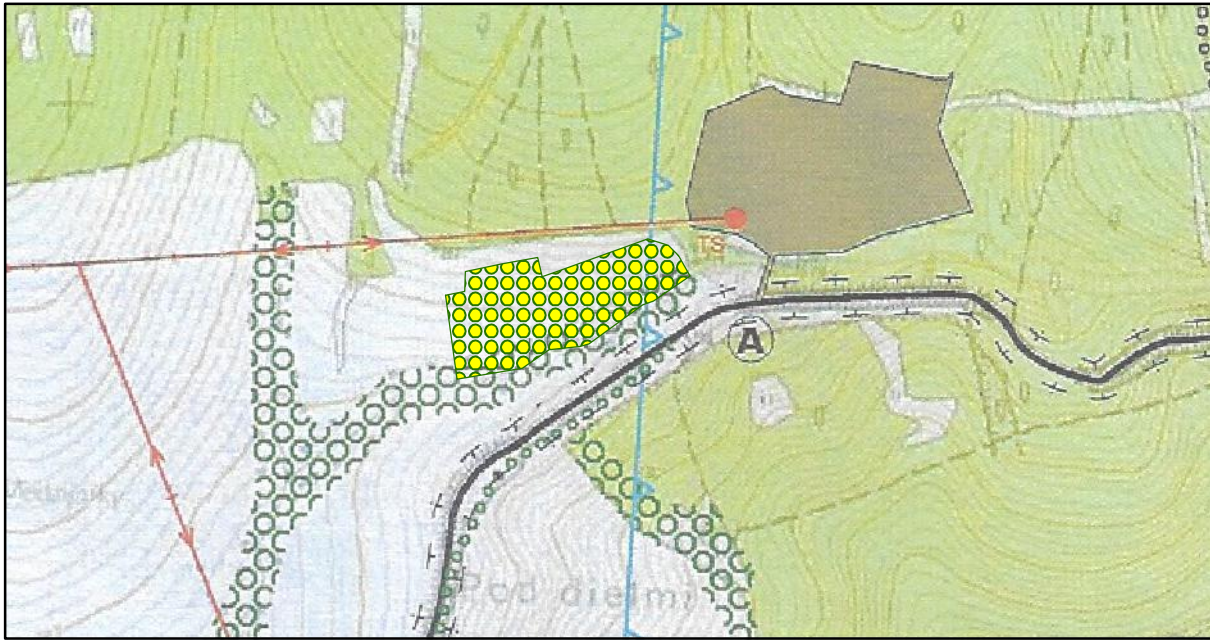


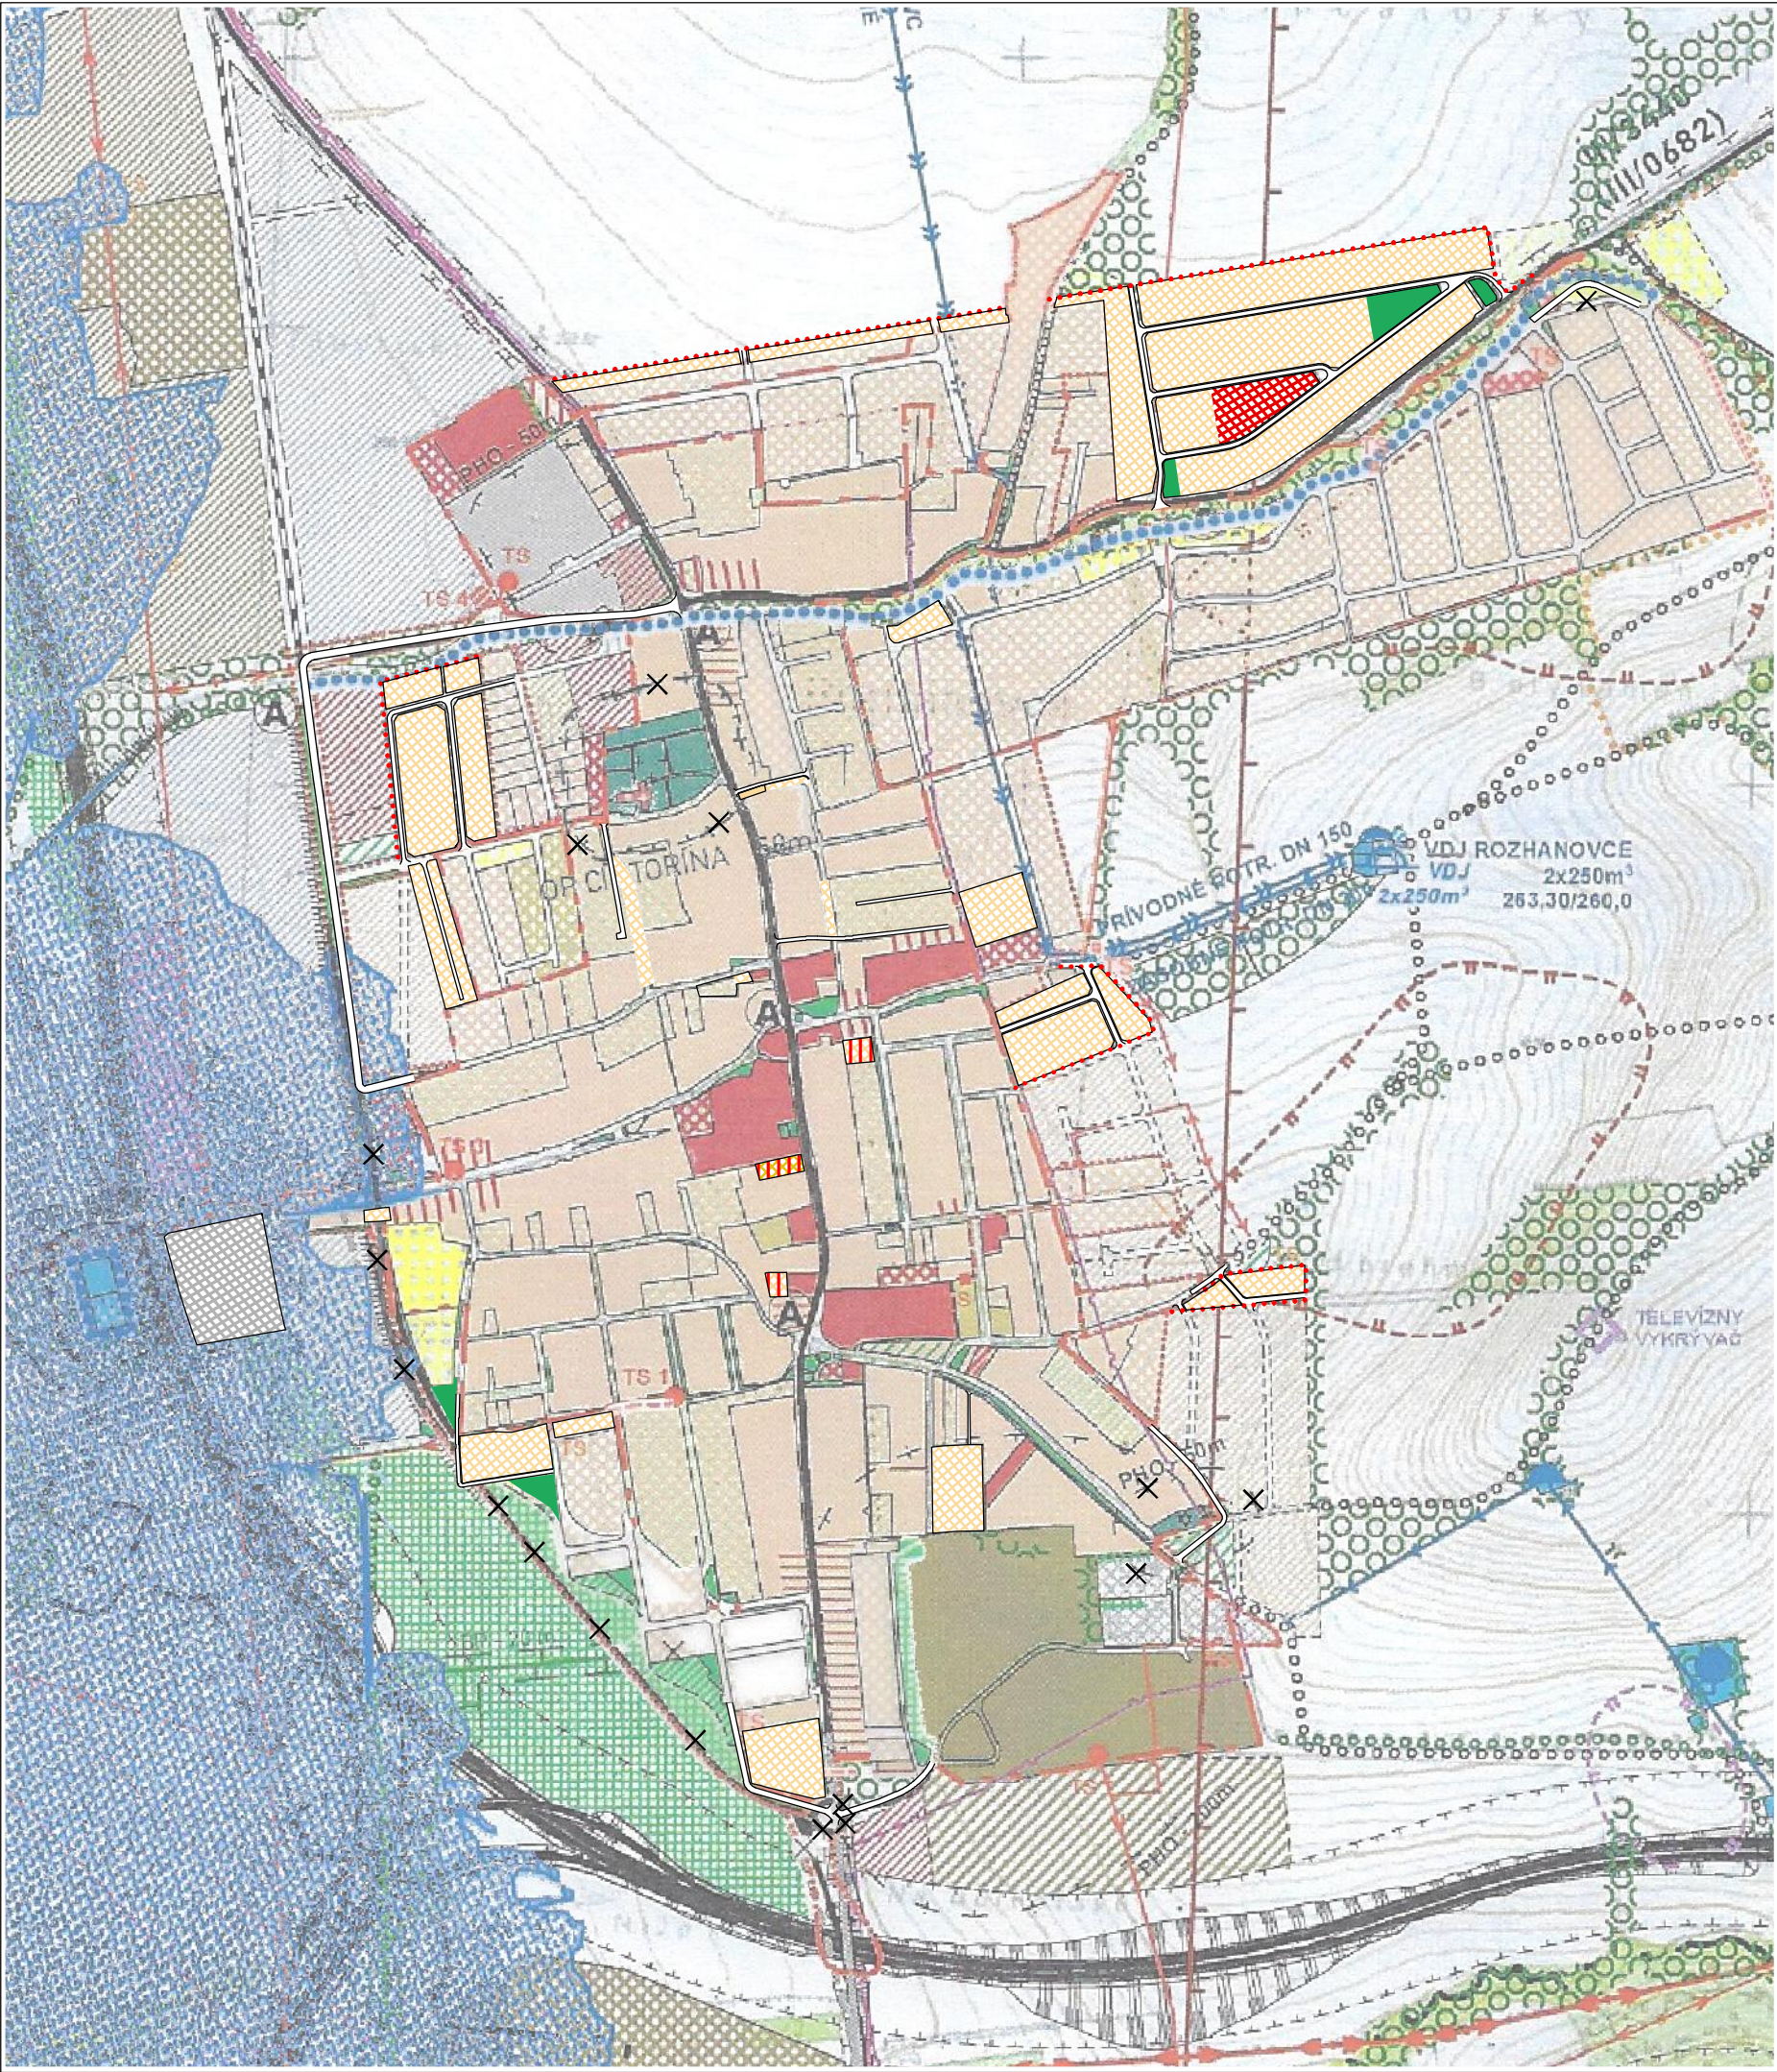

STAV

NÁVRH

ROZŠÍRENÁ HRANICA ZASTAVANÉHO ÚZEMIA

OBSLUŽNÉ A PRÍSTUPOVÉ KOMUNIKÁCIE

PLOCHY POZEMKOV RODINNÝCH DOMOV

PLOCHY POZEMKOV ZMIEŠANÝCH FUNKCIÍ BÝVANIA V BYTOVÝCH DOMOCH A OBČIANSKEJ VYBAVENOSTI

PLOCHY POZEMKOV ZMIEŠANÝCH FUNKCIÍ BÝVANIA A OBČIANSKEJ VYBAVENOSTI

PLOCHY POZEMKOV NEZÁVADNEJ VÝR., SLUŽIEB A SKLENÍKOVÉHO HOSPODÁRSTVA

OVOČNÝ SAD

VEREJNÁ ZELEŇ

RUŠI SA

ING.ARCH. VIKTOR MALINOVSKÝ
Rázusova 44, 040 01 Košice
mobil: 0905 435 705
e-mail: malinovskiy@malinovskiy.sk
www.malinovskiy.sk



č. výkresu
2

objednávateľ: Obec ROZHANOVCE

spracovateľ: ing.arch. Viktor Malinovský

obsah výkresu: KOMPLEXNÝ VÝKRES PRIESTOROVÉHO USPORIADANIA A FUNKČNÉHO VYUŽITIA ÚZEMIA

názov akcie: ÚZEMNÝ PLÁN OBCE ROZHANOVCE ZMENY A DOPLNKY Č.9

mierka 1: 10 000 dátum: september 2021