


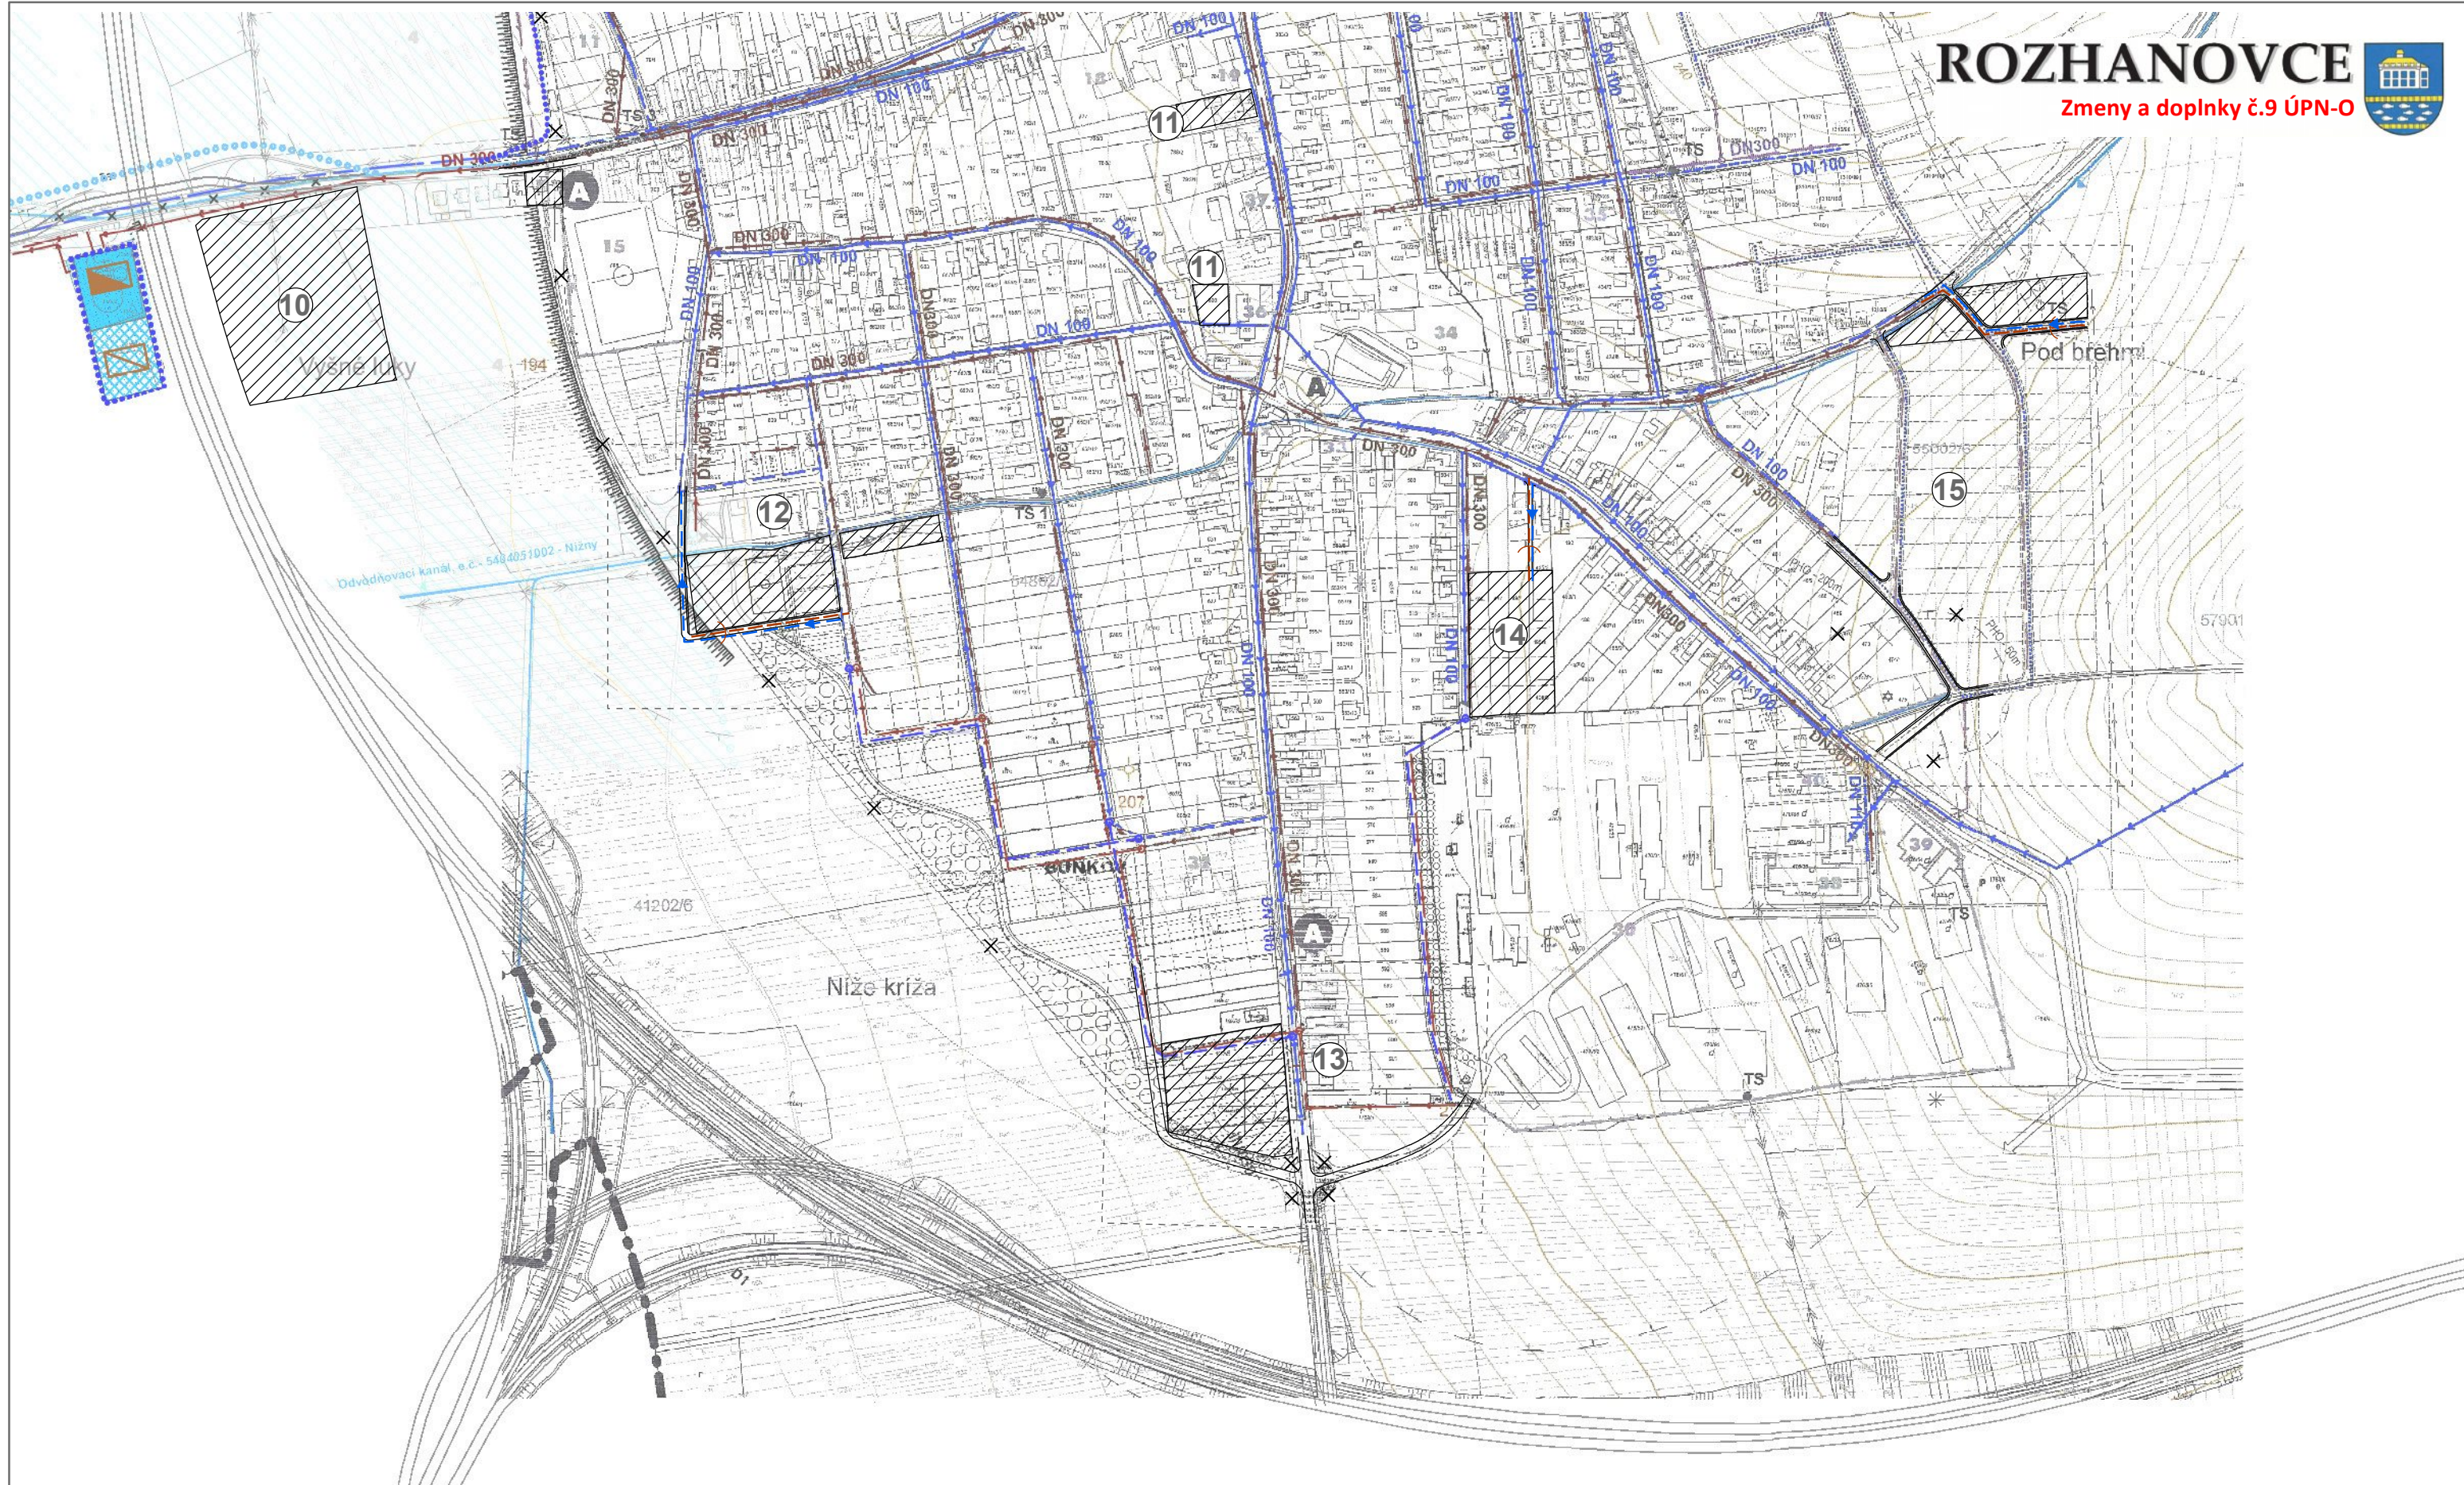

NÁVRH

-  OBECNÝ ROZVOD PITNEJ VODY
-  SPLAŠKOVÁ KANALIZÁCIA
-  LOKALITY ZAD Č.9
-  RUŠÍ SA

Lokalita 10 „Zberný dvor“
 Lokalita 11 „centrum“
 Lokalita 12 „Pri ihrisku“
 Lokalita 13 „Bunkov“
 Lokalita 14 „pri hospo. dvore“
 Lokalita 15 „Pod brehmi“

ING ARCH. VIKTOR MALINOVSKÝ Rázusova 44, 040 01 Košice mobil: 0905 435 705 e-mail: malinovskyy@malinovskyy.sk www.malinovskyy.sk	objednávateľ:	Obec ROZHANOVCE
	spracovateľ:	ing.arch. Viktor Malinovský
	obsah výkresu:	VÝKRES RIŠENIA VEREJNÉHO TECHNICKÉHO VYBAVENIA - VODNE HOSPODÁRSTVO
	názov akcie:	ÚZEMNÝ PLÁN OBCE ROZHANOVCE ZMENY A DOPLNKY č.9
	mierka 1: 5 000	dátum: september 2021



č. výkresu
5/a
B