


LEGENDA (ZMENY A DOPLNKY č.3)

	D3.1		OZNAČENIE DOPLNENÝCH LOKALÍT
	Z3.1		ZMENA FUNKCIE
			OBYTNÉ PLOCHY
			PLOCHY PRIEMYSELNEJ VÝROBY, SKLADOV A OV
			JAVY NA ZRUŠENIE, NEPLATNÉ ÚDAJE
			REGIONÁLNY BOKORIDOR HYDRICKÝ
			REGIONÁLNY BOKORIDOR TERESTRICKÝ

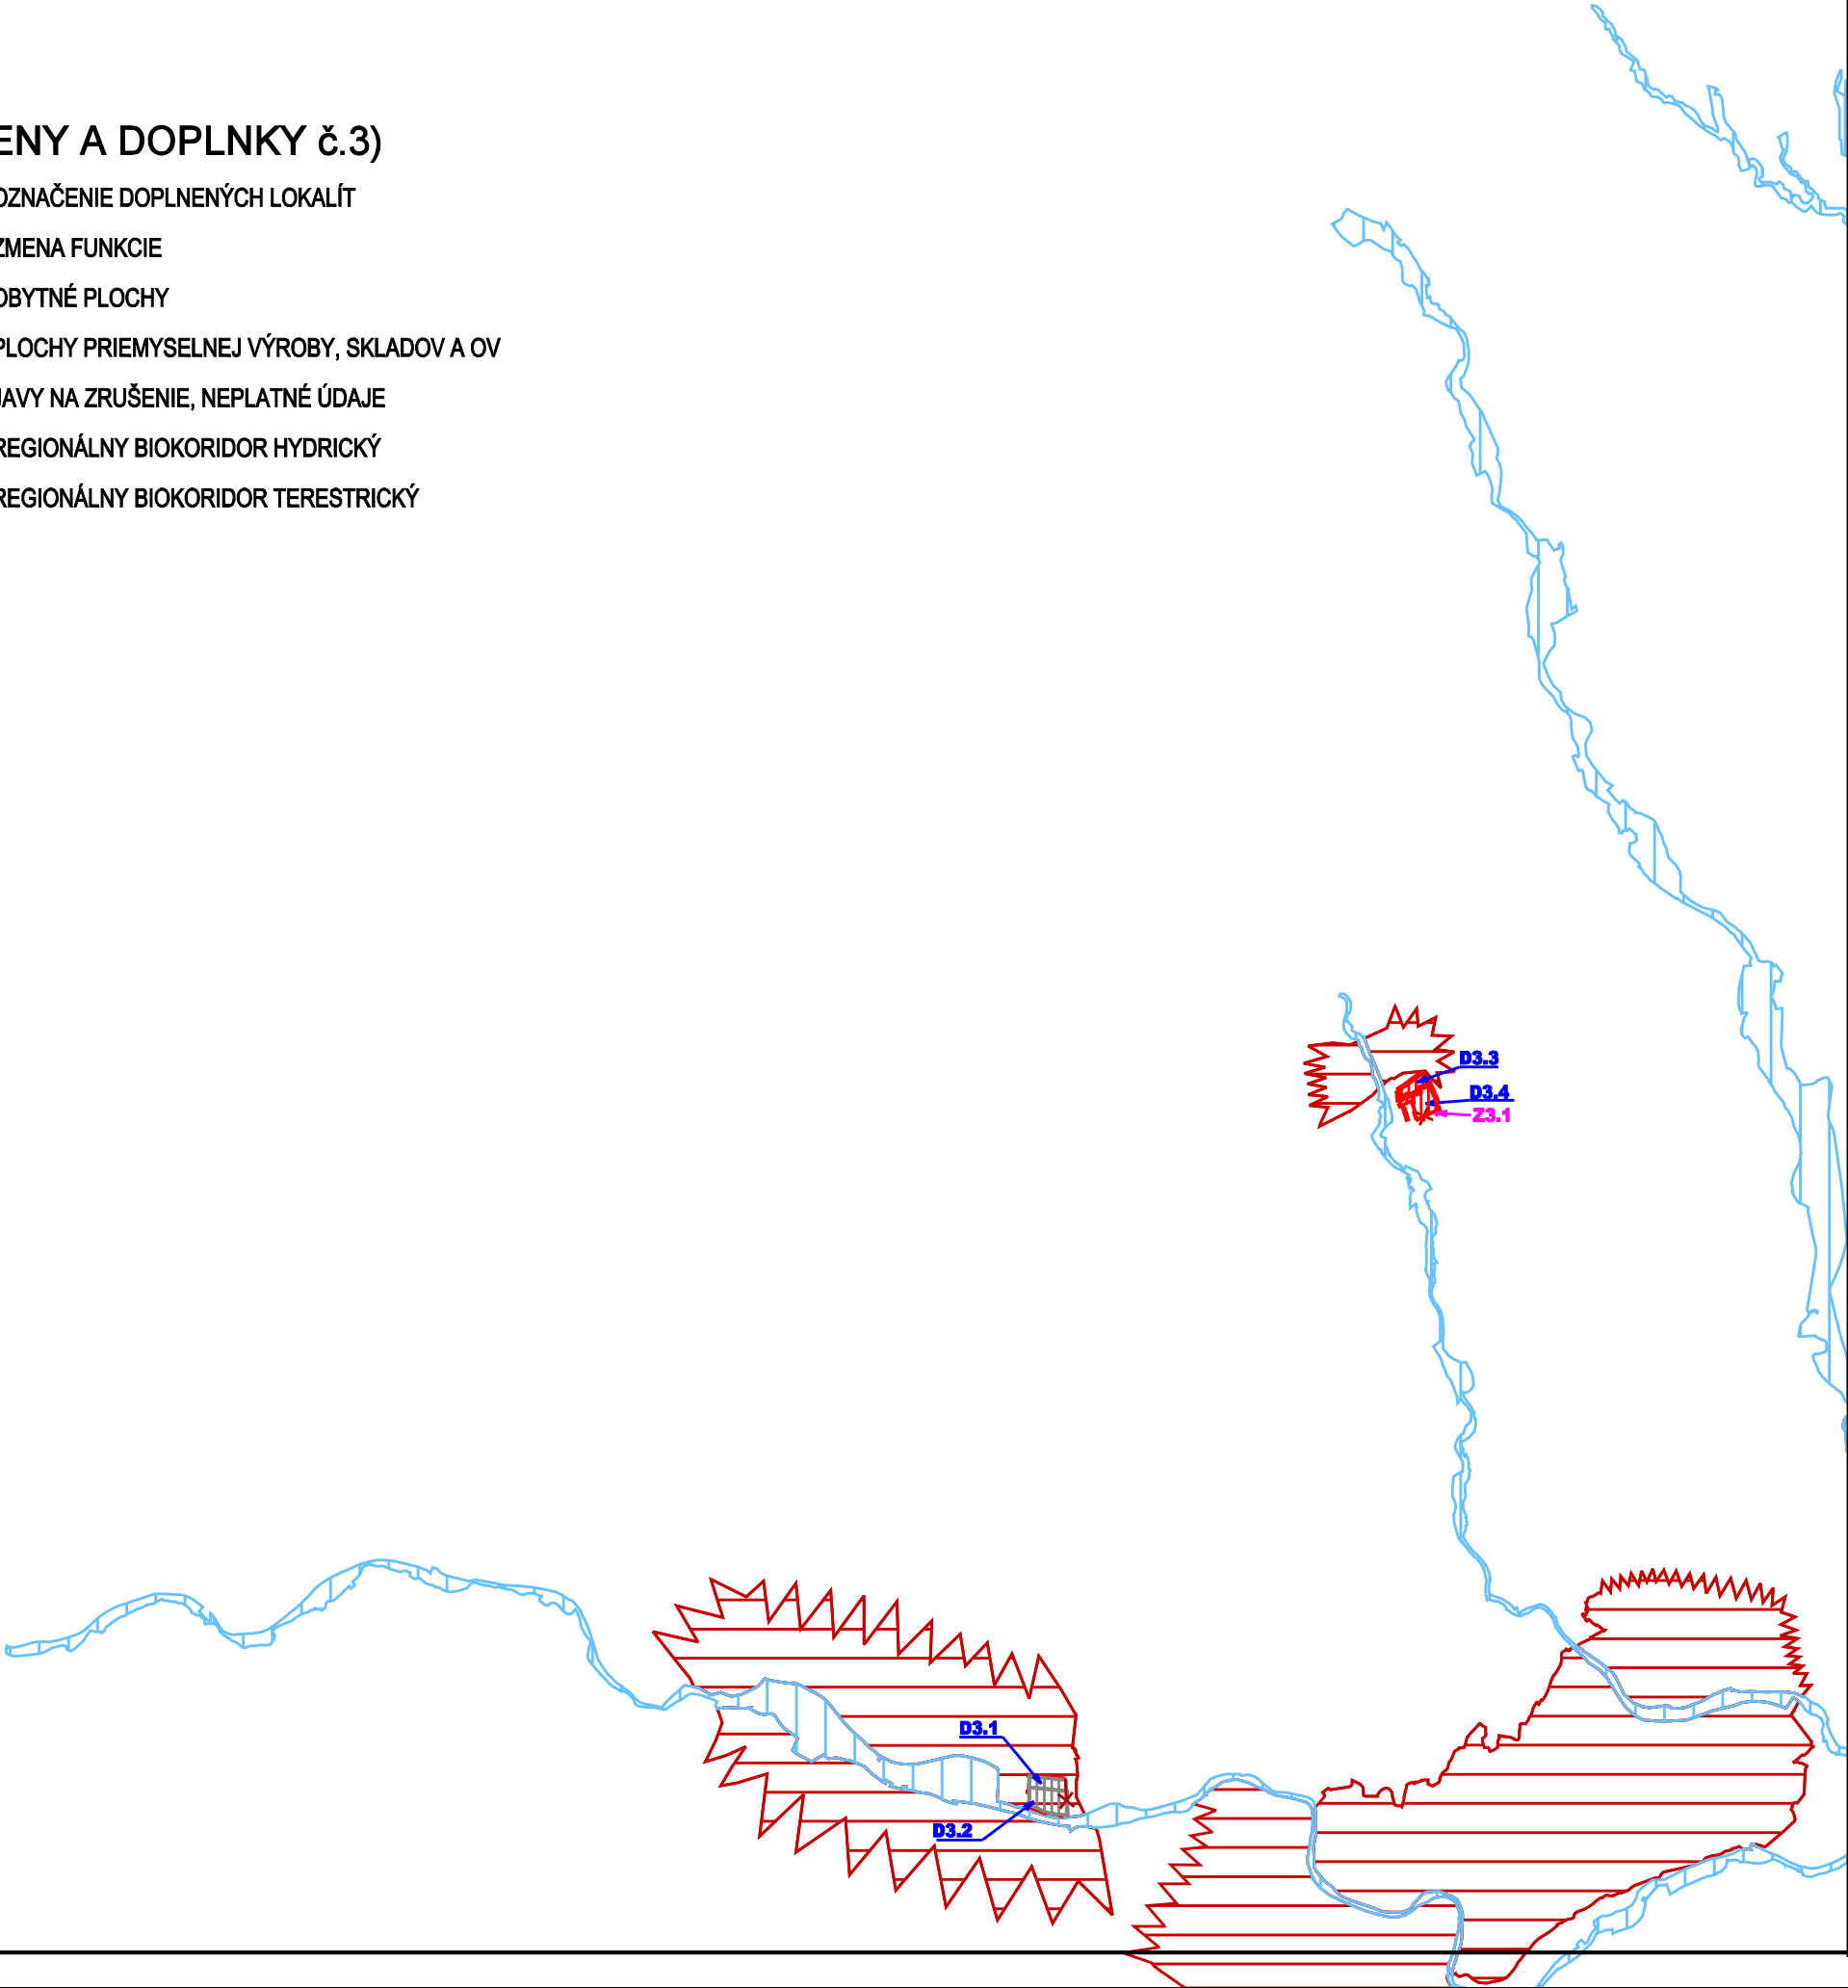

Architektonický ateliér Nám.A.Hlinku 27,Ružomberok

NÁZOV DOKUMENTÁCIE

ÚZEMNÝ PLÁN OBCE
ZÁKAMENNÉ

ZMENY A DOPLNKY č.3

NÁZOV VÝKRESU

ŠIRŠIE VZŤAHY

OBJEDNÁVATEĽ DOKUMENTÁCIE:

OBEC - ZÁKAMENNÉ

AUTORI RIEŠENIA:

ING.ARCH. MARIÁN GOČ, AUTORIZOVANÝ ARCHITEKT

ODBORNÁ SPOLUPRÁCA:

ING.ARCH.ANNA GOČOVÁ, ING.PETER GAŽÍK, ING.VLADIMÍR OTTO, ZUZANA TAKÁČOVÁ

ČÍSLO ZÁKAZKY

20051 - 22

DÁTUM

MAREC 2022

MIERKA VÝKRESU

1 : 50 000

ČÍSLO VÝKRESU

1