
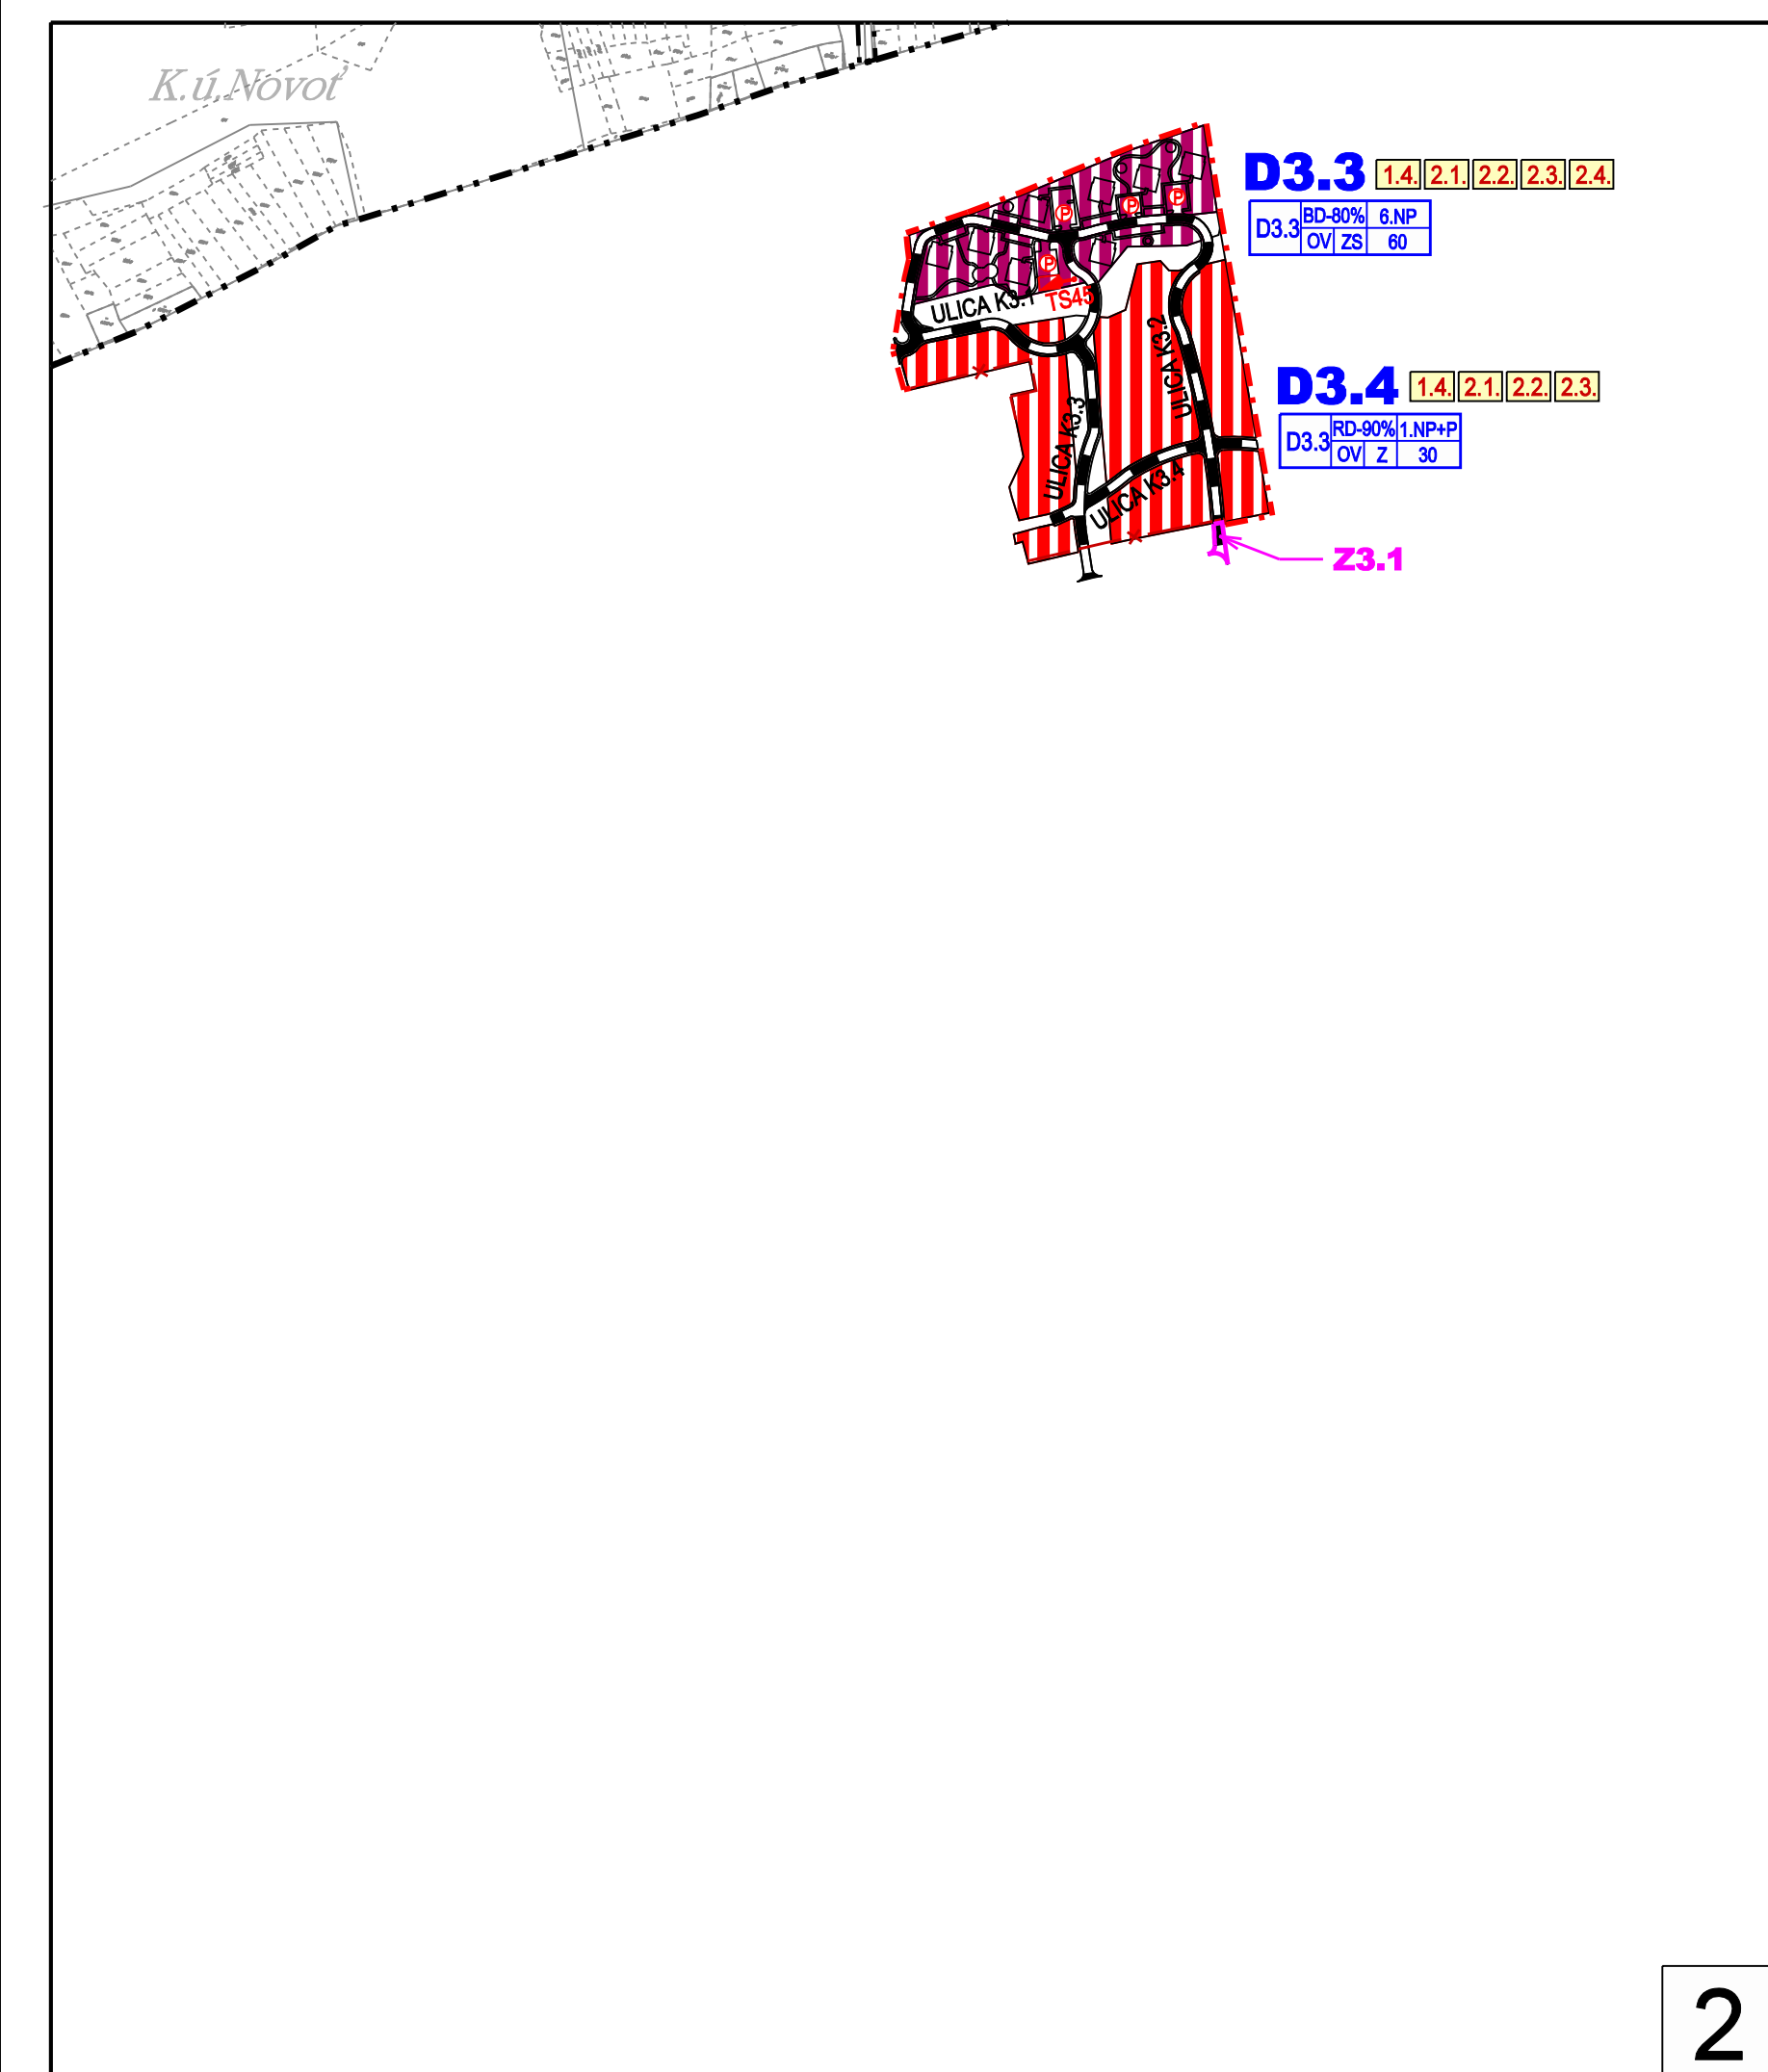


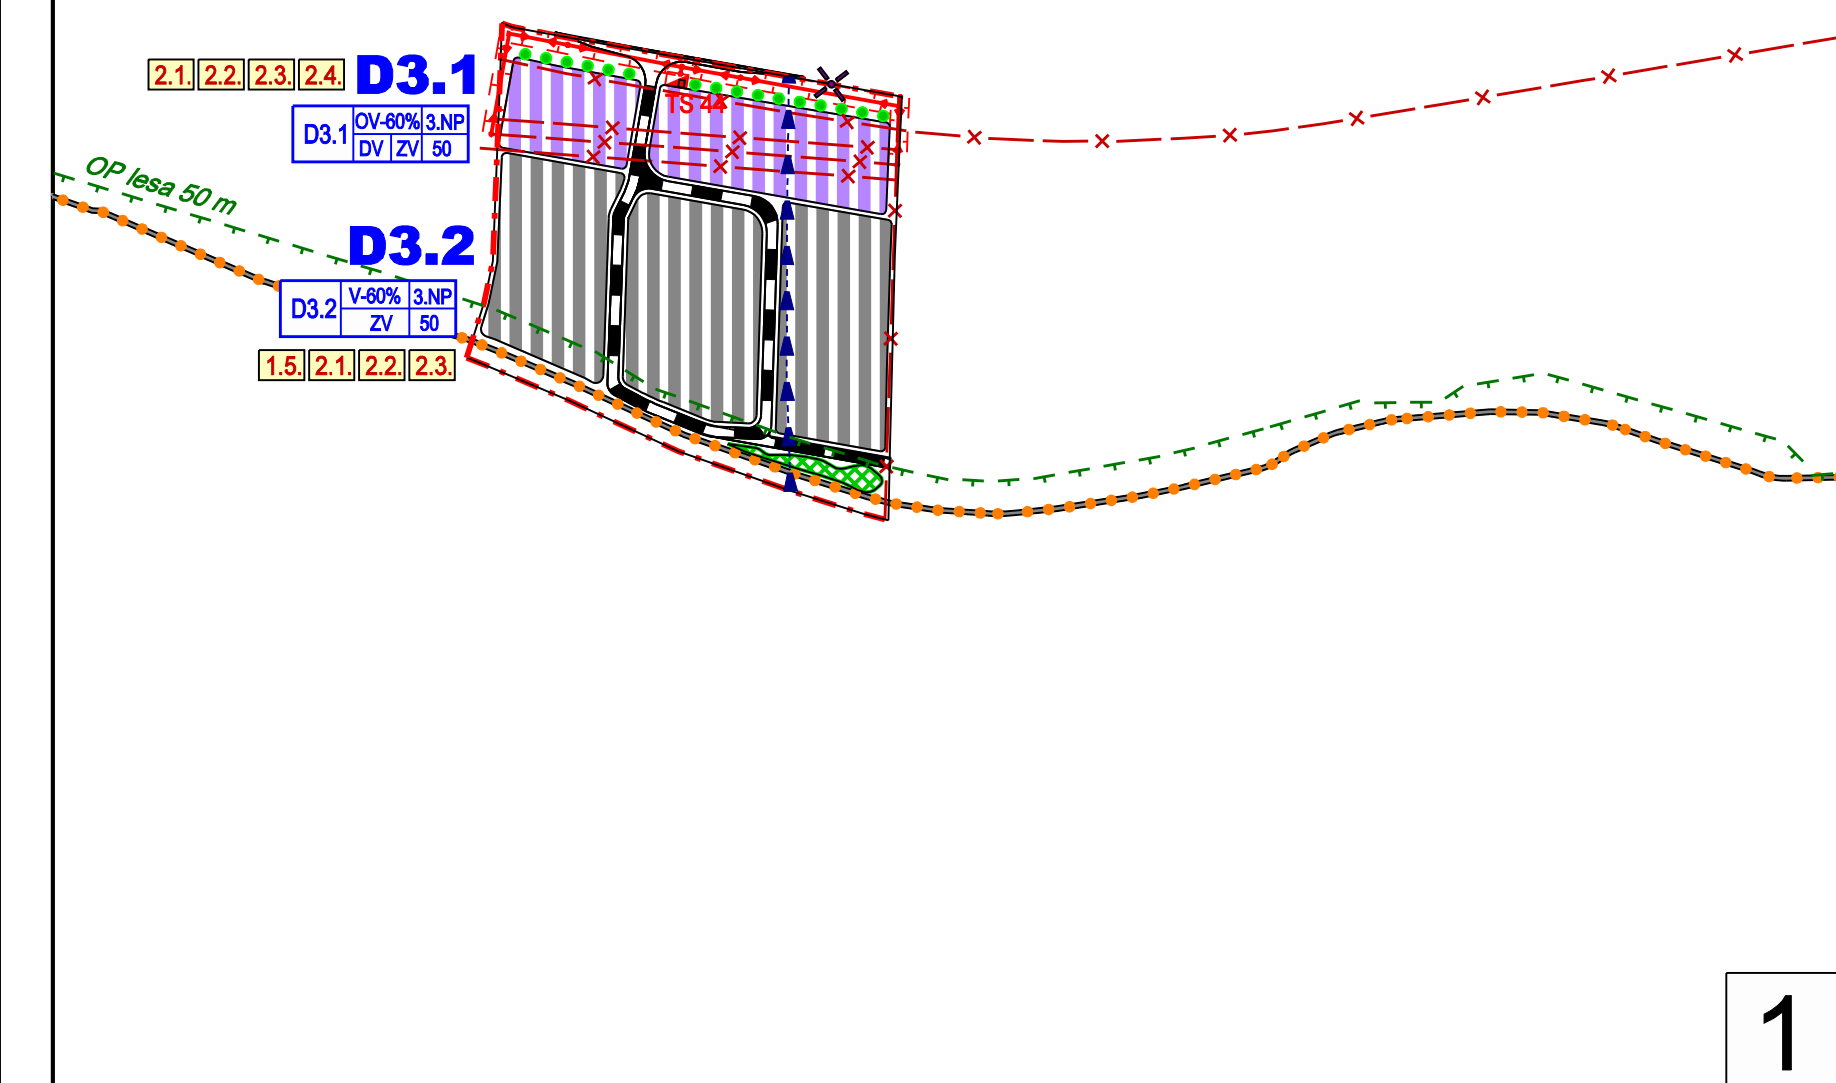

LEGENDA - ZMENY A DOPLNKY & č.33		
STAV	NÁVRH	VÝHEAD
		JAV NA ZRUŠENIE
		ZMENA FUNKCIE
		HRANICA PARCEL K.ú. Novot'
		HRANICA SKUTOČNE ZASTAVANÉHO ÚZEMIA
		OZNAČENIE DOPLNENÝCH LOKALÍT
		ELEKTRICKÉ VEDENIE VN VZDUŠNÉ
		OCHRANNÉ PÁSMO EL. VN VEDENIA 22kV - 10 m
		TRANSFORMÁTOROVÉ STANICE
		PLOCHY S PREVAHOU BÝVANIA V RODINNÝCH DOMOCH
		PLOCHY S PREVAHOU BÝVANIA V BYTOVÝCH DOMOCH
		PLOCHY S PREVAHOU OBČIANSKEJ VYBAVENOSTI
		PLOCHY VÝROBY SKLADOV ZARIADENÍ TECHNICKEJ VYBAVENOSTI, SKLADOK ODPADU
		PLOCHY KOMUNIKÁCII
		S PRIORITOU AUTOMOBILHOVOU POHYBU
		ZASTÁVKY SAD
		CYKLOCHODNÍK
		STROMORADIE
		VEREJNÁ ZELEN'
		OCHRANNÉ PÁSMO LESA
		ZAKRYTÝ ODVODŇOVACÍ KANÁL
PRIESTOROVÉ REGULATÍVY		
		KÓD REGULOVANÉHO PRIESTORU
		HLAVNÁ FUNKCIA + % ZASTÚPENIE
		PODLAŽNOSŤ
		KOEFICIENT ZASTAVANOSTI
		DOPLŇKOVÁ FUNKCIA
		OZNAČENIE REGULOVANÉHO PRIESTORU
ZOZNAM HLAVNÝCH FUNKCIÍ		
RD - BÝVANIE V RODINNÝCH DOMOCH		
BD - BÝVANIE V BYTOVÝCH DOMOCH		
OV - OBČIANSKA VYBAVENOSŤ		
V - VÝROBNÉ AREÁLY		
Z - ZELEN		
VEREJNOPROSPESNÉ STAVBY (VS)		
1. PRE DOPRAVU		
VS 1.4. REALIZÁCIA NAVRHOVANÝCH MIESTNYCH KOMUNIKÁCIÍ, CHODNÍKOV A PARKOVISK		
VS 1.5. VYBUDOVANIE CYKLISTICKÝCH TRÁS		
2. PRE TECHNIKÚ VYBAVENOSŤ		
VS 2.1. ROZŠÍRENIE KANALIZÁCIE		
VS 2.2. ROZŠÍRENIE ROZVODOV VODY, ROZŠÍRENIE AKUMULÁCIE VODOJEMOV		
VS 2.3. ROZŠÍRENIE ELEKTRICKÝCH ROZVODOV NN		
VS 2.4. VYBUDOVANIE NAVRHOVANÝCH TRANSFORMÁTOROVÝCH STANÍC (TS)		
A ZOKRUHOVANIE ELEKTRICKÝCH ROZVODOV VN		
TS 44 - BLOK D3.3		
TS 45 - BLOK D3.3		

Architektonický ateliér *Gam*, Nám.A.Hlinku 27, Ružomberok

NÁZOV DOKUMENTÁCIE

ÚZEMNÝ PLÁN OBCE
ZÁKAMENNÉ

ZMENY A DOPLNKY č.3

NÁZOV VÝKRESU

KOMPLEXNÝ VÝKRES PRIESTOROVÉHO USPORIADANIA
A FUNKČNÉHO VYUŽITIA ZASTAVANÉHO ÚZEMIA
S VYZNAČENOU ZÁVÄZNOU ČASŤOU RIEŠENIA A
VEREJNOPROSPEŠNÉ STAVBY

OBJEDNÁVATEĽ: DOKUMENTÁCIE: OBEC - ZÁKAMENNÉ
AUTORI RIEŠENIA: ING.ARCH. MARIÁN GOČ, AUTORIZOVANÝ ARCHITEKT

ODBORNÁ SPOLUPRÁCA :
ING.ARCH.ANNA GOČOVÁ, ING.PETER GAŽÍK, ING.VLADIMÍR OTTO, ZUZANA TAKÁČOVÁ

ČÍSLO ZÁKAZKY 20051 - 22

DÁTUM MAREC 2022

MIERKA VÝKRESU 1 : 5 000

ČÍSLO VÝKRESU

3