
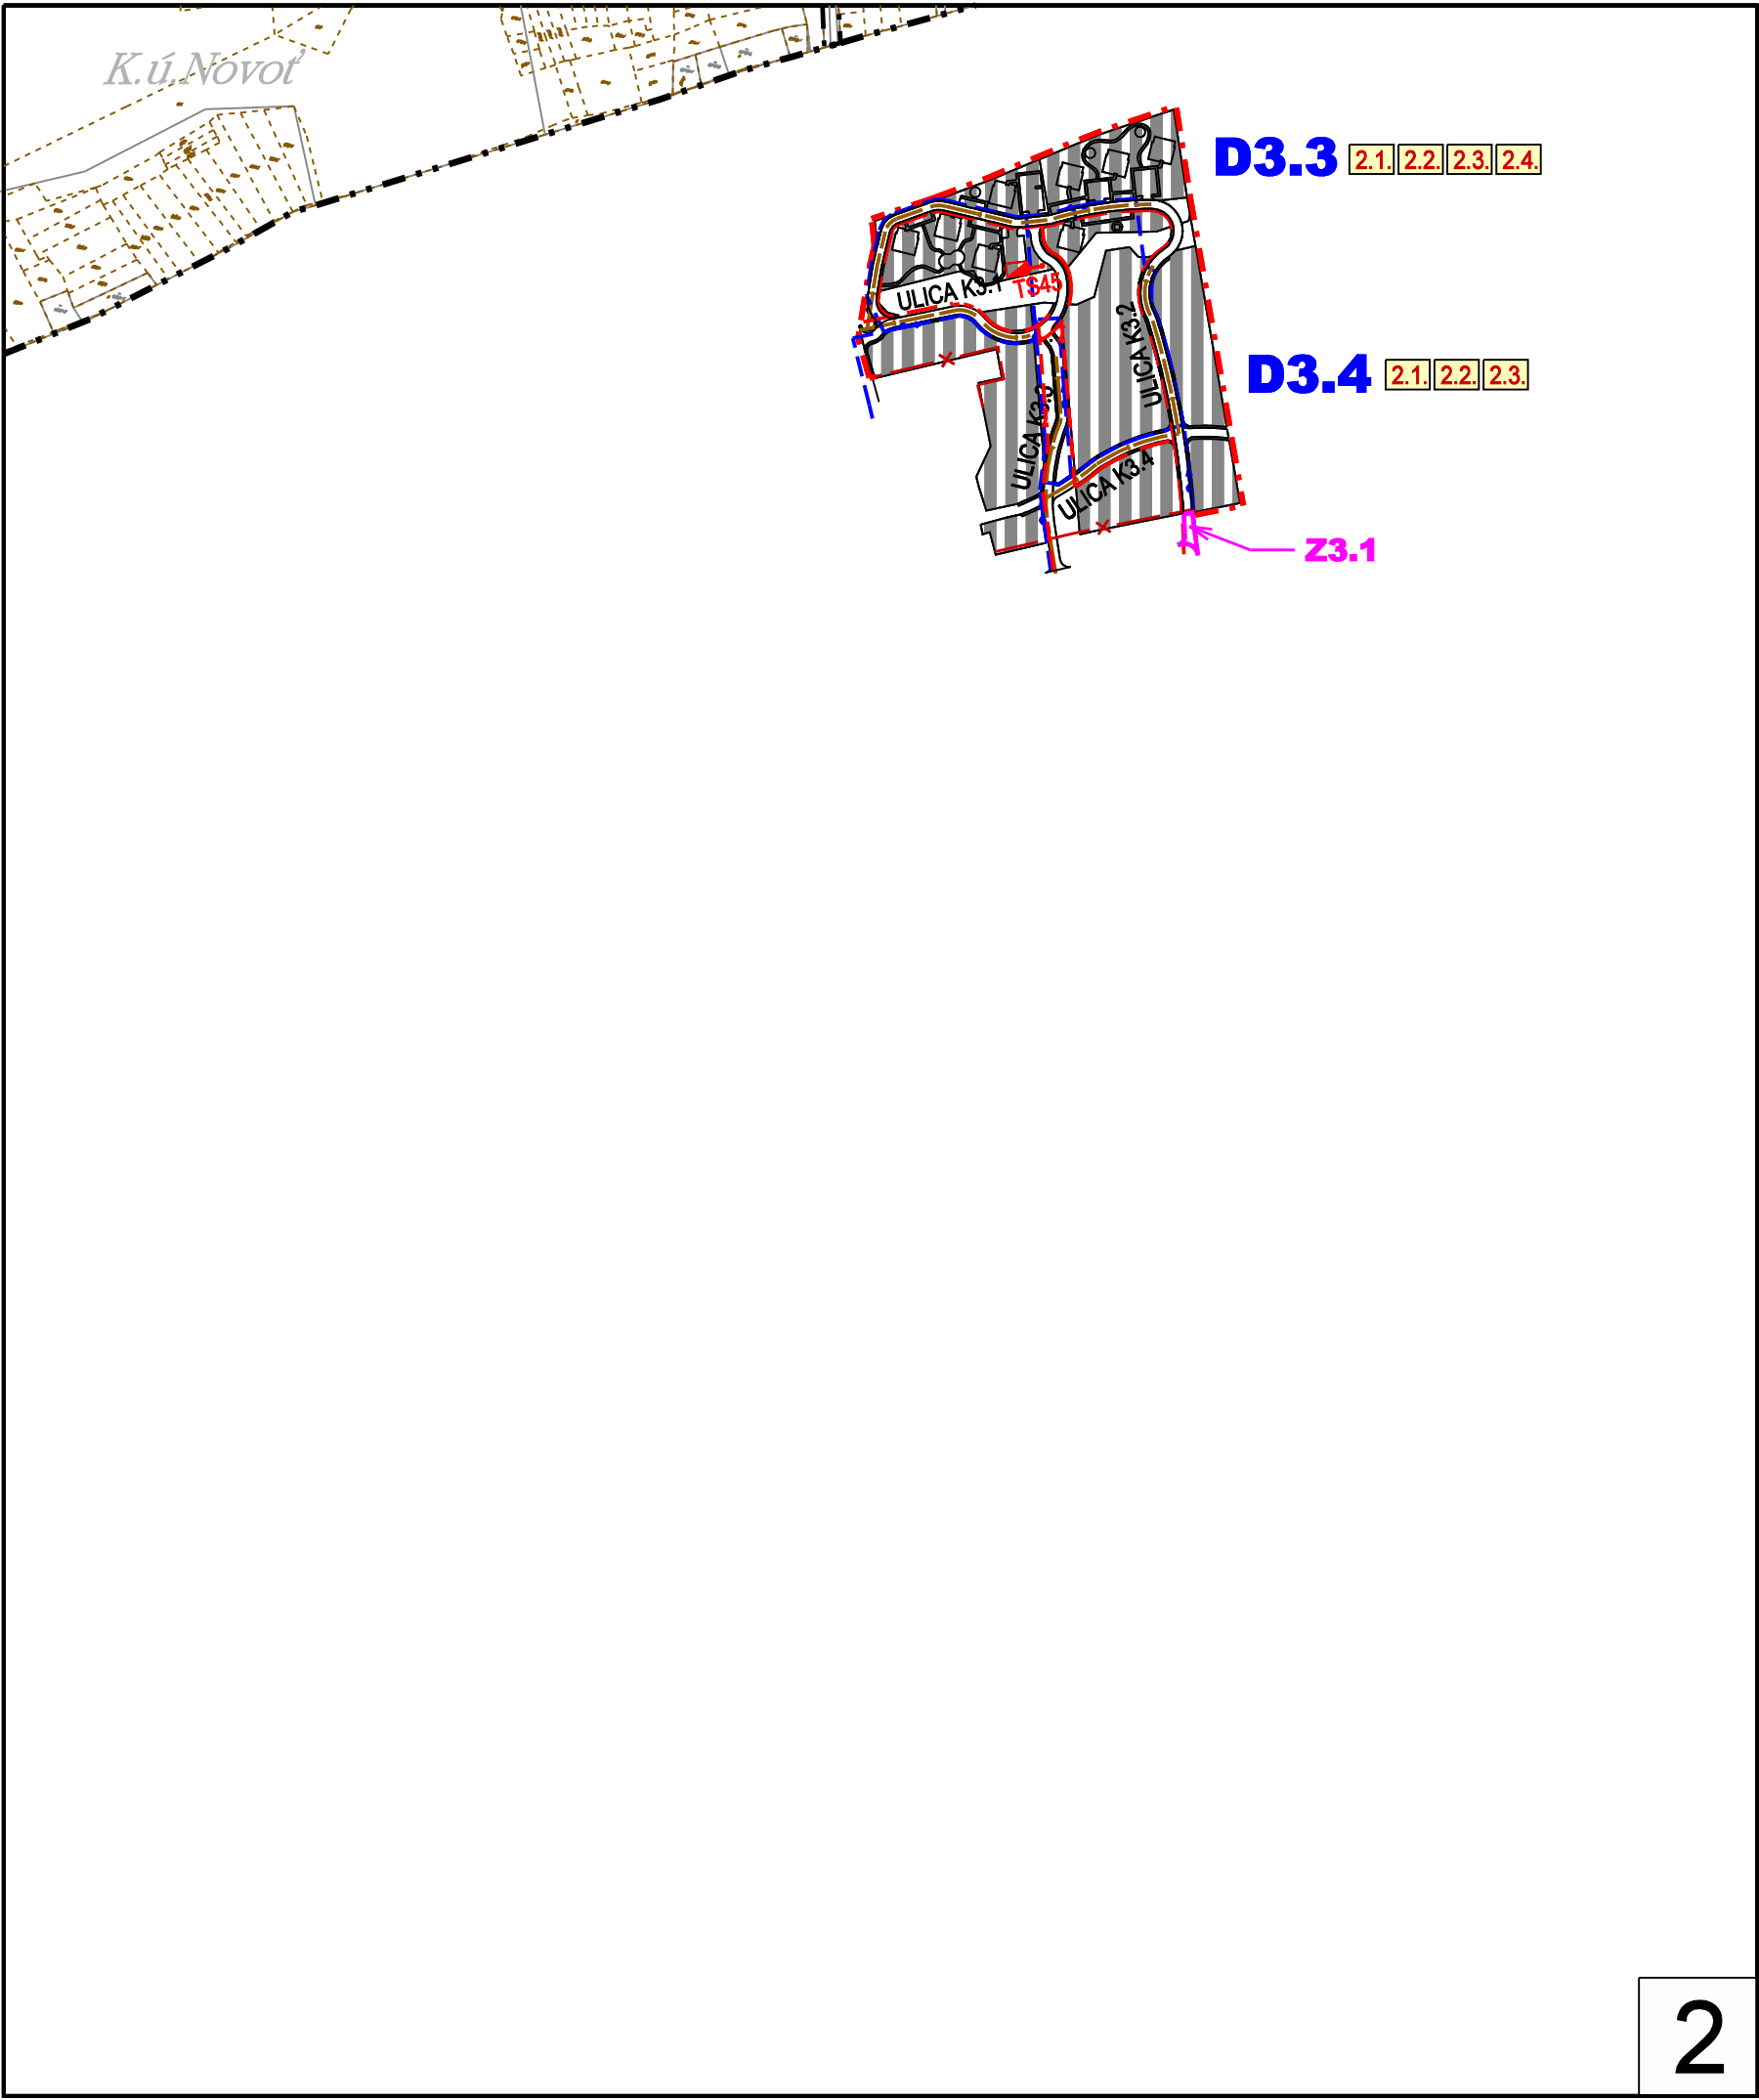


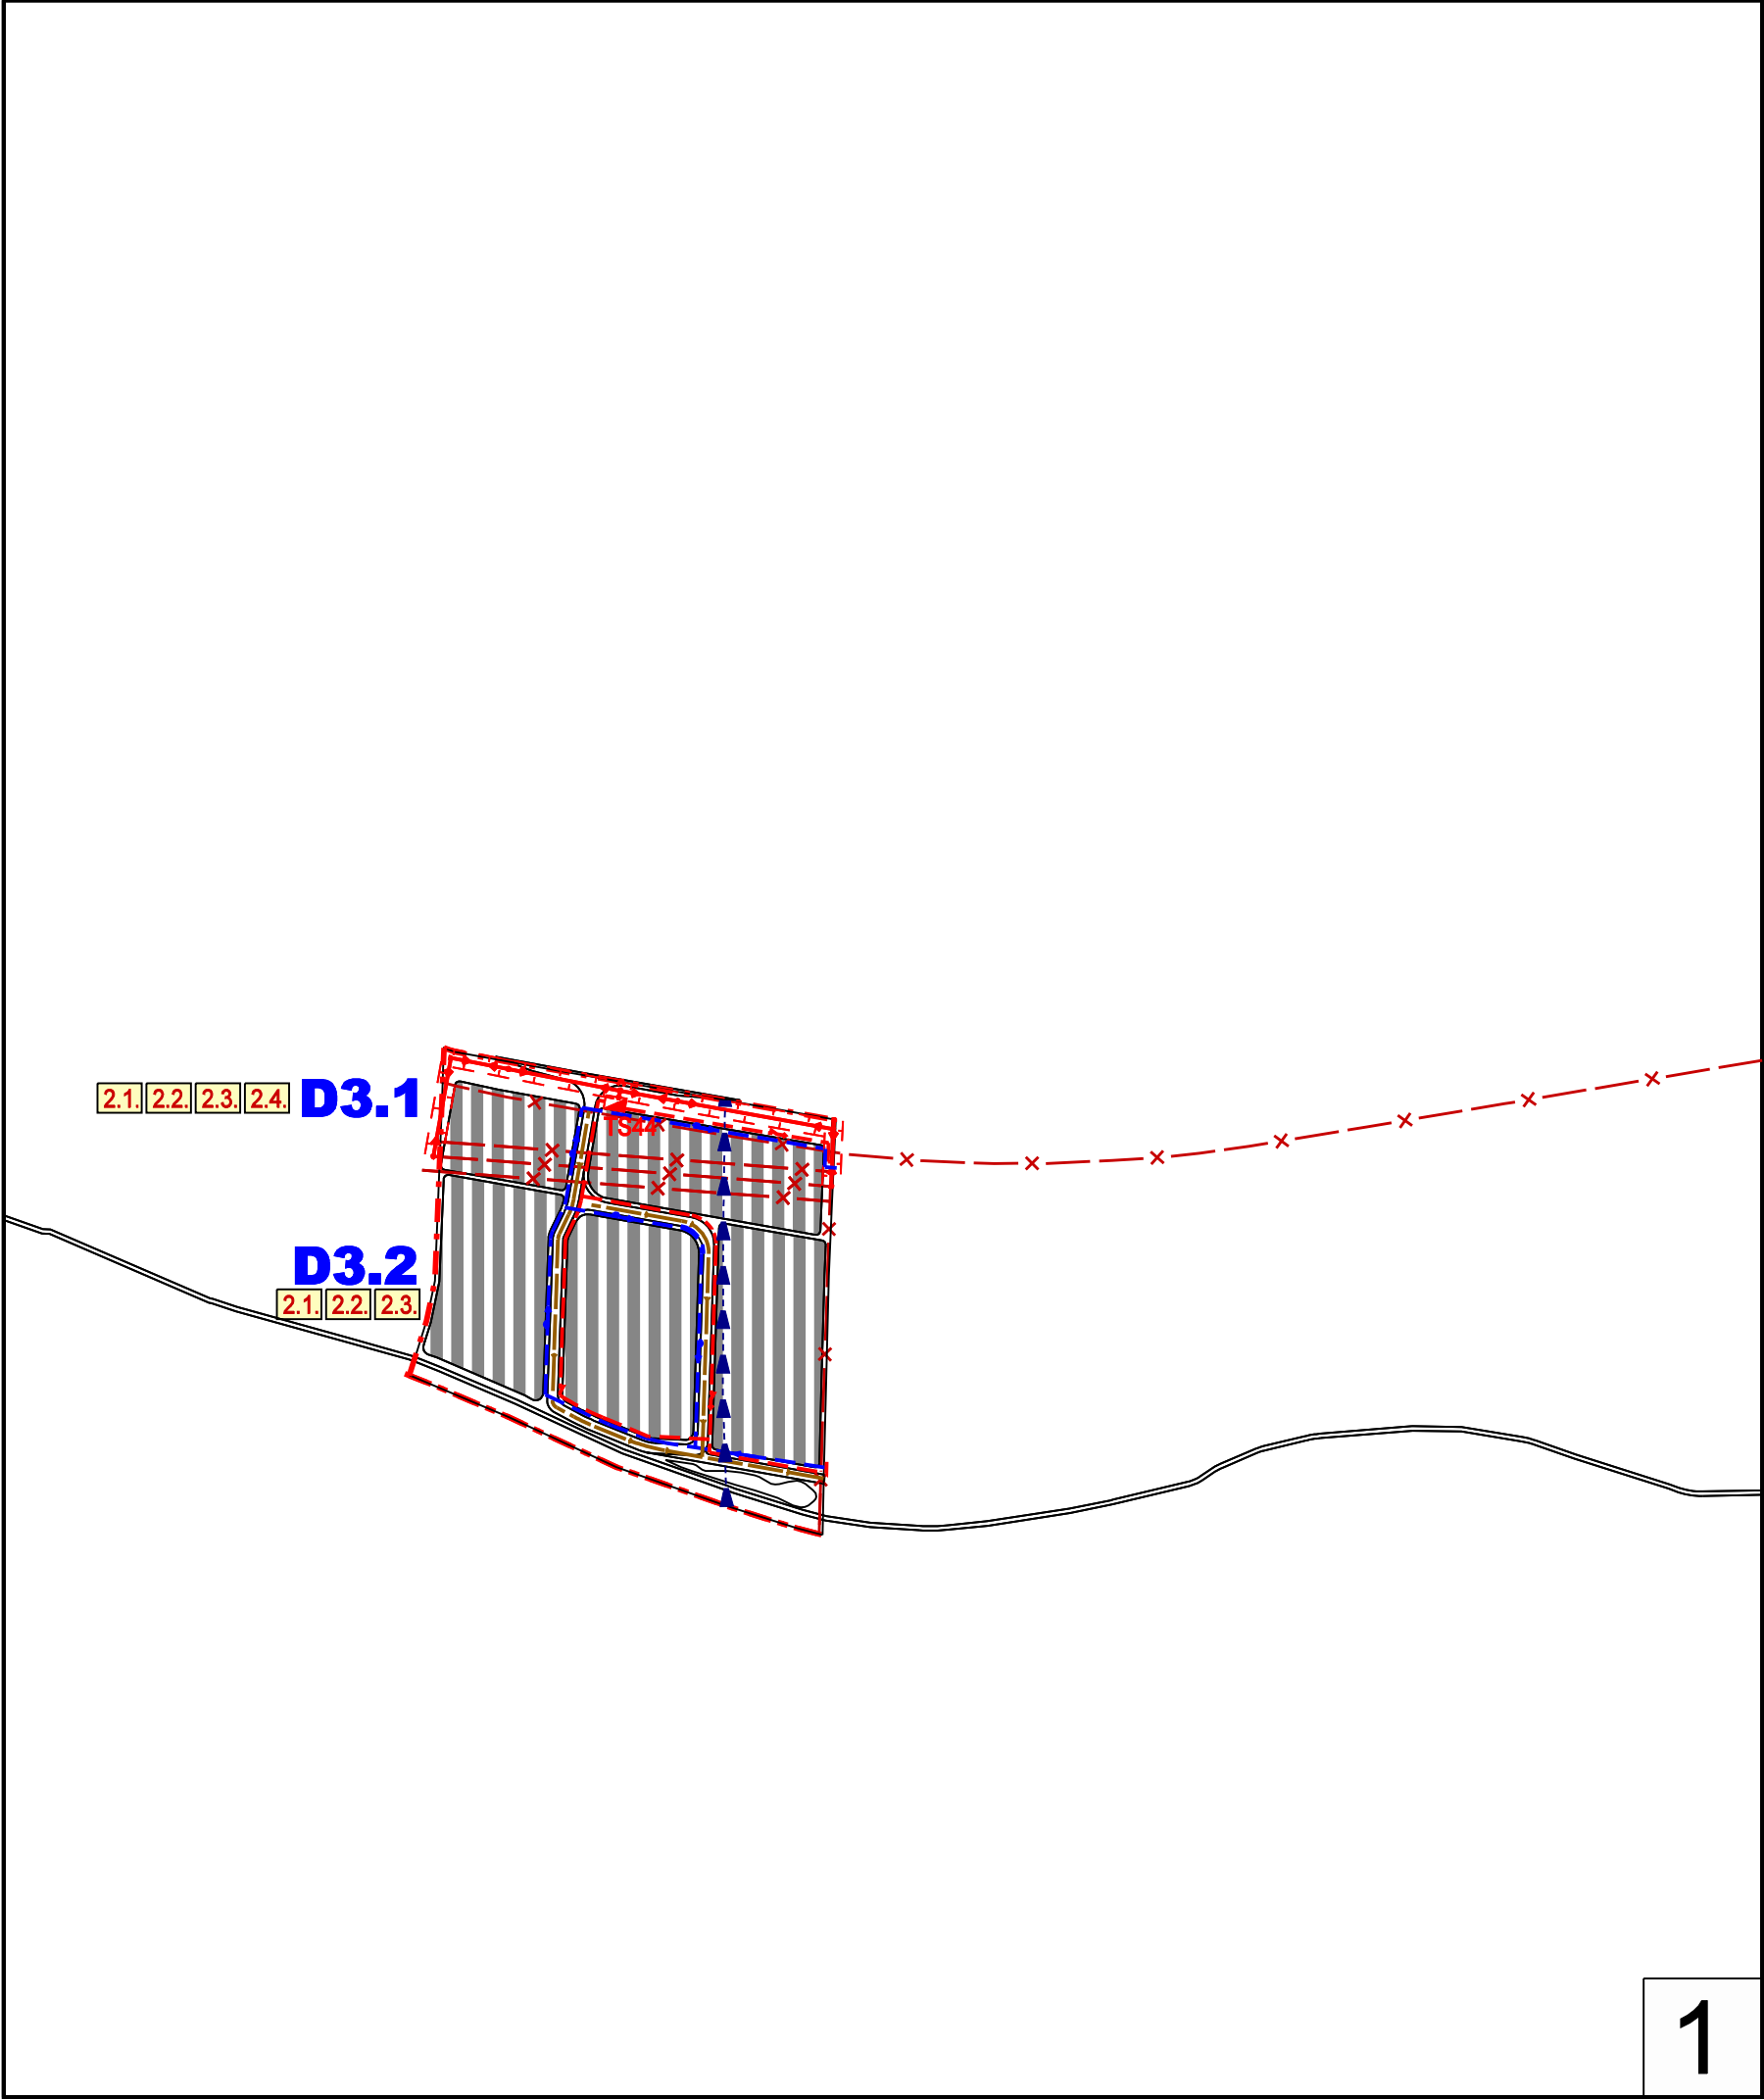

LEGENDA - ZMENY A DOPLNKY č.3		
STAV	NÁVRH	VÝHEAD
	X	
	23.1	
	D3.1	
	Ulica K3.2	
	2.3	
VODNÉ HOSPODÁRSTVO		
ENERGETIKA		

VEREJNOPROSPEŠNÉ STAVBY (VS)
2. PRE TECHNICKÚ VYBAVENOSŤ
VS 2.1. ROZŠÍRENIE KANALIZÁCIE
VS 2.2. ROZŠÍRENIE ROZVODOV VODY, ROZŠÍRENIE AKUMULÁCIE VODOJEMOV
VS 2.3. ROZŠÍRENIE ELEKTRICKÝCH ROZVODOV NN
VS 2.4. VYBUDOVANIE NAVRHOVANÝCH TRANSFORMÁTOROVÝCH STANÍC (TS)
A ZOKRUHOVANIE ELEKTRICKÝCH ROZVODOV VN
-TS 44 - DOPLNOK D3.1
-TS 45 - DOPLNOK D3.3

Architektonický ateliér **Gam**, Nám.A.Hlinku 27, Ružomberok

NÁZOV DOKUMENTÁCIE	
ÚZEMNÝ PLÁN OBCE	
ZÁKAMENNÉ	
ZMENY A DOPLNKY č.3	
NÁZOV VÝKRESU	
VÝKRES RIEŠENIA VEREJNÉHO TECHNICKÉHO	
VYBAVENIA A VEREJNOPROSPEŠNÉ STAVBY	
OBJEDNÁVATEL DOKUMENTÁCIE:	
OBEC - ZÁKAMENNÉ	
AUTORI RIEŠENIA:	
ING.ARCH. MARIÁN GOČ, AUTORIZOVANÝ ARCHITEKT	
ODBORNÁ SPOLUPRÁCA :	
ING.ARCH.ANNA GOČOVÁ, ING.PETER GAŽÍK, ING.VLADIMÍR OTTO, ZUZANA TAKÁČOVÁ	
ČÍSLO ZÁKAZKY	20051 - 22
DÁTUM	MAREC 2022
MIERKA VÝKRESU	1 : 5 000
ČÍSLO VÝKRESU	5