



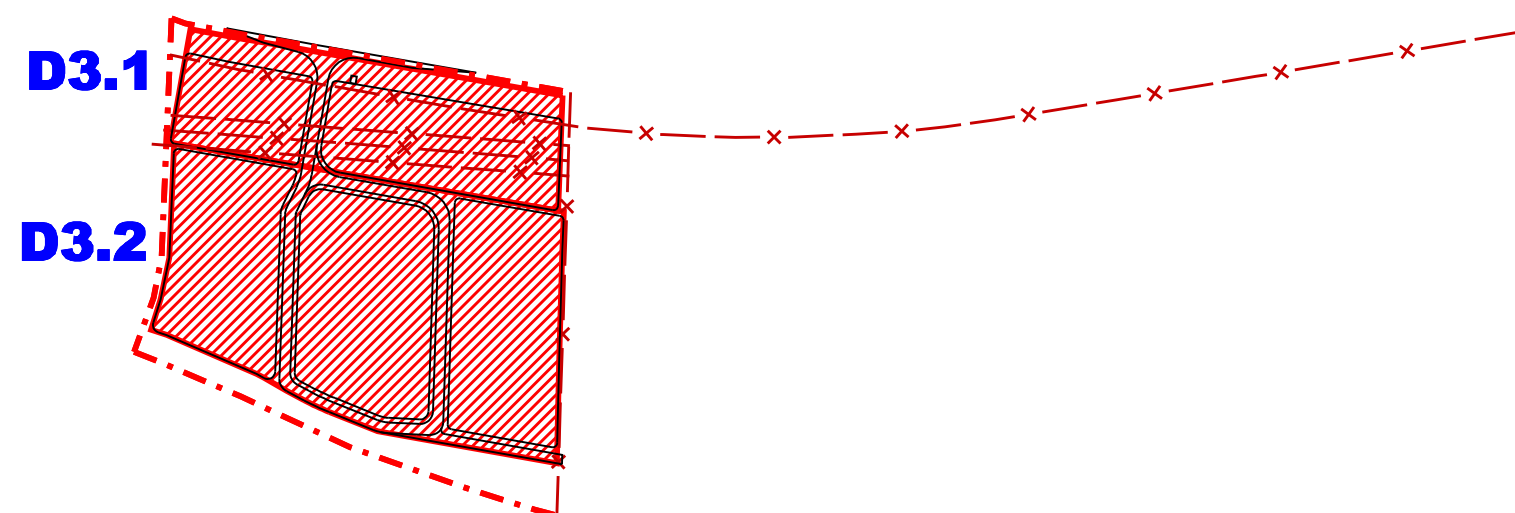

1

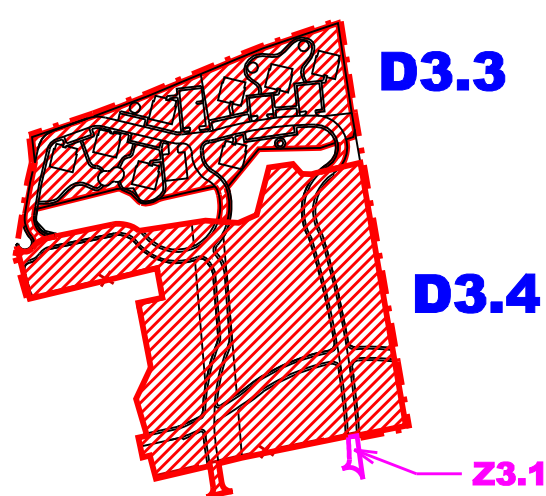

2

LEGENDA - ZMENY A DOPLNKY č.3

STAV	NÁVRH	VÝHEAD	
			JAV NA ZRUŠENIE
			ZMENA FUNKCIE
			HRANICA SKUTOČNE ZASTAVANÉHO ÚZEMIA
			OZNAČENIE DOPLNENÝCH LOKALÍT
			HRANICA LOKALITY PREDPOKLADANÉHO ODŇATIA PP

Architektonický ateliér , Nám.A.Hlinku 27, Ružomberok

NÁZOV DOKUMENTÁCIE
ÚZEMNÝ PLÁN OBCE
ZÁKAMENNÉ

ZMENY A DOPLNKY č.3

NÁZOV VÝKRESU
VÝKRES ZÁBEROV POĽNOHOSPODÁRSKEJ PÔDY
NA STAVEBNÉ A INÉ ZÁMERY

OBJEDNÁVATEĽ DOKUMENTÁCIE:
OBEC - ZÁKAMENNÉ

AUTORI RIEŠENIA:
ING.ARCH. MARIÁN GOČ, AUTORIZOVANÝ ARCHITEKT

ODBORNÁ SPOLUPRÁCA :
ING.ARCH.ANNA GOČOVÁ, ING.PETER GAŽÍK, ING.VLADIMÍR OTTO, ZUZANA TAKÁČOVÁ

ČÍSLO ZÁKAZKY
20051 - 22

DÁTUM
MAREC 2022

MIERKA VÝKRESU
1 : 5 000

ČÍSLO VÝKRESU
6