
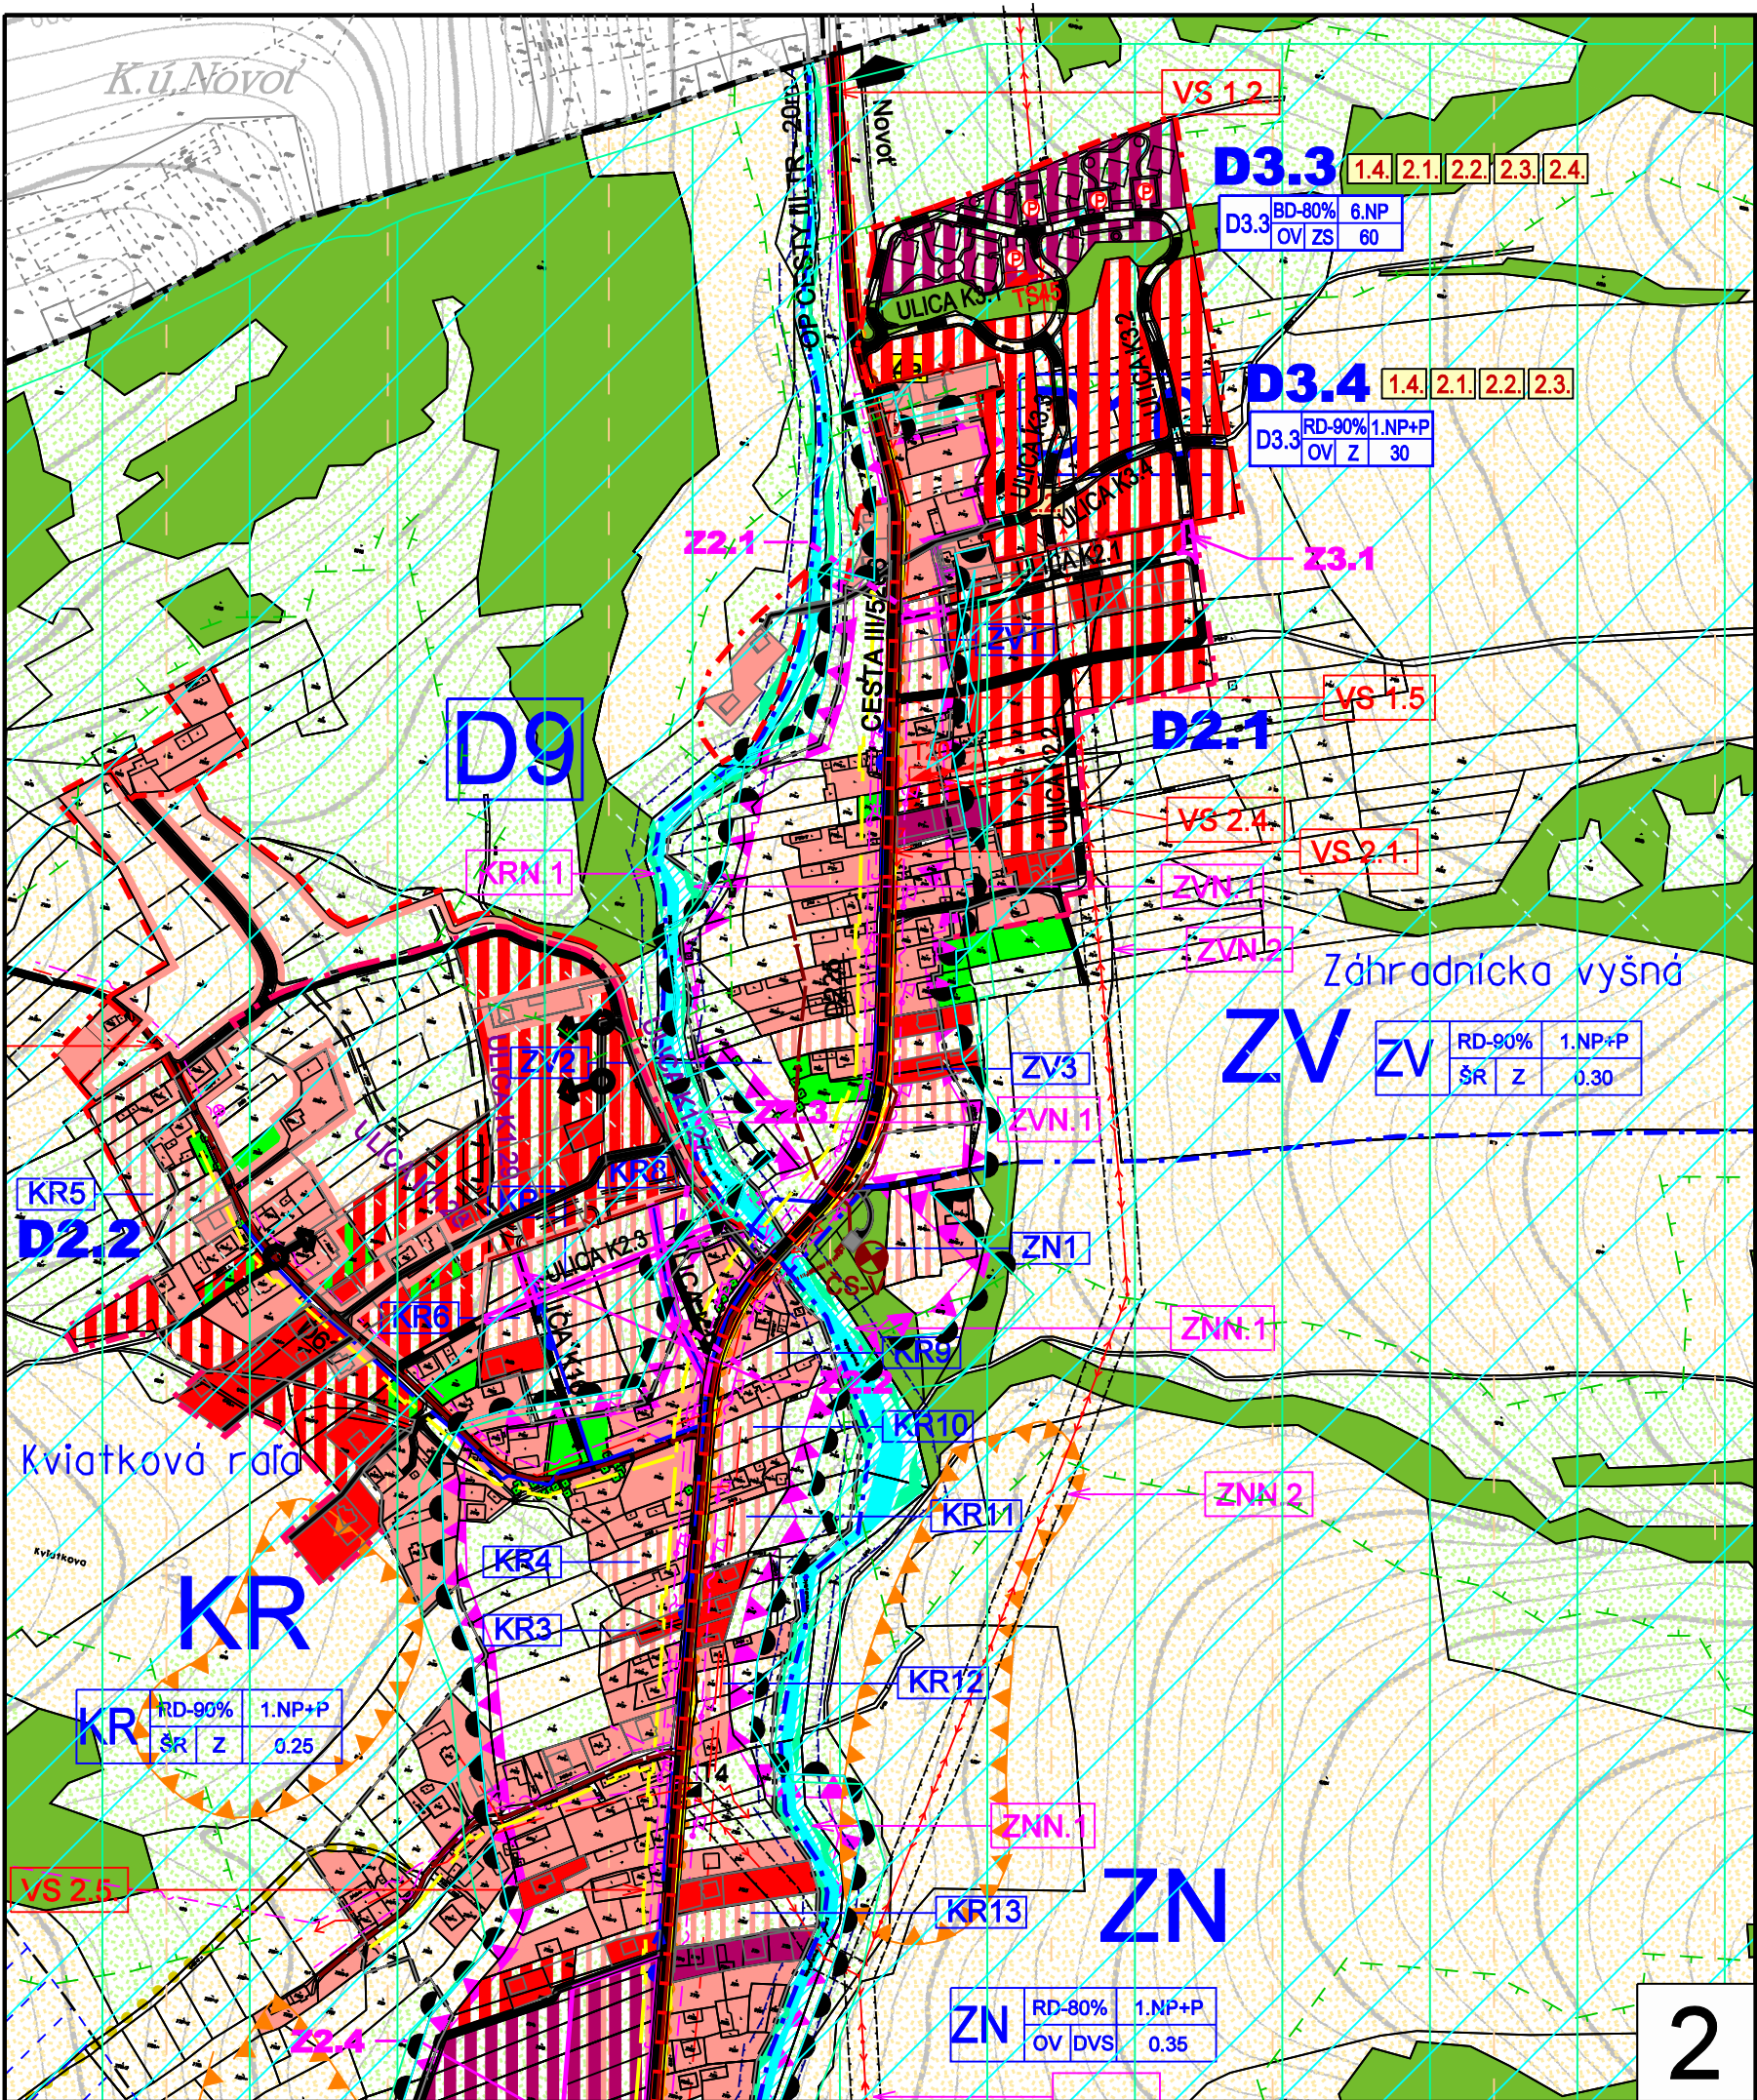


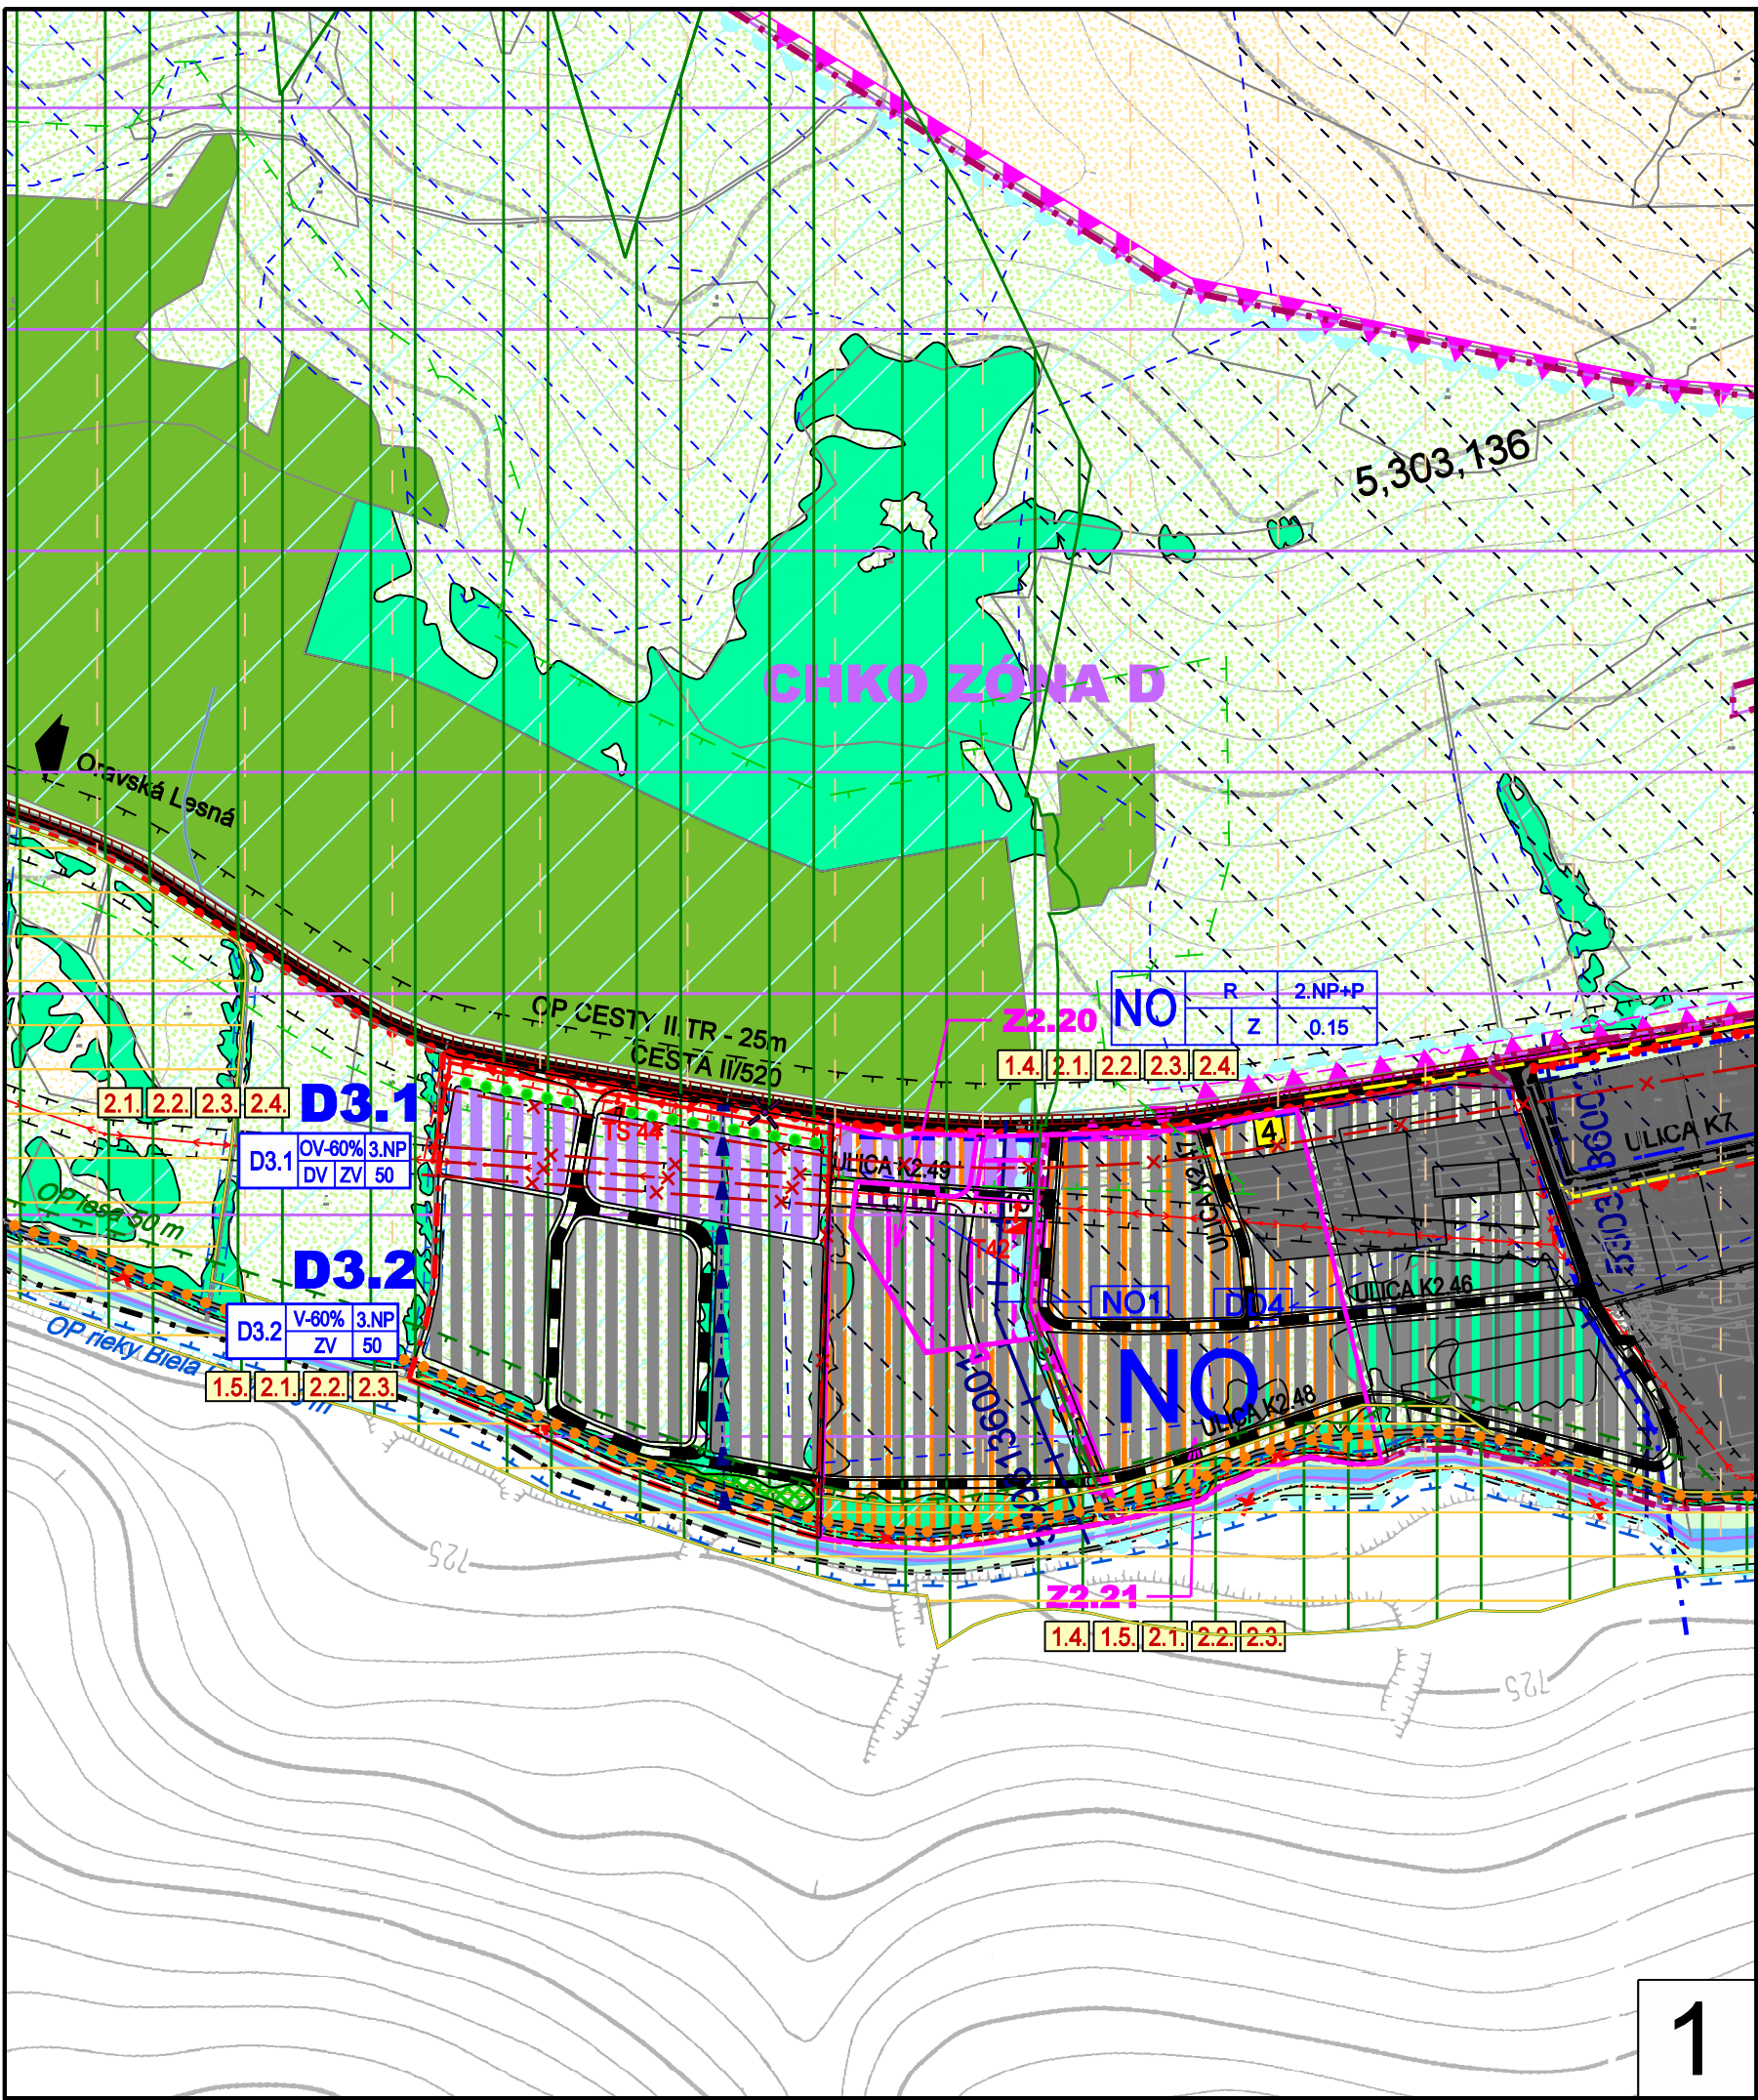

LEGENDA OBJEKTOV

- EXISTUJÚCE OBJEKTY
- NAVRHOVANÉ OBJEKTY

BYVANIE

- BYTOVÝ DOM 4b
- BYTOVÝ DOM 4b
- BYTOVÝ DOM 8b
- BYTOVÝ DOM 14b
- a - BYTOVÝ DOM OKAL 2x6b
- b - BYTOVÝ DOM 14b
- BYTOVÝ DOM 10b

OBČIANSKA VYBAVENOSŤ**1. SOCIÁLNA INFRAŠTRUKTÚRA****A - ŠKOLSTVO**

- MATERSKÁ ŠKOLA - ÚSTREDIE
- MATERSKÁ ŠKOLA - ORAVICE
- ZÁKLADNÁ ŠKOLA JANA VOJTÁŠŠKA
- MATERSKOU ŠKOLU NA ZÁKAMENNOM-ÚSTREDIE
- ŠKOLSKÁ DRUŽINA PRI ZŠ V ZÁKAMENNOM-ÚSTREDIE

B - ZDRAVOTNÍCTVO A SOCIÁLNE SLUŽBY

- OBVODNÉ ZDRAVOTNÉ STREDISKO ZÁKAMENNÉ-PODKAMENNÉ
- LEKÁREŇ
- DOM SOCIÁLNYCH SLUŽIEB PRE DOSPELÝCH-VÝŠNÝ KONIEC

C - SPRÁVA A RIADENIE

- OBECNÝ ÚRAD-ÚSTREDIE
- RÍMSKO-KATOLICKÝ FARSKÝ ÚRAD-ÚSTREDIE
- POŠTA-ÚSTREDIE
- POLÍCIA-ÚSTREDIE
- ÚRAD PRÁCE, SOCIÁLNYCH VECÍ A RODINY V NÁMESTOVE PRACOVISIA V ZÁKAMENNOM-ÚSTREDIE

D - OCHRANA PRED POŽIARMI

- POŽIARNA ZBRANICA-PORIEČANSKÁ VÝŠŇA

E - OSVETA

- KNÍŽNICA-ÚSTREDIE
- KLUB MLADÝCH-ÚSTREDIE

F - TELOVÝCHOVA A ŠPORT

- FUTBALOVÉ HRISKO-FARSKÝ BRIEŽOK
- HRISKO PRI ZDRAVOTNOM STREDISKU-PODKAMENNÉ
- LYŽIARSKÝ VLEKÝČKA
- LYŽIARSKÉ STREDISKO-PRÉDAŽOVÝ OBJEKT-KYČERA
- STREDISKO BEŽ. LYŽ. TRATÍ-PRÉDAŽOVÝ OBJEKT-GRÚNE

G - KULTÚRNE ZARIADENIE

- KULTÚRNY DOM-ÚSTREDIE
- RÍMSKO-KATOLICKÝ KOSTOL
- NANEBOVZATIE PANNY MÁRIE-ÚSTREDIE
- RÍMSKO-KATOLICKÝ KOSTOL sv. JOZEF-MRZAČKA SPODNÁ
- KALVÁRIA
- KAPLNKA NA KALVÁRII
- KULTÚRNY DOM-ÚSTREDIE
- KLUB DŮCHODCOV-ÚSTREDIE
- KLUB MLADÝCH-ÚSTREDIE
- KLUB POLITICKÝCH ORGANIZÁCIÍ-ÚSTREDIE

H - MALOOBCHOD

- POTRAVINY, DROGÉRIA, PAPIERNÍCTVO-ÚSTREDIE
- STAVIPRAC s r.o.-ÚSTREDIE
- POTRAVINY COOP JEDNOTA-ÚSTREDIE
- HERMAN (OBCHOD S NÁRADÍM)-NÍŽNÝ KONIEC
- NÁKUPNÉ STREDISKO - KYČERA-NÍŽNÝ KONIEC
- POTRAVINY, DROGÉRIA-PODKAMENNÉ
- ROZLIČNÝ TOVAR, PROPÁN-BUTÁN-PODKAMENNÉ
- PRÉDAJ RAKVIE A VENCŮV-PODKAMENNÉ
- AUTOSÚČIASTKY-PODKAMENNÉ
- POTRAVINY COOP-ORAVICE
- POTRAVINY COOP-ORAVICE
- LACNÉ ODEVY GENESIS ZÁP. EURÓPA-ORAVICE
- TEXTIL-MRZAČKA SPODNÁ
- KLUBS - ČERSTVÝ DOMÁCI CHLIEB-MRZAČKA SPODNÁ
- DROGÉRIA, KERAMIKA, KVETY, PAPIERNÍCTVO-MRZAČKA SPODNÁ
- ROZLIČNÝ TOVAR, PROPÁN-BUTÁN-MRZAČKA SPODNÁ
- POTRAVINY COOP-VÝŠNÝ KONIEC
- TEXTIL, OBLUV-VÝŠNÝ KONIEC
- KLUBS-ROZLIČNÝ TOVAR-VÝŠNÝ KONIEC
- POTRAVINY - VÝŠNÝ KONIEC
- SECOND HAND HARDOR-PORIEČANSKÁ VÝŠŇA
- AUTODIELY, METROVÝ TEXTIL, GALANTERIA,
- OBUV, KOŽENÁ GALANTERIA
- PRÉDAJ FLÁSKOVÉHO A SUDOVÉHO VÍNA-PORIEČANSKÁ VÝŠŇA
- MINIMARKET, ELEKTRO, VIDEOPOŽIČOVNÁ-PORIEČANSKÁ VÝŠŇA
- POTRAVINY REVES, NOVINY A ČASOPISY-PORIEČANSKÁ VÝŠŇA
- POTRAVINY COOP-KVIATKOVÁ RAJA
- STAVREPO-PRÉDAJ STAVEBNÉHO MATERIÁLU-ÚSTREDIE
- AUTODIELY-NÍŽNÝ KONIEC
- OBCHOD - PORIEČANSKÁ VÝŠŇA

I - VEREJNÉ UBYTOVANIE

- PENZIÓN-ORAVICE
- TURISTICKÁ UBYTOVŇA-ORAVICE
- PENZIÓN-KVIATKOVÁ RAJA
- HOSTINEC-VÝŠNÝ KONIEC
- REŠTAURÁCIA - KYČERA-NÍŽNÝ KONIEC
- MOTOREST-NÍŽNÝ KONIEC

K - SLUŽBY

- OPRAVA OBLUV-PODKAMENNÉ
- CINTORÍN-ÚSTREDIE
- DOM SMŮTKU-ÚSTREDIE
- c - AUTOSERVIS
- d - VEČIERKA, KANCELÁRIA (KLUBS)
- e - KADERNÍCTVO, STAPRO
- f - KVTINÁRSTVO
- ČERPACIA STANICA PHM-NÍŽNÝ KONIEC
- VIDEOPOŽIČOVNÁ-PODKAMENNÉ
- KADERNÍCTVO, KRAJČÍRSTVO, TEXTIL-PORIEČANSKÁ VÝŠŇA
- DOM SLUŽIEB-ÚSTREDIE
- POLYFUNKČNÉ DOMY-ÚSTREDIE

L - FINANČNÉ SLUŽBY

- BANKOVÉ SLUŽBY
- SLOVENSKÁ ŠPORTOVNÁ-NÍŽNÝ KONIEC
- VŠEOBECNÁ ÚVEROVÁ BANKA-PODKAMENNÉ
- POŠTOVÉ SLUŽBY
- SOCIÁLNA POISTOVNA-ÚSTREDIE

VÝROBA A TECHNICKÁ VYBAVENOSŤ

- a - PEKÁREŇ-ÚSTREDIE
- b - GA
- FLORES-ÚSTREDIE
- STOLÁRSKA DIELŇA
- PILA, LESNÝ ZÁVOD-PODKAMENNÉ
- KOLROSCOL-FARSKÝ BRIEŽOK
- STAVOR
- LESNÝ ZÁVOD NÁMESTOVO THS-ORAVICE
- POLNOHOSPODÁRSKY DVOR-DRUŽSTEVNÝ DVOR
- a - VRÁTNICA
- b - KUCHYŇA
- c - PRÍSTREŠOK
- d - GARÁŽE (ROLNÍCKE DRUŽSTVO)
- e - DIELNE (ROLNÍCKE DRUŽSTVO)
- f - SKLAD (ROLNÍCKE DRUŽSTVO)
- g - SENNÍKY (ROLNÍCKE DRUŽSTVO)
- h - MAŠTÁLE - HOV DOBYTOK (ROLNÍCKE DRUŽSTVO)
- i - ÚPRAVNA KRAVÍ (ROLNÍCKE DRUŽSTVO)
- j - SILIČNA JANKA (ROLNÍCKE DRUŽSTVO)
- k - NEVYUŽÍVANÁ BUDOVA (ROLNÍCKE DRUŽSTVO)
- l - SUŠIČKA - PRÍSTREŠOK (ROLNÍCKE DRUŽSTVO)
- m - KAFILÉRIA (ROLNÍCKE DRUŽSTVO)
- n - UNIWOD s r.o.
- o - SKLAD TRIEDENÉHO ODPADU (OBEC)
- p - MAŠTAL-OVČIARSKA SPOLOČNOSŤ (OBEC)
- r - KVALIT
- s - KLUBS
- t - PMP/PODNIK MÄSPRIEMYSLU s r.o.)
- v - PVOV STD - KANCELÁRIE
- w - DIELNE TOMÁŠ SVIČAK
- x - CHOV RÝB-MARŠHALKOV GRUŇ
- y - VODOJEM-BARINCE, ORAVICE
- z - ČISTIČKA ODPADOVÝCH VÔD-ÚSTREDIE
- aa - AGROFARMA

LEGENDA UPN-O**1. VYMEDZUJÚCE JAVY**

STAV	NÁVRH
HRANICA KATASTRÁLNEHO ÚZEMIA OBCE	
HRANICA ZASTAVANÉHO ÚZEMIA OBCE K 1.1.1990	
HRANICA OCHRANNÉHO PÁSMO	
HRANICE REGULOVANÝCH PRIESTOROV	
OZNAČENIE REGULOVANÝCH PRIESTOROV	
OZNAČENIE NAVRHOVANÝCH FUNKČNÝCH PLOCH	
OZNAČENIE ULÍC	
BOŽIA MUKA	

2. LEGISLATÍVNE REGULATÍVY

STAV	NÁVRH
HRANICE PARCEL	
NÁRODNÉ KULTÚRNE PAMÄTKY EVIDOVANÉ V REGISTRI ÚZPF	
KALVÁRIA (AREÁL 18-TIČI SAKRÁLNYCH OBJEKTŮ) ev.č. 263/1-18	
RÍM - KATOLICKÝ KOSTOL	
NANEBOVZATIE PANNY MÁRIE, ev.č. ÚZPF 262/1	
PAMÄTIŇK PABLYM V 1. A 2. SVET. VOJNE, ev.č. ÚZPF 2612/1	
OZAMÄTIŇK (ROVLANDOV KAMEŇ), ev.č. ÚZPF 2622/1	
PAMÄTIŇK (ROVLANDOV KAMEŇ-HRANICNÝ), ev.č. ÚZPF 2669/1	

3. FUNKČNÉ REGULATÍVY

STAV	NÁVRH
PLOCHY S PREVÁHOU BÝVANIA V NÍZKOPODLAŽNÝCH RODINNÝCH DOMOCH	
PLOCHY S PREVÁHOU BÝVANIA V NÍZKOPODLAŽNÝCH RODINNÝCH DOMOCH-VÝHLAD	
PLOCHY S PREVÁHOU BÝVANIA V BYTOVÝCH DOMOCH	
PLOCHY S PREVÁHOU OBČIANSKEJ VYBAVENOSTI	
PLOCHY S PREVÁHOU REKREÁCIE A CR	
PLOCHY S PREVÁHOU ŠPORTU A TELOVÝCHOVY	
PLOCHY CINTORÍNOV	
PLOCHY ZARIADENÍ POĽNOHOSPODÁRSKEJ VÝROBY	
PLOCHY VÝROBY, SKLADOV, ZARIADENÍ TECHNICKÉJ VYBAVENOSTI, SKLADOK ODPADU	
ORNÁ PÔDA	
TRVALÉ TRÁVNÉ PORASTY	
ZOSUVNÉ ÚZEMIA	
PLOCHY VEREJNE NEDOSTUPNEJ ZELENE(ZÁHRADY)	
PLOCHY VEREJNE DOSTUPNEJ ZELENE	
PLOCHY LEŠOV	
IZOLAČNÁ ZELEŇ	
STROMORADIE	
SOLITÉRY ZELENE	
SKUPINY VEGETÁCIE (BREHOVÝ PORAST, NELESNÁ DREVINOVÁ VEGETÁCIA)	
PRIESTOROVÁ DOMINANTA	
VÝZNAMNÝ POHĽADOVÝ UHOL	
VÝZNAMNÁ KRAJINNÁ/SÍDELNÁ/ PANORÁMA	
VODNÉ TOKY	
PLOCHY VEREJNÝCH PRIESTOROV S PRIORITOU AUTOMOBILOVÉHO POHYBU	
VÝHLADOVÉ TRASY MIESTNYCH KOMUNIKÁCIÍ	
POČNÉ CESTY	
PLOCHY VEREJNÝCH PRIESTOROV S PRIORITOU PIESIEHO POHYBU	
PARKOVISKO	
MOK - MALÉ OKRUŽNÉ KRIŽOVATKY	
MOST	
ZASTÁVKA SAD	
LYŽIARSKÉ VLEKY	
ZIAZDOVÉ LYŽIARSKÉ TRATE	
VÝCHÁZKOVÉ , TURISTICKÉ TRASY	
CYKLISTICKÁ TRASA	
PORADOVÉ ČÍSLO TRASY	
LYŽIARSKÉ BEŽECKÉ TRASY	
ZBER SEPAROVANÉHO ODPADU	
TELEVÍZNY PREVÁDZÁČ	
OZNAČENIE VEREJNOPROSPEŠNÝCH STAVIEB	
OZNAČENIE NEZASTAVATEĽNÝCH PLOCH	

4. PRIESTOROVÉ REGULATÍVY

STAV	NÁVRH
KÓD REGULOVANÉHO PRIESTORU	
HLAVNÁ FUNKCIA + % ZASTÚPENIE	
PODLAŽNOSŤ	
KOEFICIENT ZASTAVANOSTI	
DOPLNKOVÁ FUNKCIA	
OZNAČENIE REGULOVANÉHO PRIESTORU	

ZOZNAM HLAVNÝCH FUNKCIÍ

STAV	NÁVRH
RD - BÝVANIE V RODINNÝCH DOMOCH	
BD - BÝVANIE V BYTOVÝCH DOMOCH	
OV(OB) - OBČIANSKA VYBAVENOSŤ SOCIÁLNA INFRAŠTRUKTÚRA	
TDV - TECHNICKÁ A DOPRAVNÁ VYBAVENOSŤ	
DVS - DROBNÁ VÝROBA A SLUŽBY	
SR - SPORT A REKREÁCIA	
PHV - POĽNOHOSPODÁRSKA VÝROBA	
PR - VÝROBNÉ AREÁLY	
Z - ZELEN	

4. VODNÉ HOSPODÁRSTVO

STAV	NÁVRH
VODOJEM	
ČERPACIA STANICA PITNEJ VODY	
HLAVNÉ VODOVODNÉ POTRUBIE	
VÝTLAČNÉ VODOVODNÉ POTRUBIE DO VDJ	
ROZVÁDZACIE VODOVODNÉ POTRUBIE	
KANALIZAČNÝ ZBERAČ	
ČISTIČKA ODPADOVÝCH VÔD	

5. ENERGETIKA

STAV	NÁVRH
ELEKTRICKÉ VEDENIE VN VZDUŠNÉ	
TRANSFORMAČNÉ STANICE	
ELEKTRICKÉ VEDENIE NN	
KÁBLOVÉ VEDENIE ELEKTRICKEJ ENERGIE VN (22kV)	
DATOVÉ ROZVODY	
STL PLYNOVOD	

SCHVALOVACIA DOLOŽKA

ZMENY A DOPLNKY č.1 ÚPN OBCE ZÁKAMENNÉ

Schválavací orgán: Obec Zákamenné

Uznesenie č.37/2016, schvánené 28. 6. 2016

Všeobecne záväzný nariadenie č.2/2016, schvánené 28. 6. 2016

Údinnosť 14. 7. 2016

Meno oprávnený osoby: Mgr. Milan Vrbel, starosta obce

Podpis:

Ing. Milan Vrbel, starosta obce

VEREJNOPROSPEŠNÉ STAVBY**1. PRE DOPRAVU**

- VS 1.1. REKONŠTRUKCIA CESTY II/520
- VS 1.2. REKONŠTRUKCIA CESTY II/520b
- VS 1.3. REKONŠTRUKCIA OSTATNÝCH MIESTNYCH KOMUNIKÁCIÍ
- VS 1.4. REALIZÁCIA NAVRHOVANÝCH MIESTNYCH KOMUNIKÁCIÍ, CHODNÍKOV A PARKOVÍSK
- VS 1.5. VYBUDOVANIE CYKLISTICKÝCH TRÁS

2. PRE TECHNICKÚ VYBAVENOSŤ

- VS 2.1. VYBUDOVANIE KANALIZÁCIE
- VS 2.2. ROZŠÍRENIE ROZVODU VODY
- VS 2.3. ROZŠÍRENIE ELEKTRICKÝCH ROZVODOV
- VS 2.4. VYBUDOVANIE NAVRH. TRANSFORMÁTOROVÝCH STANÍC (TS) A ZOKRUHOVANIE ELEKTRICKÝCH ROZVODOV VN
 - TS 21 - BLOK MG-VK
 - TS 22 - BLOK MV
 - TS 23 - BLOK OE
 - TS 24 - BLOK FB
 - TS 25 - BLOK KA
 - TS 26 - BLOK PK
 - TS 27 - BLOK KY
 - TS 28 - BLOK PV
 - TS 29 - BLOK PV-KR
 - TS 30 - BLOK NO
 - TS 31 - BLOK NO (VÍD VÝKŘ. 2)
 - TS 32 - BLOK FB
 - TS 33 - BLOK BC
- VS 2.5. VYBUDOVANIE ROZVODU PLYNU

3. PRE OBČIANSKÚ VYBAVENOSŤ

- VS 3.1. DOBUDOVAT CENTRÁLNU ZÓNU PRED OBECNÝM ÚRADOM
- VS 3.2. ROZŠÍRENIE CINTORÍNU
- VS 3.3. ROZŠÍRENIE ŠPORTOVÝCH PLOCH

4. PRE VEREJNÚ ZELEŇ

- VS 4.1. DOPLŇNÍ A UDRŽIŤ BREHOVÉ PORASTY VODNÝCH TOKOV
- VS 4.2. REALIZÁCIA A UDRŽBA PARKOVEJ ZELENE V STREDE OBCE
- VS 4.3. REALIZÁCIA IZOLAČNEJ ZELENE OKOLO POĽNOHOSPODÁRSKEHO DRUŽSTVA, NAVRHOVANÝCH VÝROBNÝCH AREÁLOV A CINTORÍNOV

LEGENDA - ZMENY A DOPLNKY č.1

ZMENY	NÁVRH	VÝHLAD
VZDUŠNÉ ELEKTRICKE VEDENIE PRELOŽÍŤ DO KÁBLA		
JAV NA ZRUŠENIE		
ZMENA FUNKCIE		
ČÍSLO ZMENY		

DOPLNKY

DOPLNKY	NÁVRH	VÝHLAD
HRANICA SKUTOČNE ZASTAVANÉHO ÚZEMIA		
OZNAČENIE DOPLNENÝCH LOKALÍT		
OCHRANNÉ PÁSMO VODNÝCH TOKOV		
ELEKTRICKÉ VEDENIE VN 22 KV KÁBLOVÉ		
TRANSFORMÁTOROVÁ STANICA		
ČERPACIA STANICA NA VODOVODE		
PREČERPÁVACIA STANICA		
PHO ZDROJOV PITNÝCH VÔD II"		
SVAHOVÉ DEFORMÁCIE POTENCIÁLNE		
SVAHOVÉ DEFORMÁCIE STABILIZOVANÉ		
ODVODNENIE - DRENÁŽ		
ODVODŇOVACÍ KANÁL		
IZOPLOCHY RADÓNOVÉHO RIZIKA - NÍZKE		
IZOPLOCHY RADÓNOVÉHO RIZIKA - STREDNE		
EVIDOVANÁ ENVIRONMENTÁLNA ZÁŤAŽ SANOVANÁ / REKULTIVOVANÁ LOKALITA		
OZNAČENIE VEREJNOPROSPEŠNÝCH STAVIEB		

FUNKČNÉ REGULATÍVY

FUNKČNÉ REGULATÍVY	NÁVRH	VÝHLAD
PLOCHY S PREVÁHOU BÝVANIA V RODINNÝCH DOMOCH		
PLOCHY S PREVÁHOU OBČIANSKEJ VYBAVENOSTI		
PLOCHY DOPRAVY		
PLOCHY VEREJNÝCH PRIESTOROV S PRIORITOU AUTOMOBILOVÉHO POHYBU		
IZOLAČNÁ ZELEŇ		
ÚZEMNÁ REZERVA ZA ÚČELOM ROZŠÍRENIA KANÁL-ZBERAČA ZÁKAMENNÉ - OR. LESNÁ		

OCHRANA PRIRODY

OCHRANA PRIRODY	NÁVRH	VÝHLAD
CHU NATURA 2000 - SKUEV0859 KOLEŇOVÁ		
CHRÁNENÉ VTÁČIE ÚZEMIE SKUEV008		
HRANICA CHKO HORNÁ ORAVA		
ZÓNA D CHKO HORNÁ ORAVA (2.STUPEŇ OCHRANY)		

VEREJNOPROSPEŠNÉ STAVBY (VS)**1. PRE DOPRAVU**

- VS 1.4. REALIZÁCIA NAVRHOVANÝCH MIESTNYCH KOMUNIKÁCIÍ, CHODNÍKOV A PARKOVÍSK

2. PRE TECHNICKÚ VYBAVENOSŤ

- VS 2.1. ROZŠÍRENIE KANALIZÁCIE
- VS 2.2. ROZŠÍRENIE ROZVODOV VODY, ROZŠÍRENIE VODOJEMU O 50m3
- VS 2.3. ROZŠÍRENIE ELEKTRICKÝCH ROZVODOV
- VS 2.4. VYBUDOVANIE NAVRH. TRANSFORMÁTOROVÝCH STANÍC (TS) A ZOKRUHOVANIE ELEKTRICKÝCH ROZVODOV VN
 - TS 34 - BLOK MV - D1 - VÝHLAD
 - TS 35 - BLOK OE - D3
 - TS 36 - BLOK FB - D4
 - TS 37 - BLOK NK - D7
 - TS 38 - BLOK KR - D9 - VÝHLAD

LEGENDA - ZMENY A DOPLNKY č.2

ZMENY	NÁVRH	VÝHLAD
JAV NA ZRUŠENIE		
ZMENA FUNKCIE		
ČÍSLO ZMENY		

DOPLNKY

DOPLNKY	NÁVRH	VÝHLAD
HRANICA PARCEL KN-C		
HRANICA SKUTOČNE ZASTAVANÉHO ÚZEMIA		
OZNAČENIE DOPLNENÝCH LOKALÍT		
ELEKTRICKÉ VEDENIE VN VZDUŠNÉ		
OCHRANNÉ PÁSMO EL. VN VEDENIA 22KV - 10 m		
TRANSFORMÁTOROVÉ STANICE		
KÁBLOVÉ VEDENIE ELEKTRICKEJ ENERGIE VN (22kV)		
OCHRANNÉ PÁSMO LESA - 50 m		
PLOCHY S PREVÁHOU BÝVANIA V RODINNÝCH DOMOCH		
PLOCHY S PREVÁHOU BÝVANIA V BYTOVÝCH DOMOCH		
PLOCHY S PREVÁHOU OBČIANSKEJ VYBAVENOSTI		
ZMIEŠANÉ ÚZEMIE - BÝVANIE RD + OBČIANSKA VYBAVENOSŤ		
PLOCHY VÝROBY SKLADOV, ZARIADENÍ TECHNICKÉJ VYBAVENOSTI, SKLADOK ODPADU		
PLOCHY DOPRAVY		
ORNÁ PÔDA		
PLOCHY VEREJNÝCH PRIESTOROV S PRIORITOU AUTOMOBILOVÉHO POHYBU		
ÚZEMNÁ REZERVA PRE CESTU II.TR.		

ÚZEMNÝ PLÁN OBCE ZÁKAMENNÉ**+ ZMENY A DOPLNKY č.1 (r. 2016) a č.2 (r.2021)****ZMENA A DOPLNKY č.3**

NÁZOV DOKUMENTÁCIE

Architektonický ateliér **Gam**, Nám.A.Hlinku 27, Ružomberok

NÁZOV VÝKRESU

KOMPLEXNÝ VÝKRES PRIESTOROVÉHO USPORIADANIA A FUNKČNÉHO VYUŽITIA ZASTAVANÉHO ÚZEMIA S VYZNAČENOU ZÁVÄZNOU ČASŤOU RIEŠENIA A VEREJNOPROSPEŠNÉ STAVBY

OBJEDNÁVATEĽ DOKUMENTÁCIE:

OBEC - ZÁKAMENNÉ

AUTORI RIEŠENIA:

ING.ARCH. MARIÁN GOČ, AUTORIZOVANÝ ARCHITEKT
ING.ARCH. LUCIA GOČOVÁ

ODBORNÁ SPOLUPRÁCA:

ING.ARCH. ANDRIEŠ GOČOVÝ, ING. JANKA RECHTORIKOVÁ, ING. STANISLAV TABAČEK, ZUZANA TAKÁČOVÁ

ČÍSLO ZÁKAZKY

28051-222

DÁTUM

SEPTEMBER 2020

MIERKA VÝKRESU

1 : 5 000

ČÍSLO VÝKRESU

3