

Prílohy

Príloha č. 1

Situácia 1: 2 000

A

1055/443

25 095 m2

1055/181


1033/37

Príloha č. 2

Dopravné riešenie

Príloha č. 3

Koordinačná situácia

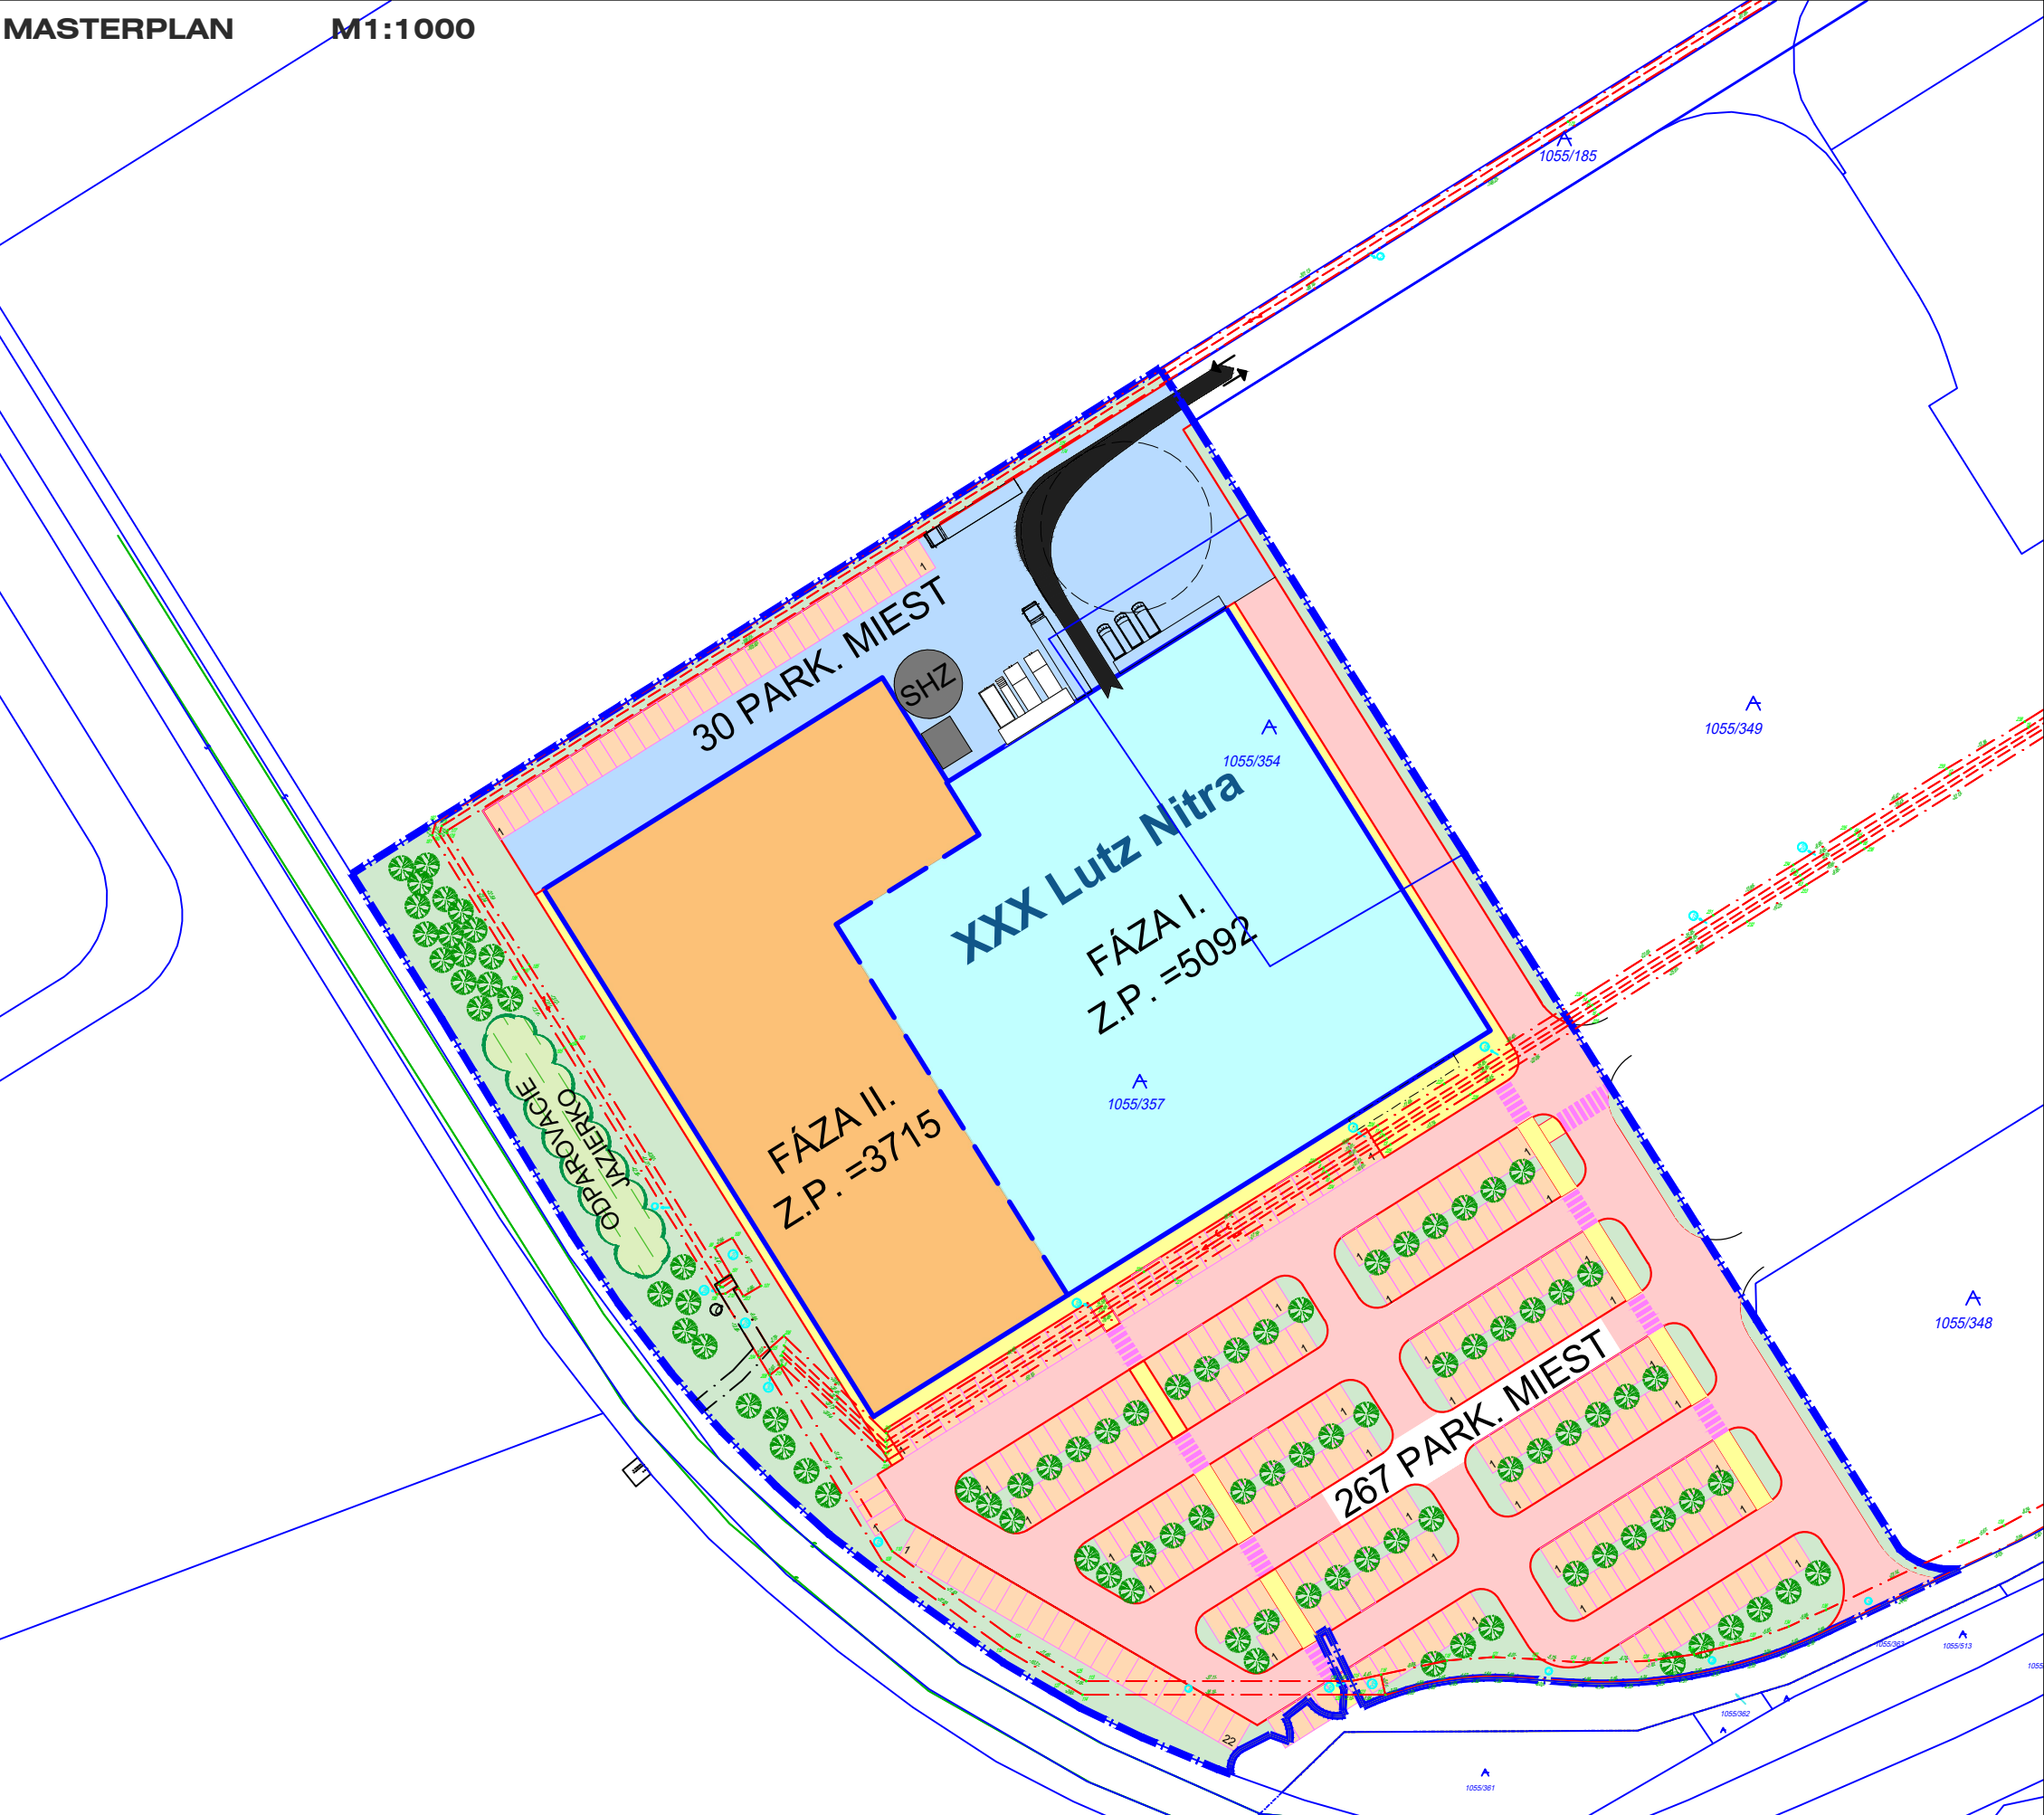

LEGENDA	
NAVRHOVANÉ OBJEKTY A PLOCHY:	
	OBJEKT OBCHODNÉHO CENTRA - FÁZA I.
	OBJEKT OBCHODNÉHO CENTRA - FÁZA II.
	CESTNÉ KOMUNIKÁCIE / ZÁSOB. DVOR
	PEŠIE KOMUNIKÁCIE
	PARKOVACIE STÁTIA
	HRANICA RIEŠENÉHO ÚZEMIA
PLOŠNÉ BILANCIE XXX Lutz Nitra:	
ZASTAVANÁ PLOCHA:	8808 m ²
PLOCHA ÚČELOVEJ KOMUNIKÁCIE:	4549 m ²
SPEVNENÁ PLOCHA ZÁSOBOVACIEHO DVORA:	2337 m ²
PLOCHA PARKOVACÍCH MIEST:	3789 m ²
PLOCHA CHODNÍKOV:	893,30 m ²
PLOCHA ZELENÉ:	4719 m ²
PLOCHA RIEŠENÉHO ÚZEMIA:	25 095 m ²
PARK. STÁTIA OD:	297
PARK. STÁTIA ND:	1

Príloha č. 4


Vizualizácia




Príloha č. 4

Bočné pohľady

ANSICHT SÜDWEST

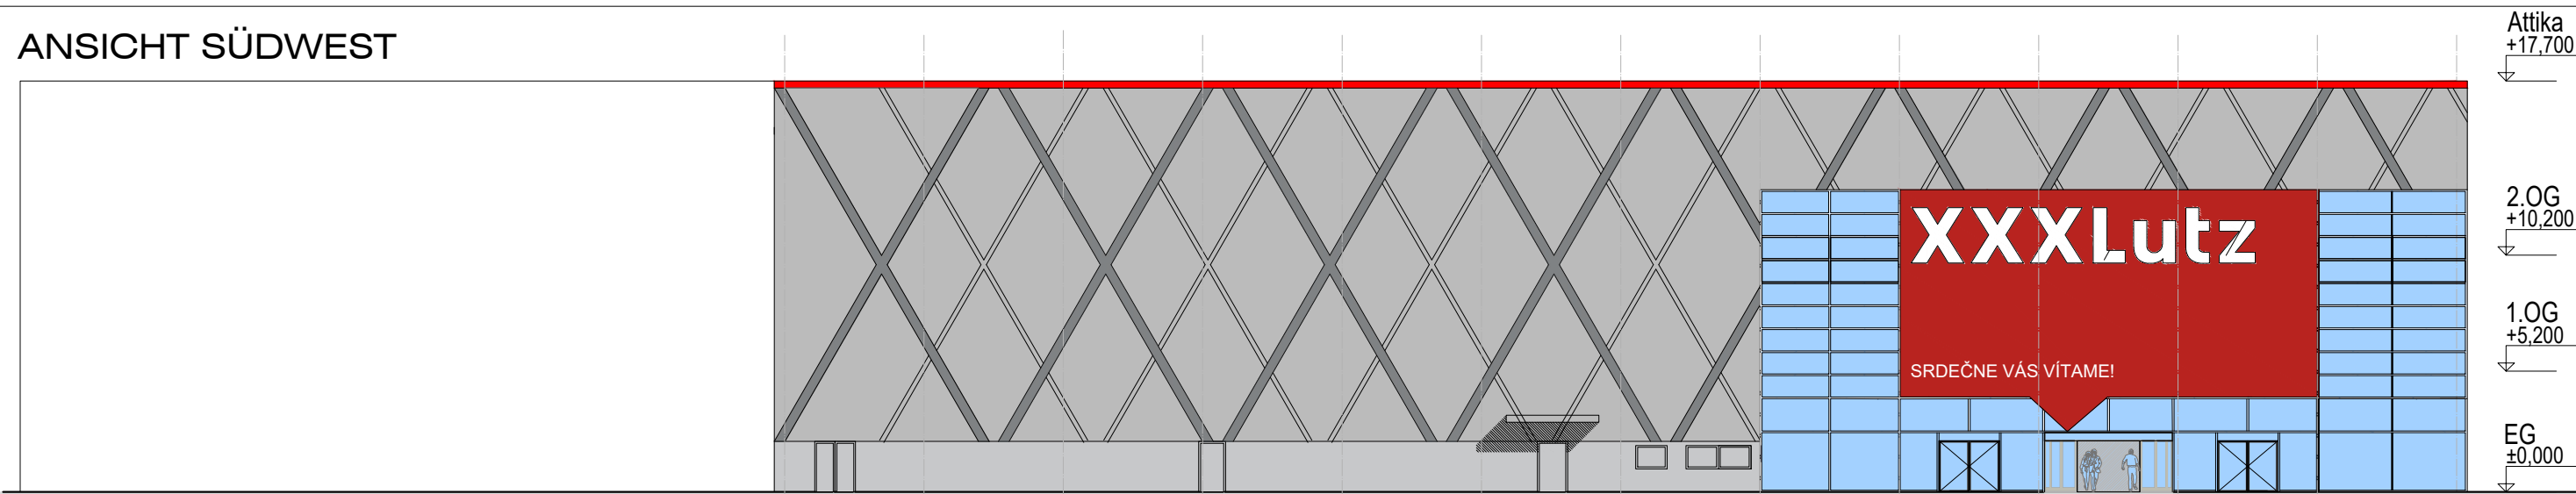

ANSICHT NORDOST

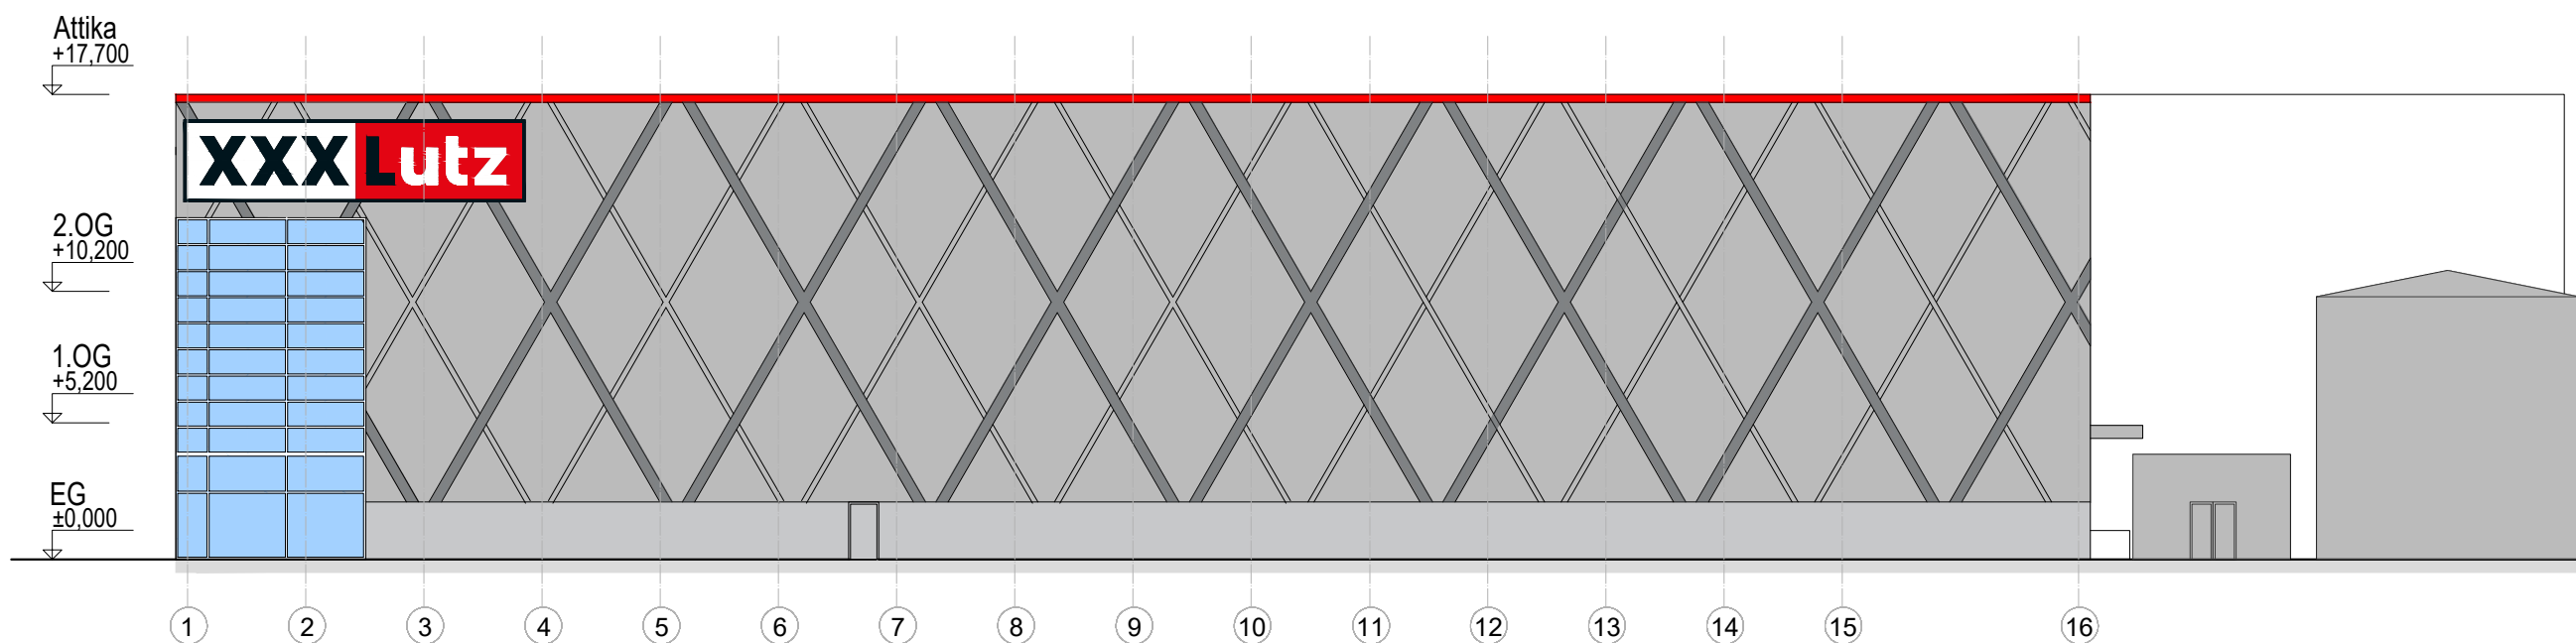

QUERSCHNITT

