



ZMENY A DOPLNKY ÚPN-O NOVÁ LĚSNÁ č.7

NÁLOŽKA: 1

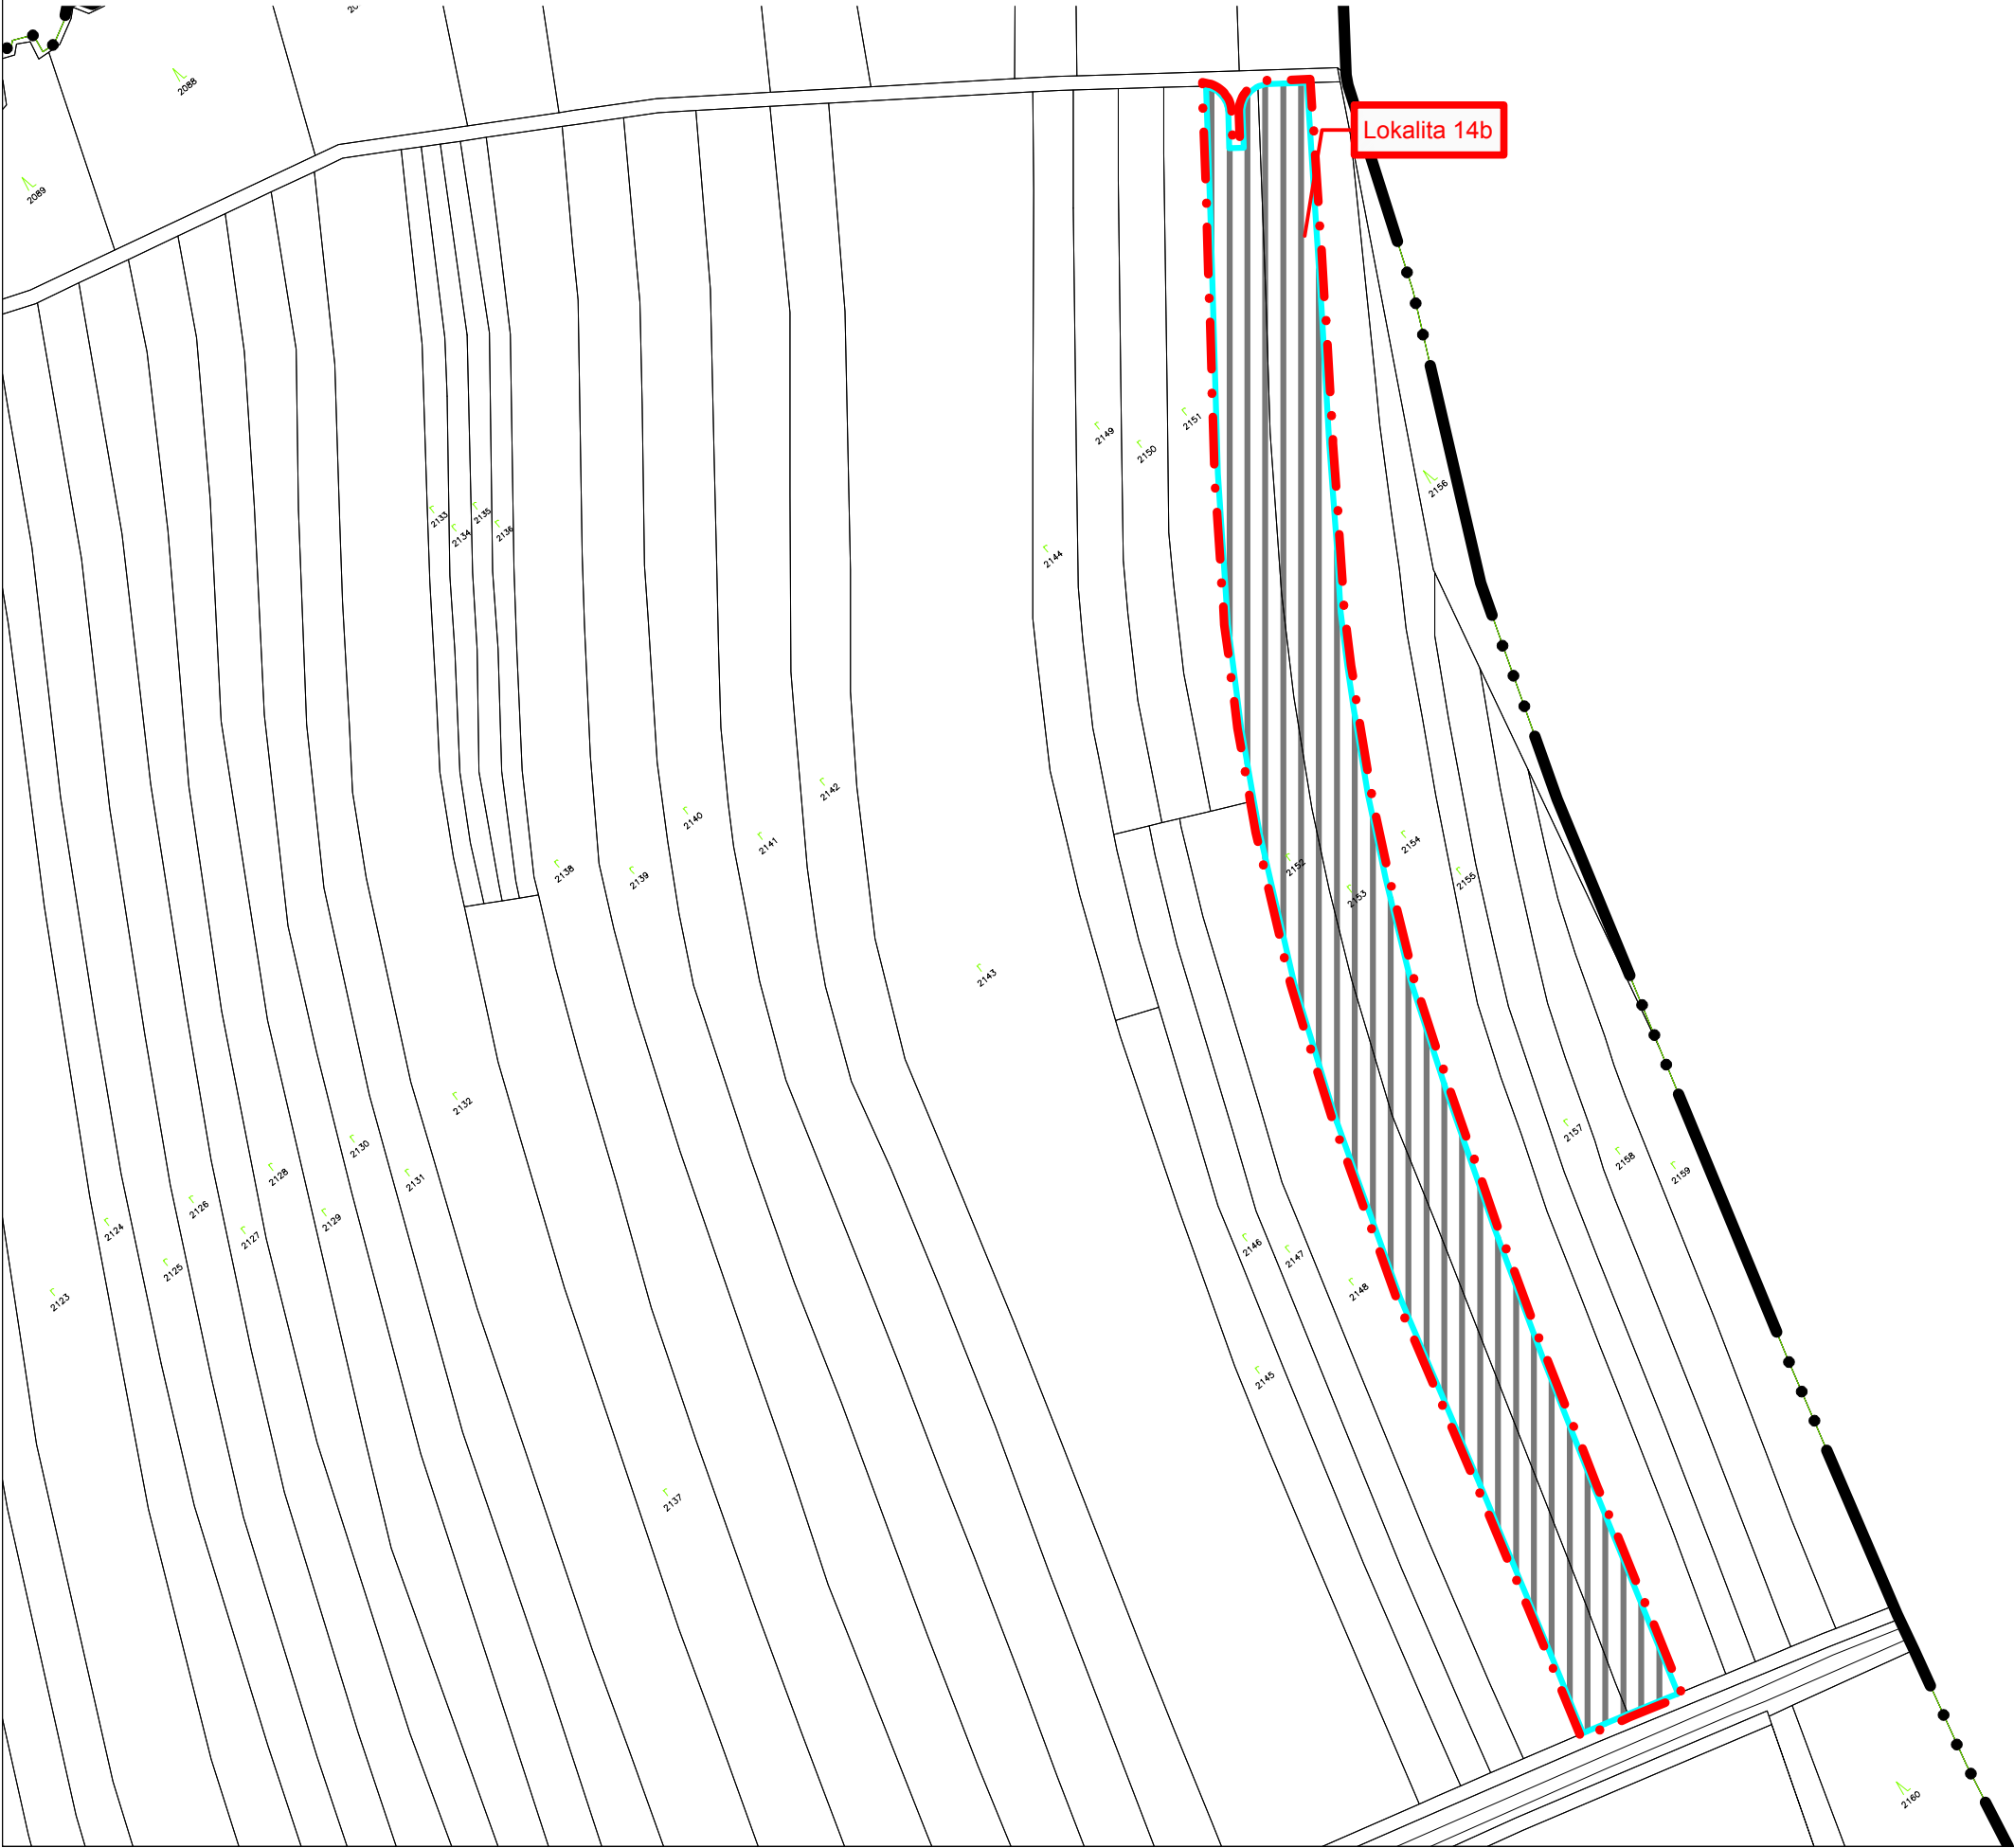

LEGENDA

stav	návrh	výhľad	
			HRANICA KATASTRÁLNEHO ÚZEMIA
			HRANICA ZASTAVANÉHO ÚZEMIA OBCE PODĽA KATASTRA K 01.01.1990 A NAVRHOVANÁ
			PLOCHY ZARIADENÍ TECHNICKEJ VYBAVENOSTI
			ZaD č. 7

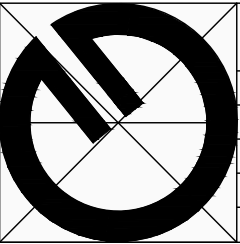

Obsah výkresu:	Komplexný návrh priestorového usporiadania a funkčného využívania zastavaného územia, verejné dopravné vybavenie.	
Mierka:	1 : 2000	
Spracovateľ:	Ing. arch. Michal Kuvík	
Obstarávateľ:	Obec Nová Lesná	
Spolupráca:	Ing. Jana Zemčáková	
Dátum:	04/2022	Číslo výkresu: 3