


ZMENY A DOPLNKY ÚPN-O NOVÁ LESNÁ č.7

NÁLOŽKA: 6

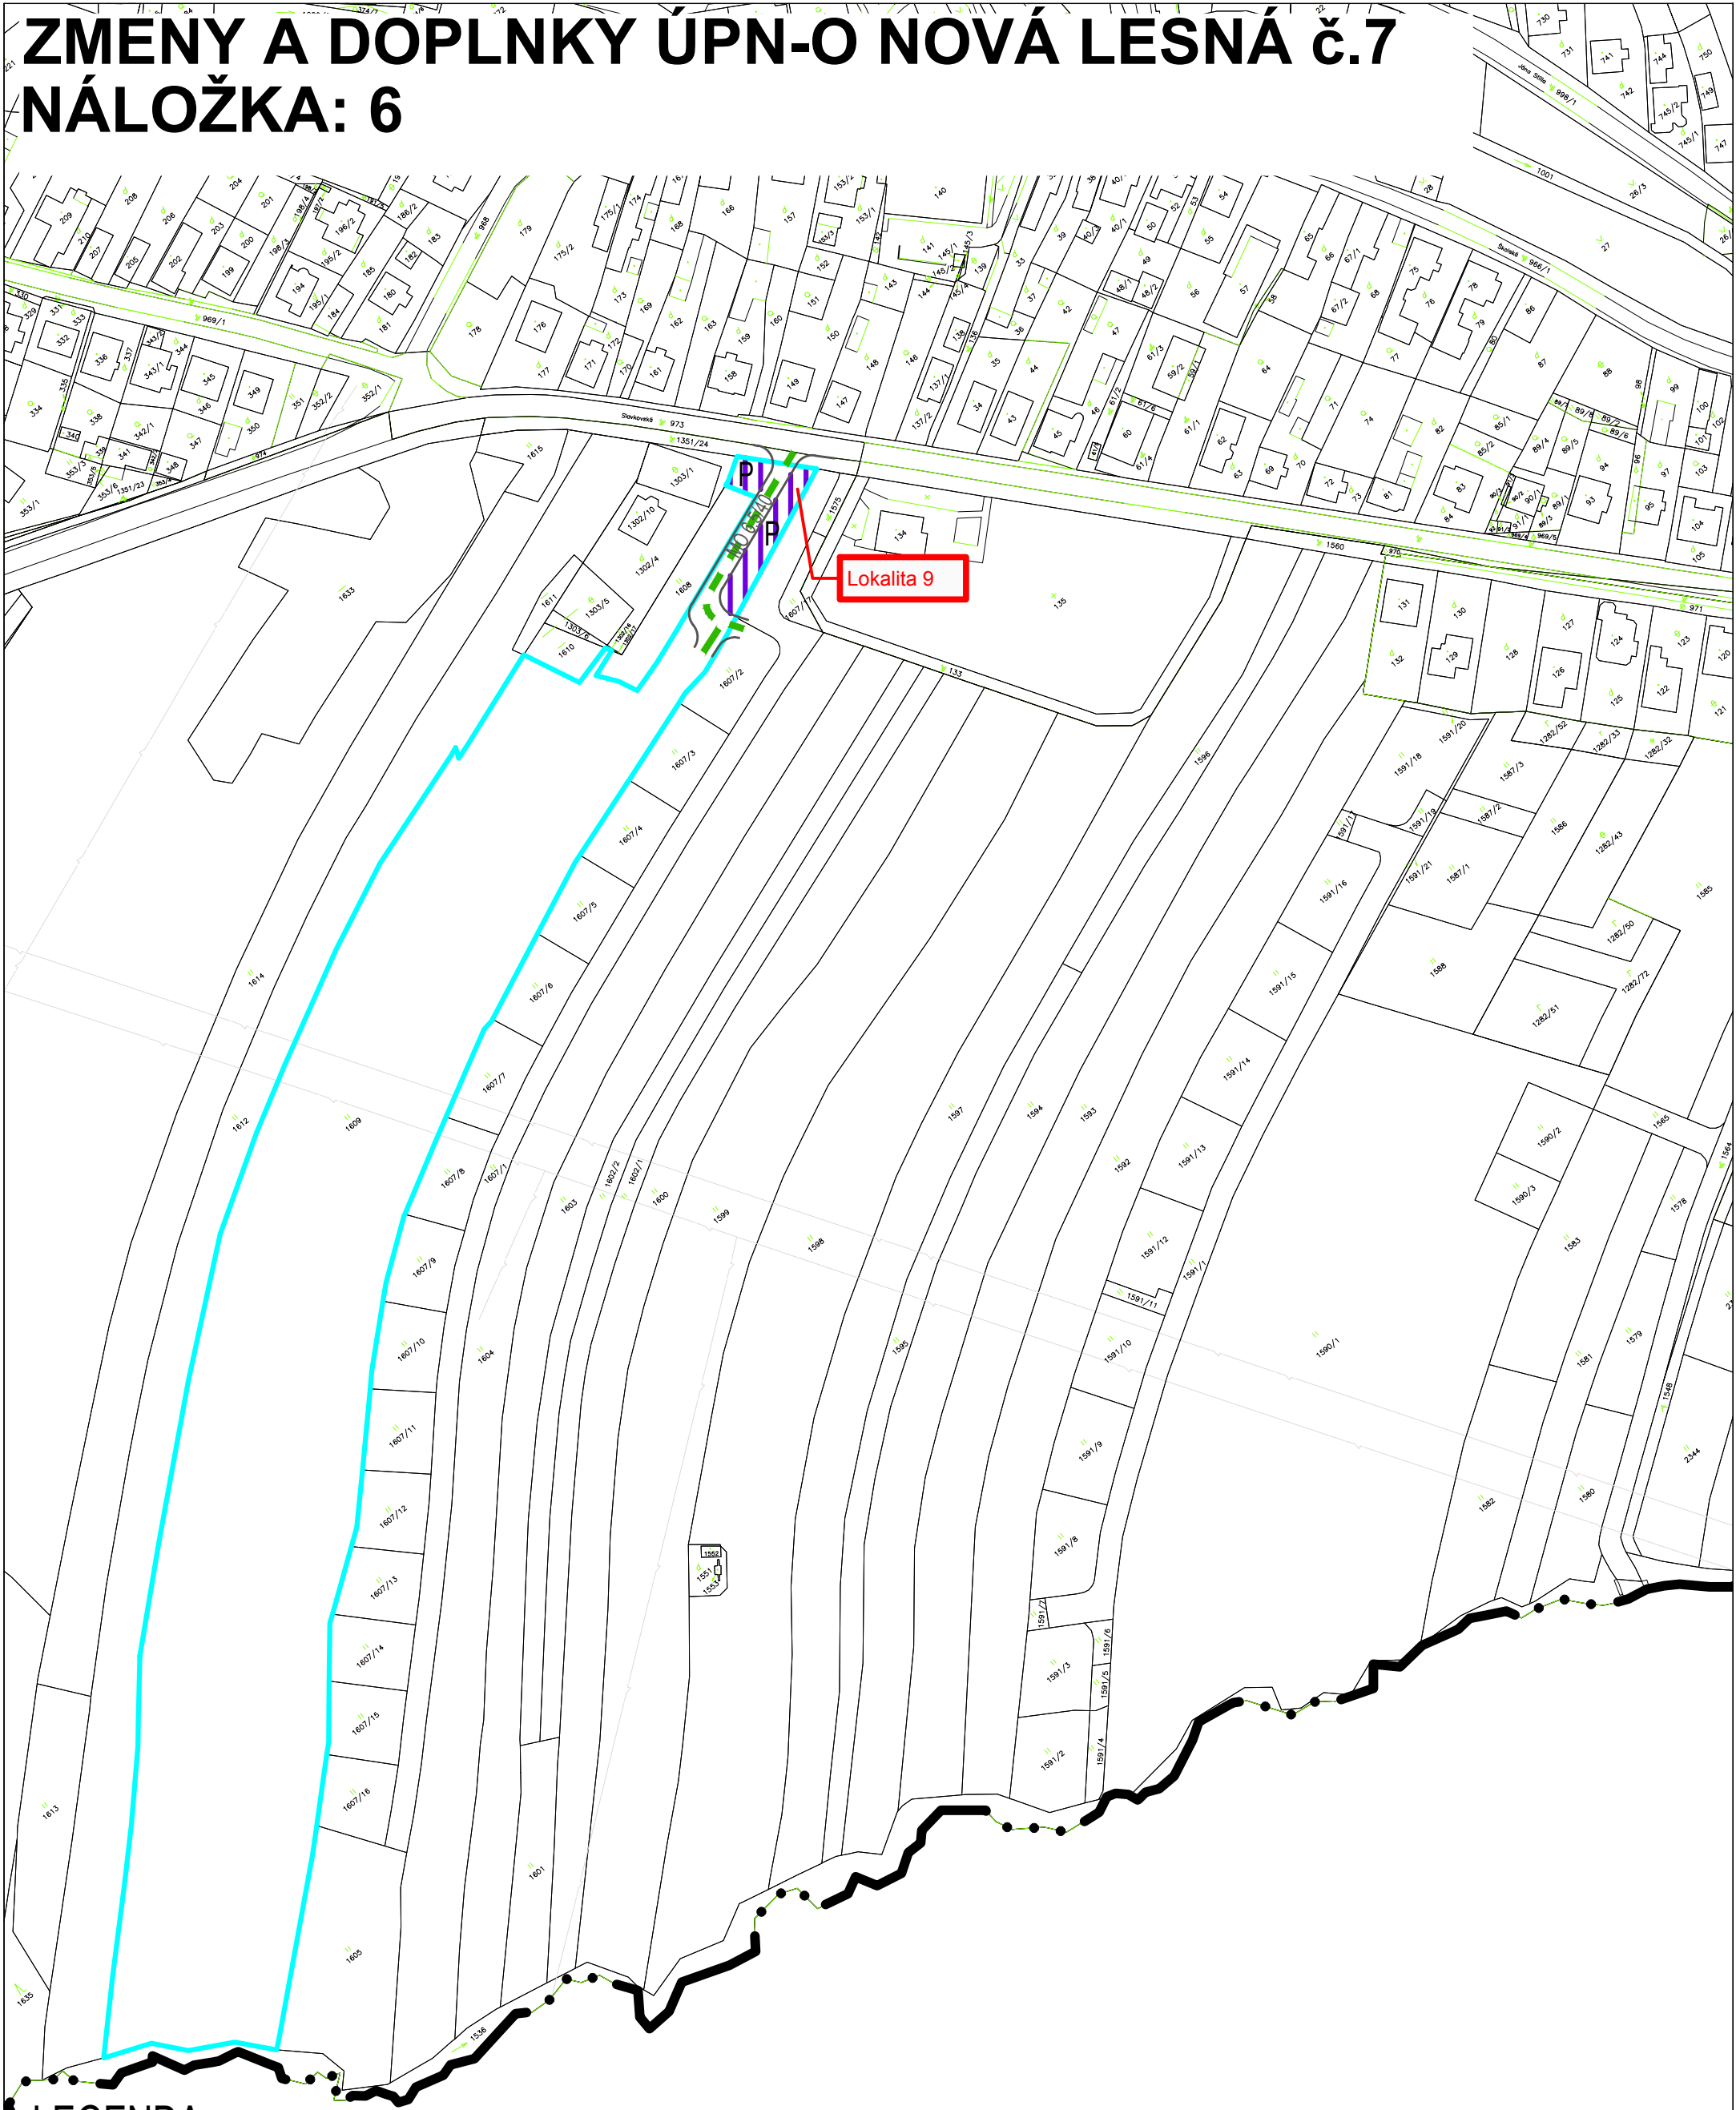

LEGENDA

stav	návrh	výhľad


HRANICA KATASTRÁLNEHO ÚZEMIA

HRANICA ZASTAVANÉHO ÚZEMIA OBCE PODĽA
KATASTRA K 01.01.1990 A NAVRHOVANÁ

PLOCHY DOPRAVNÝCH ZARIADENÍ

OBSLUŽNÉ KOMUNIKÁCIE (C2)
OBSLUŽNÉ KOMUNIKÁCIE (C3)

ZaD č. 7

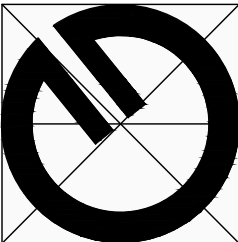

Obsah výkresu:	Komplexný návrh priestorového usporiadania a funkčného využívania zastavaného územia, verejné dopravné vybavenie.	
Mierka:	1 : 2000	
Spracovateľ:	Ing. arch. Michal Kuvik	
Obstarávateľ:	Obec Nová Lesná	
Spolupráca:	Ing. Jana Zemčáková	
Dátum:	04/2022	Číslo výkresu: 3