


# ZMENY A DOPLNKY ÚPN-O NOVÁ LĚSNÁ č.7

## NÁLOŽKA: 1

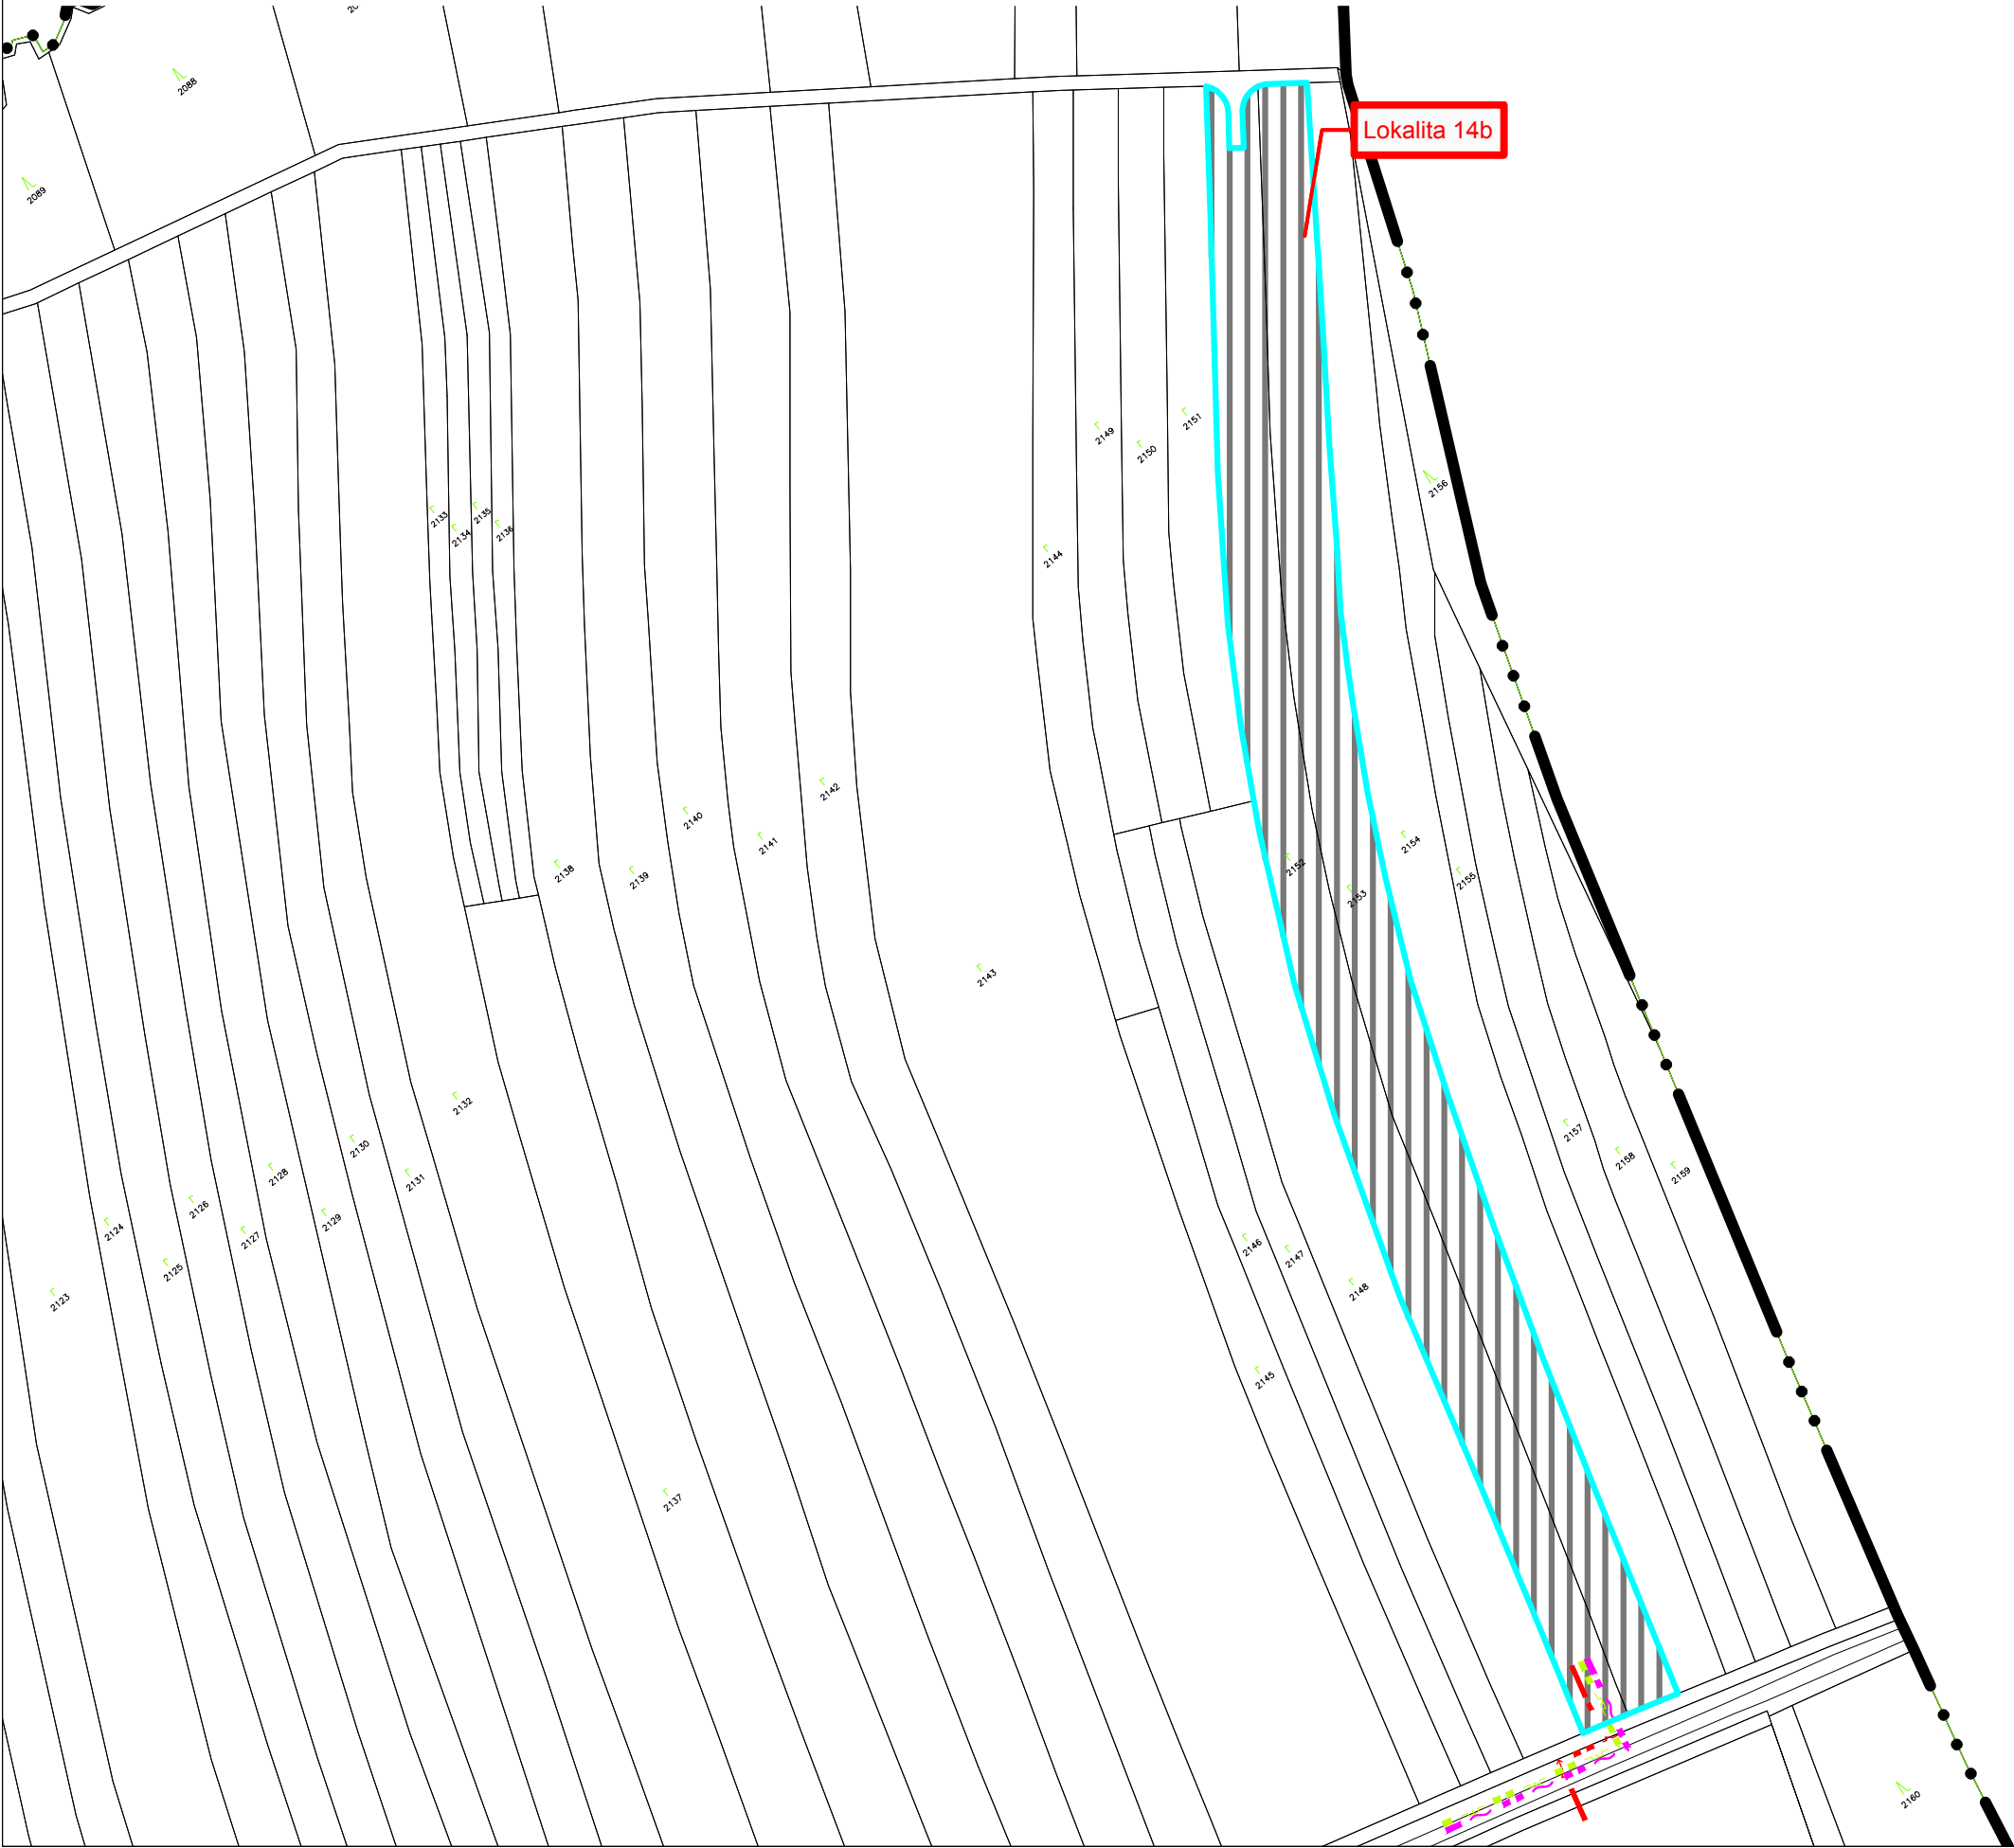

LEGENDA

| stav | návrh | výhľad |                                                                          |
|------|-------|--------|--------------------------------------------------------------------------|
|      |       |        | HRANICA KATASTRÁLNEHO ÚZEMIA                                             |
|      |       |        | HRANICA ZASTAVANÉHO ÚZEMIA OBCE PODĽA KATASTRA K 01.01.1990 A NAVRHOVANÁ |
|      |       |        | PLOCHY ZÁSTAVBY                                                          |
|      |       |        | ZaD č.7                                                                  |
|      |       |        | KÁBLOVÉ VEDENIE VN 22 kV                                                 |
|      |       |        | MIESTNA TELEKOMUNIKAČNÁ SIEŤ T-Com                                       |
|      |       |        | STL PLYNOVOD                                                             |

|  |                |                         |   |
|--|----------------|-------------------------|---|
|  | Obsah výkresu: |                         | Výkres riešenia verejného technického vybavenia obce - energetika(elektrina, plyn), telekomunikácie. |
|  | Mierka:        | 1 : 2000                |   |
|  | Spracovateľ:   | Ing. arch. Michal Kuvik |   |
|  | Obstarávateľ:  | Obec Nová Lesná         |   |
|  | Spolupráca:    | Ing. Jana Zemčáková     |   |
|  | Dátum:         | 04/2022                 | Číslo výkresu: 4                                                                                     |