



ZMENY A DOPLNKY ÚPN-O NOVÁ LĚSNÁ č.7

NÁLOŽKA: 1

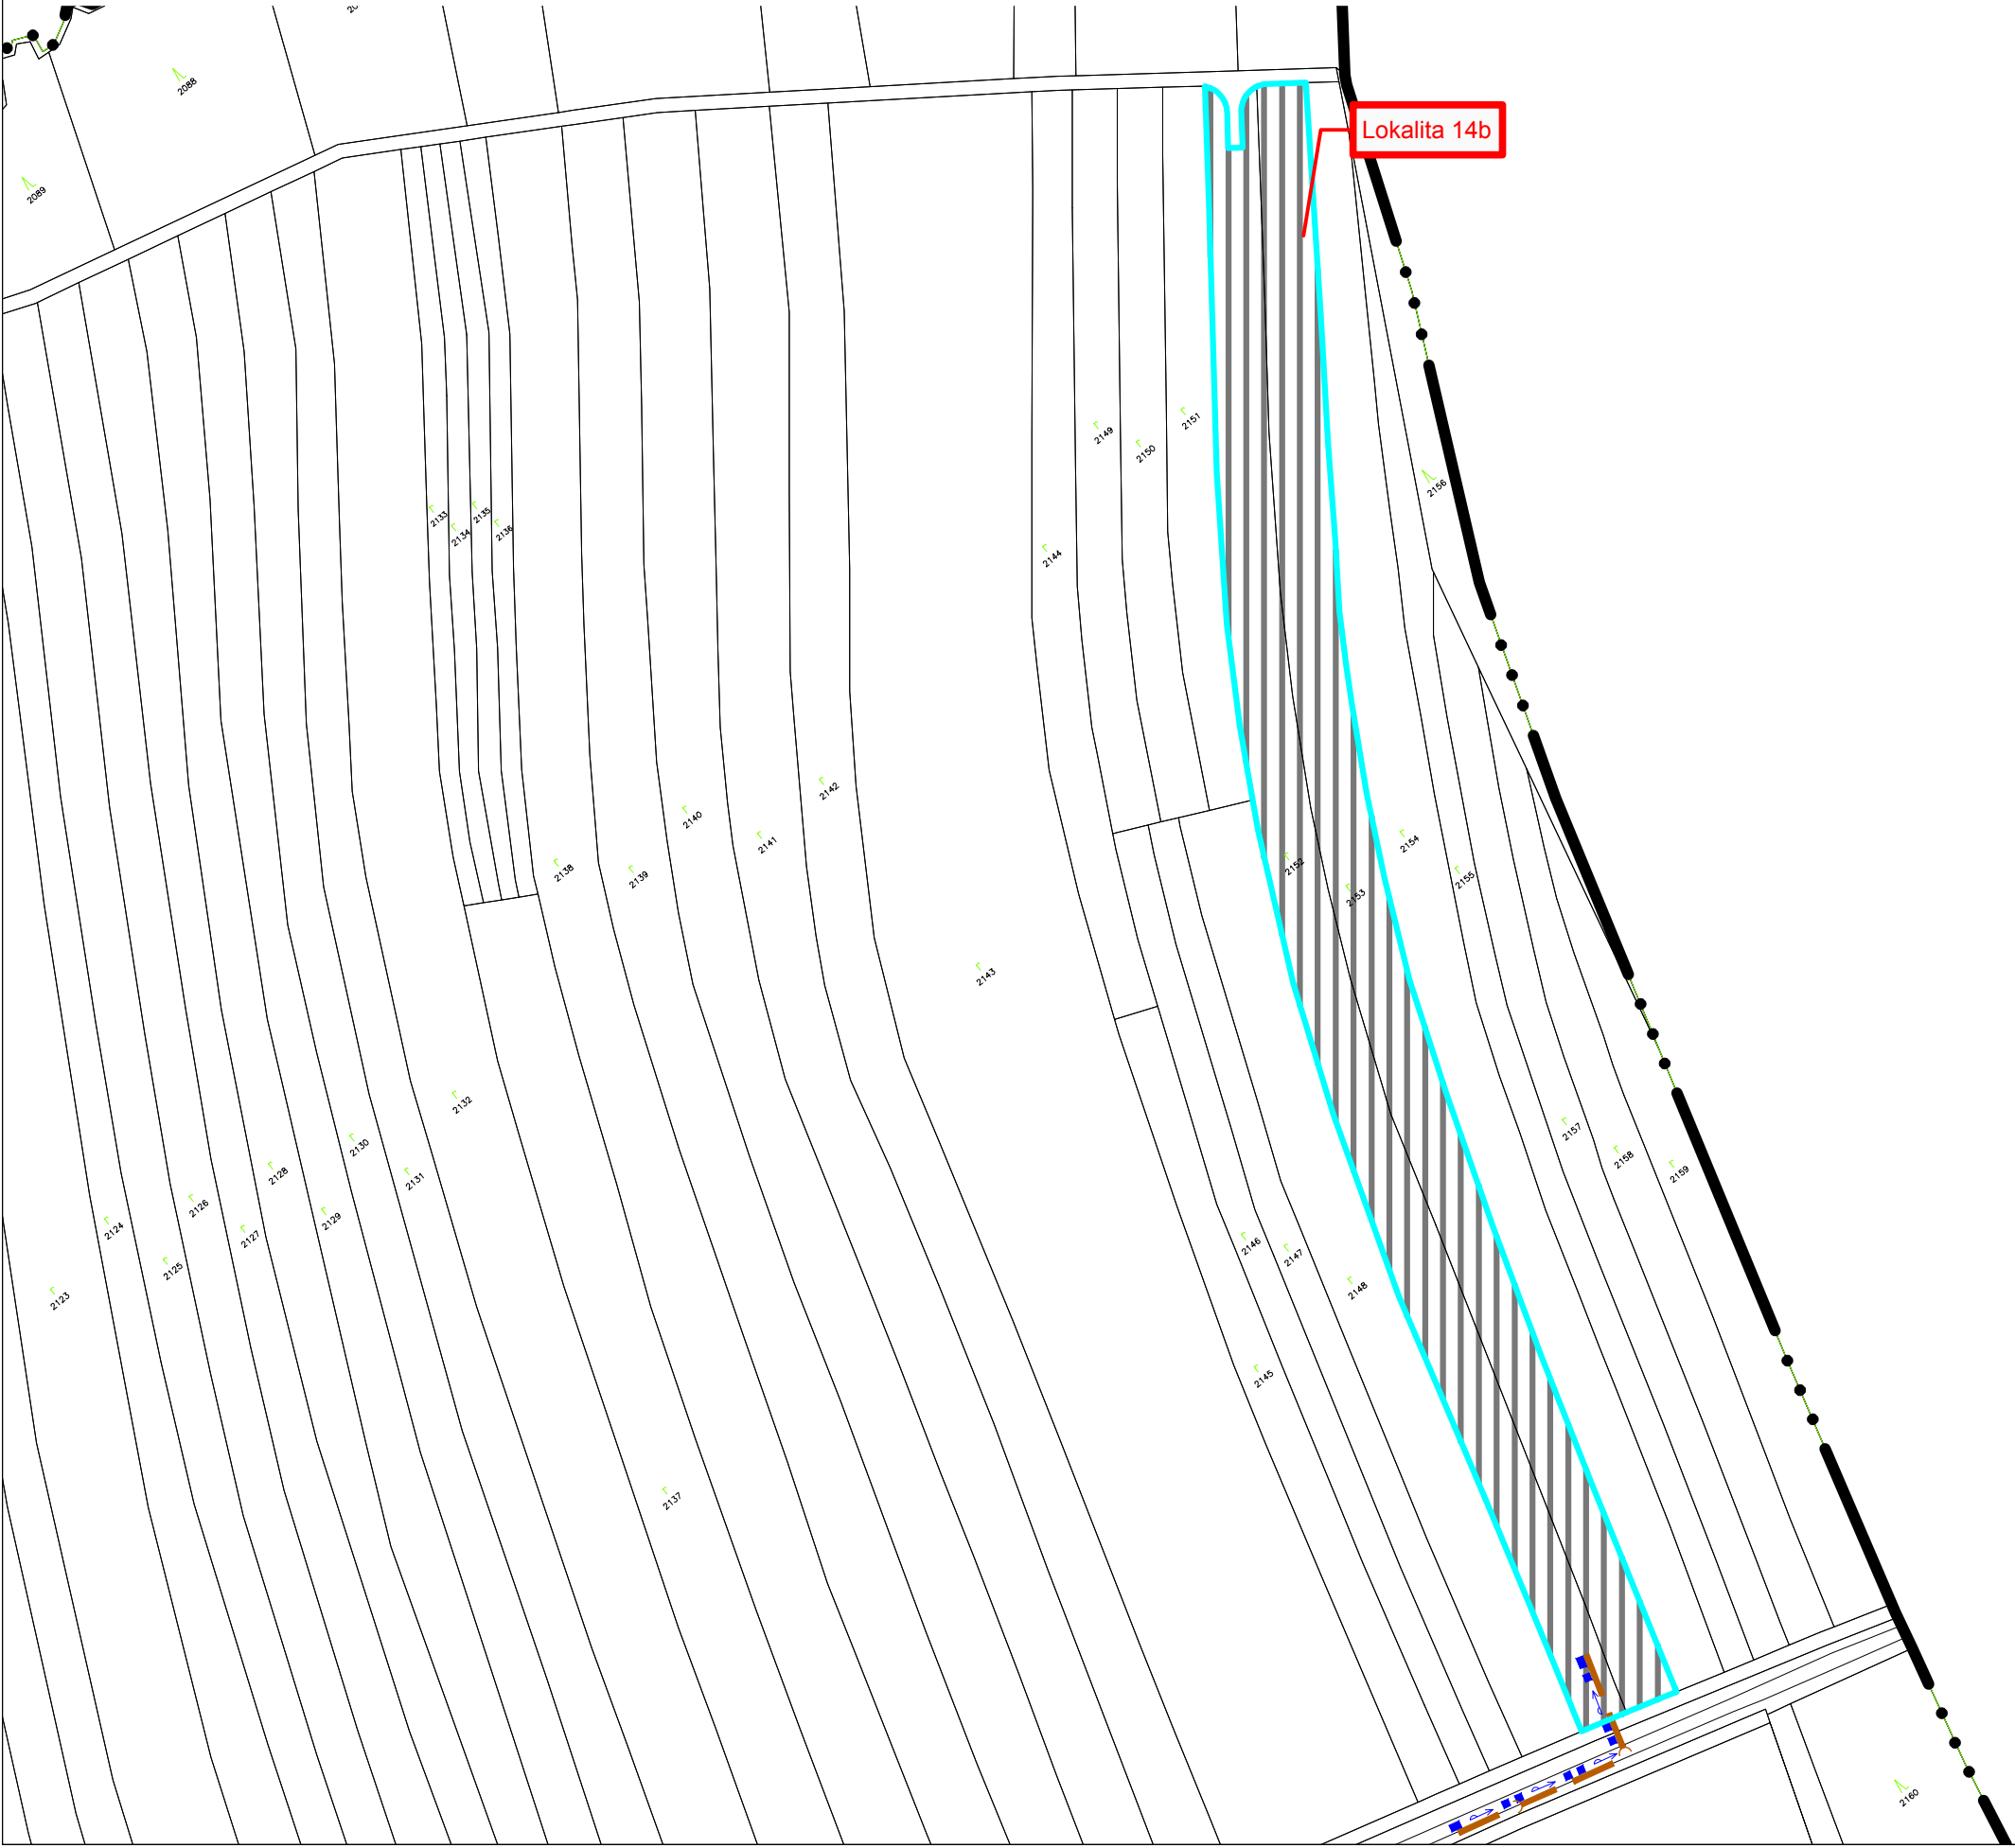

LEGENDA

stav	návrh	výhľad	
			HRANICA KATASTRÁLNEHO ÚZEMIA
			HRANICA ZASTAVANÉHO ÚZEMIA OBCE PODĽA KATASTRA K 01.01.1990 A NAVRHOVANÁ
			PLOCHY ZÁSTAVBY
			ZaD č.7
			PRIVÁDZACIE VODOVODNÉ POTRUBIE
			ROZVÁDZACIE VODOVODNÉ POTRUBIE
			SPLAŠKOVÁ KANALIZÁCIA

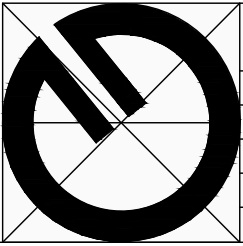

Obsah výkresu:	Výkres riešenia verejného technického vybavenia obce - vodné hospodárstvo.	
Mierka:	1 : 2000	
Spracovateľ:	Ing. arch. Michal Kuvik	
Obstarávateľ:	Obec Nová Lesná	
Spolupráca:	Ing. Jana Zemčáková	
Dátum:	04/2022	Číslo výkresu: 5