
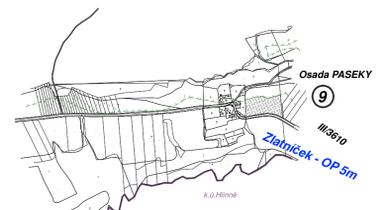


ČIERNE NAD TOPL'OU

ZMENY A DOPLNKY č. 2 ÚPN OBCE

-  POTENCIÁLNE ZOSUVNÉ ÚZEMIE
-  VN EL. VEDENIE
-  OCHRANNÉ PÁSMA
-  RUŠÍ SA
-  ZÁPLAVOVÉ ÚZEMIE

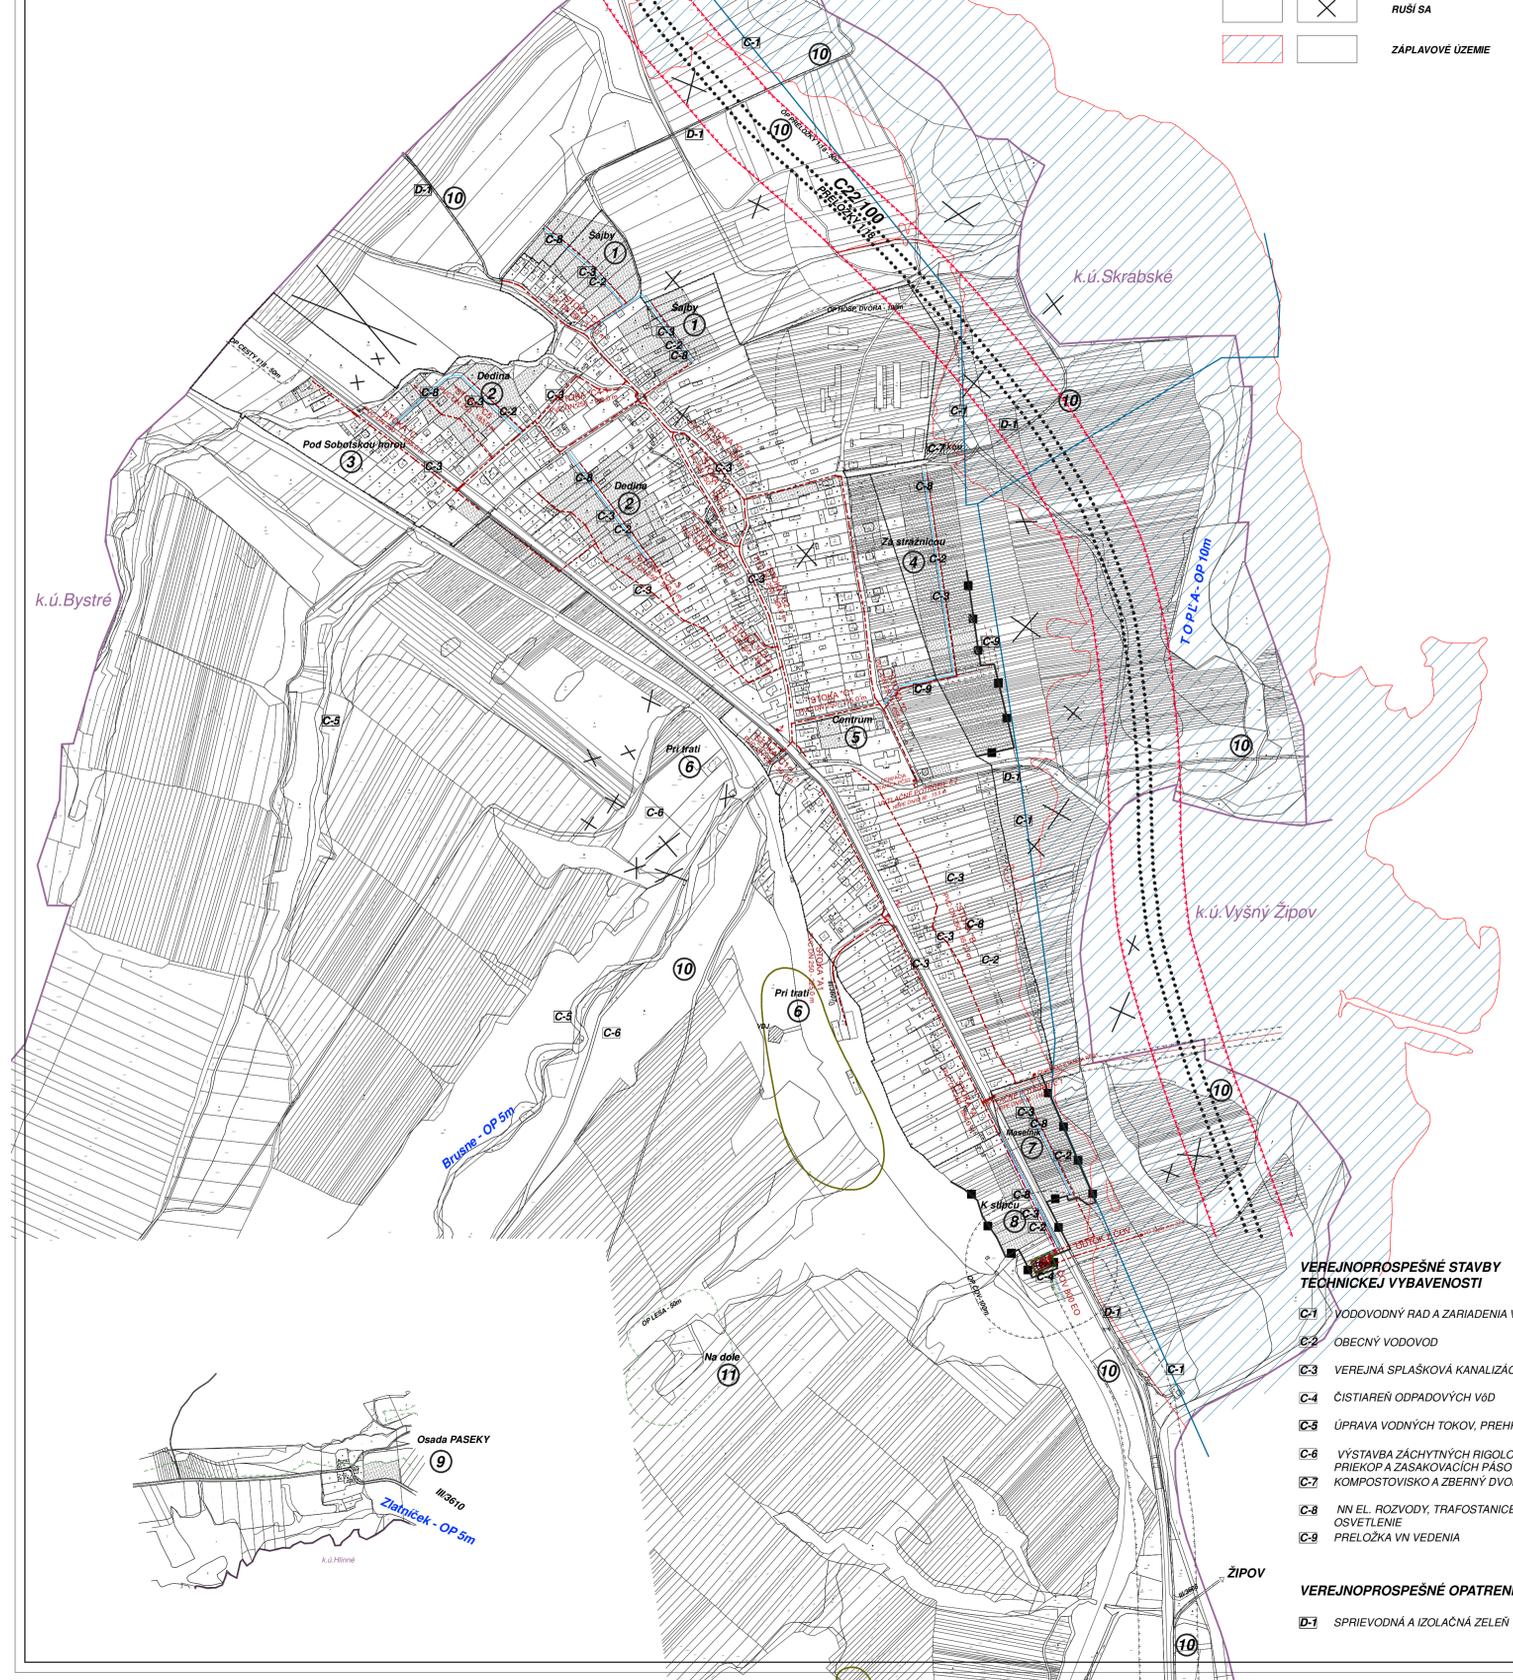

- VEREJNOPROSPESNÉ STAVBY TECHNICKEJ VYBAVENOSTI**
- C-1** VODOVODNÝ RAD A ZARIADENIA VVS
 - C-2** OBEČNÝ VODOVOD
 - C-3** VEREJNÁ SPLAŠKOVÁ KANALIZÁCIA
 - C-4** ČISTIAREŇ ODPADOVÝCH VŔD
 - C-5** ÚPRAVA VODNÝCH TOKOV, PREHRÁDZKY
 - C-6** VÝSTAVBA ZÁCHYTNÝCH RIGOLOV, ODVODŇOVACÍCH PRIEKOP A ZASAKOVACÍCH PÁSOV NA DAŽDOVÉ VODY
 - C-7** KOMPOSTOVISKO A ZBERNÝ DVOR
 - C-8** VN EL. ROZVODY, TRAFOSTANICE, VEREJNÉ OSVETLENIE
 - C-9** PŘELOŽKA VN VEDENIA
- VEREJNOPROSPESNÉ OPATRENIA**
- D-1** SPRIEVDNÁ A IZOLAČNÁ ZELEN'

ATELIÉR URBEKO, s.r.o.		OBSTARÁVATEL: OBEC ČIERNE NAD TOPL'OU	
NÁZOV ZAKÁZKY: ZMENY A DOPLNKY č. 2 ÚPN OBCE ČIERNE NAD TOPL'OU		NÁVRH	
STUPEŇ, KATEGÓRIA		DÁTUM	
OBSAH VÝKRESU		MIERKA	
TECH.1- VODA, KANALIZÁCIA		1:5000	
HLAVNÝ RIŠITEĽ: Ing arch Vladimír Lopus		ZHOTOVITEĽ: KRESLE: Kármaková Janka	
M=1: 5000		ČÍSLO VÝKRESU náložka č. 6	