

ČIERNE NAD TOPL'OU

ZMENY A DOPLNKY č. 2 ÚPN OBCE

VEREJNOPROSPEŠNÉ DOPRAVNÉ STAVBY

- B-1 CESTA I. TRIEDY
- B-2 PRELOŽKA CESTY I/18 - OBCHVAT OBCE
- B-3 CESTA III. TRIEDY
- B-4 MIESTNE CESTY
- B-5 AUTOBUSOVÉ ZASTÁVKY
- B-6 ÚČELOVÉ CESTY
- B-7 VEREJNÉ PARKOVISKÁ
- B-8 ŽELEZNICNÁ TRAT'
- B-9 CYKLISTICKÉ CESTIČKY A TRASY
- B-10 CHODNÍKY PRI CESTÁCH I. A III. TRIEDY
- B-11 TURISTICKÉ TRASY

ČIERNE NAD TOPL'OU

ÚPN - NÁVRH

M 1: 5 000

LEGENDA

- HRANICA INTRAVILÁNU SÚČASNÁ
- HRANICA INTRAVILÁNU NAVRHOVANÁ
- HRANICA KATASTRÁLNEHO ÚZEMIA
- LESOPARK BRUSNÉ
- DOCHRANNÉ PÁSMA
- ÚZEMNÁ REZERVA - OBCHVAT KOM. I/18
- ŽELEZNICNÁ TRAT'
- ZASTAVANÉ ÚZEMIE OBCE
- MIMO HRANIC INTRAVILÁNU
- POĽNOHOSPODÁRSKE DRUŽSTVO
- ČINTORÍN
- VODNÉ TOKY A PLOCHY
- NOVONAVRHOVANÉ PLOCHY (REZERVA INTRAVILÁNU, ZÁBER PPF I)
- NOVONAVRHOVANÉ PLOCHY - MIMO KATASTR. ÚZ. (ÚZEMNÁ REZERVA - ZÁBER PPF I)
- REKREAČNÁ PLOCHA BRUSNÉ (Lesopark I)
- O1 OBÝTNÉ PLOCHY
- HBV HROMADNÁ BYTOVÁ VÝSTAVBA
- OVI1 OBČIANSKA VYBAVENOSŤ
- SR1 ŠPORTOVO - REKREAČNÉ PL.
- V1 PLOCHY VÝROBY
- Z1 ČINTORÍN, VEREJNÁ ZALEŇ

REKONŠTRUKCIA CESTY I/18

LEGENDA DOPRAVNÉHO VYBAVENIA ÚZEMIA

- ŠTÁTNE KOMUNIKÁCIE I, II, III TRIEDY
- PRELOŽKA ŠTÁTNEJ CESTY I/18 - SEVERNÝ OBCHVAT
- DOCHRANNÉ PÁSMA CESTY I/18 - SEVERNÝ OBCHVAT
- DOCHRANNÉ PÁSMA KOMUNIKÁCIÍ I, II, III TRIEDY
- MIESTNE KOMUNIKÁCIE OBSLUŽNÉ, SPOJOVACIE A PRISTUPOVÉ
- MIESTNE KOMUNIKÁCIE - NAVRHOVANÉ
- MO 5/30 KATEGÓRIA MIESTNEJ KOMUNIKÁCIE
- PÉŠIE KOMUNIKÁCIE / SAMOSTATNÉ /
- RK RÔZŠIŘENIE KOM. - STREDOVÝ OSTROVČEK / ÚZEMNÁ REZERVA /
- P STATICKÁ DOPRAVA - PARKOVACIE PLOCHY
- G STATICKÁ DOPRAVA - GARÁŽE
- PLOCHY ZARIADENÍ CESTNEJ DOPRAVY
- KRZO - VYMEDZENIE PLOCHY
- Z AUTOBUSOVÁ ZASTÁVKA
- PLOCHY ŽELEZNICNEJ DOPRAVY
- ŽS ŽELEZNICNÁ STANICA
- LIIČNÁ ČIARA / KORZO /



Schvál'ovacia doložka:
Oznámenie schvál'ovacieho orgánu: Obecne zastupiteľstvo v Čiernom nad Topľou
Číslo uznesenia a dátum schválenia: 9/2008 zo dňa 30.09.2008
Číslo VZN obce, ktorým sa vyhlásuje záväzná časť ÚPN obce: 5/2008
Oprávnená osoba: Štefan Stráka - starosta obce

POTENCIÁLNE ZOSUVNÉ ÚZEMIE

PÉŠIE CHODNÍKY

CYKLISTICKÁ CESTIČKA

TURISTICKÁ TRASA




VN EL. VEDENIE

OCHRANNÉ PÁSMA

RUŠI SA

ÚČELOVÉ CESTY

osada PASEKY

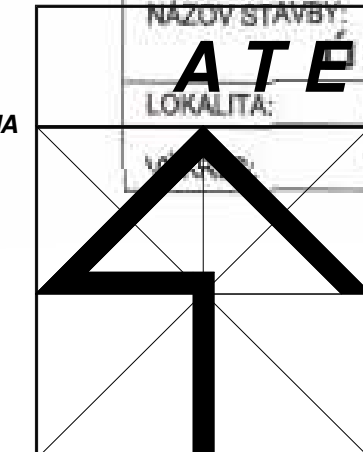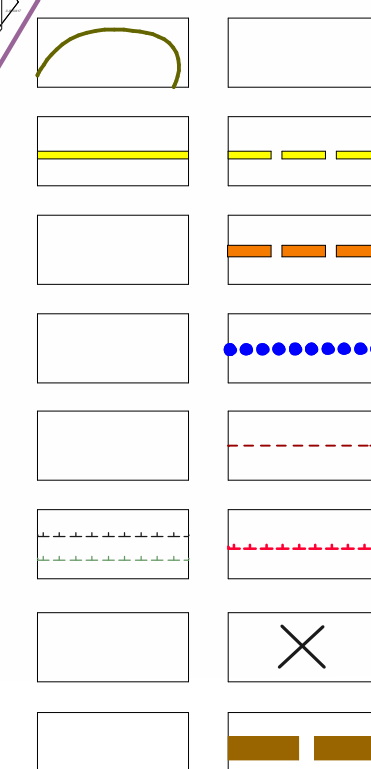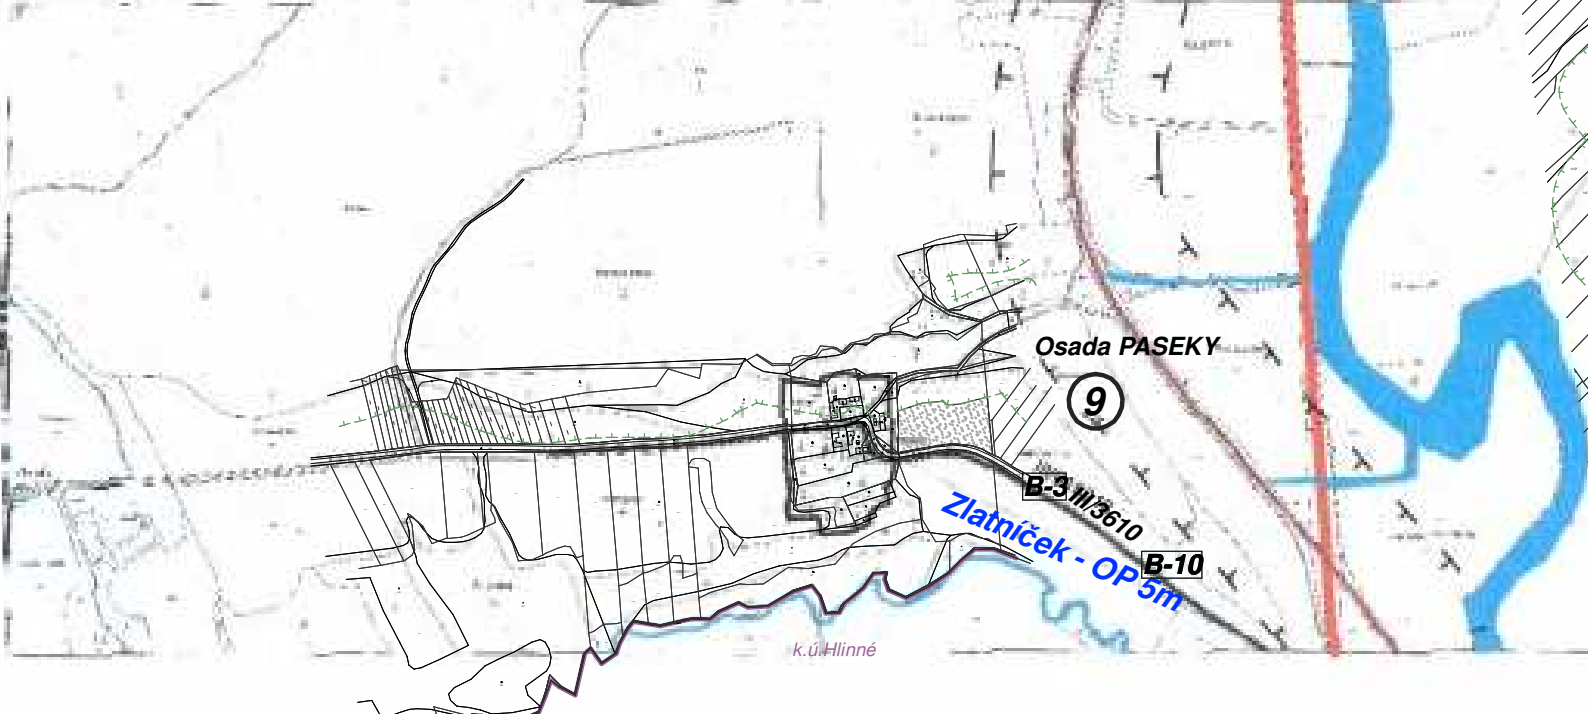

M=1: 5000

TENTO VÝKRES JE ORIGINÁL, JEHO KOPÍROVANIE JE TRESTNÉ PODĽA § 218 ODK. II ZÁKONA S 339/2007 Z.z. O SVOBODNOM PRÍSTUPE K INFORMÁCIAM A O JEJ OCHRANE.	
ZODPOVEDNÝ PROJEKTANT Ing.arch. EVA KUČOVÁ	VYPRACOVAL: Ing.arch. EVA KUČOVÁ
INVESTOR: Obec Čierne nad Topľou	DÁTUM 08/2008
NÁZOV STAVBY: ČIERNE NAD TOPL'OU	STUPEN DO ÚPN
LOKALITA: ČIERNE NAD TOPL'OU	Č. ZAK. 1: 5000
MIERKA 1: 5000	
DOPRAVNÝ SYSTÉM ZMENY A DOPLNKY č. 2 ÚPN OBCE ČIERNE NAD TOPL'OU	
STUPEN, KATEGÓRIA NÁVRH	OBSTARÁVATEL OBEC ČIERNE NAD TOPL'OU
OBSAH VÝKRESU HLAVNÝ RIŠTEĽ Ing.arch. Vladimír Lopus	DÁTUM 04/2022
ZHOTOVITEĽ KRESLI Kačmarčíková Janka	MIERKA 1:5000
ČÍSLO VÝKRESU náložka č. 4	