


ZMENY A DOPLNKY ÚPN-O NOVÁ LESNÁ č.7

NÁLOŽKA: 6

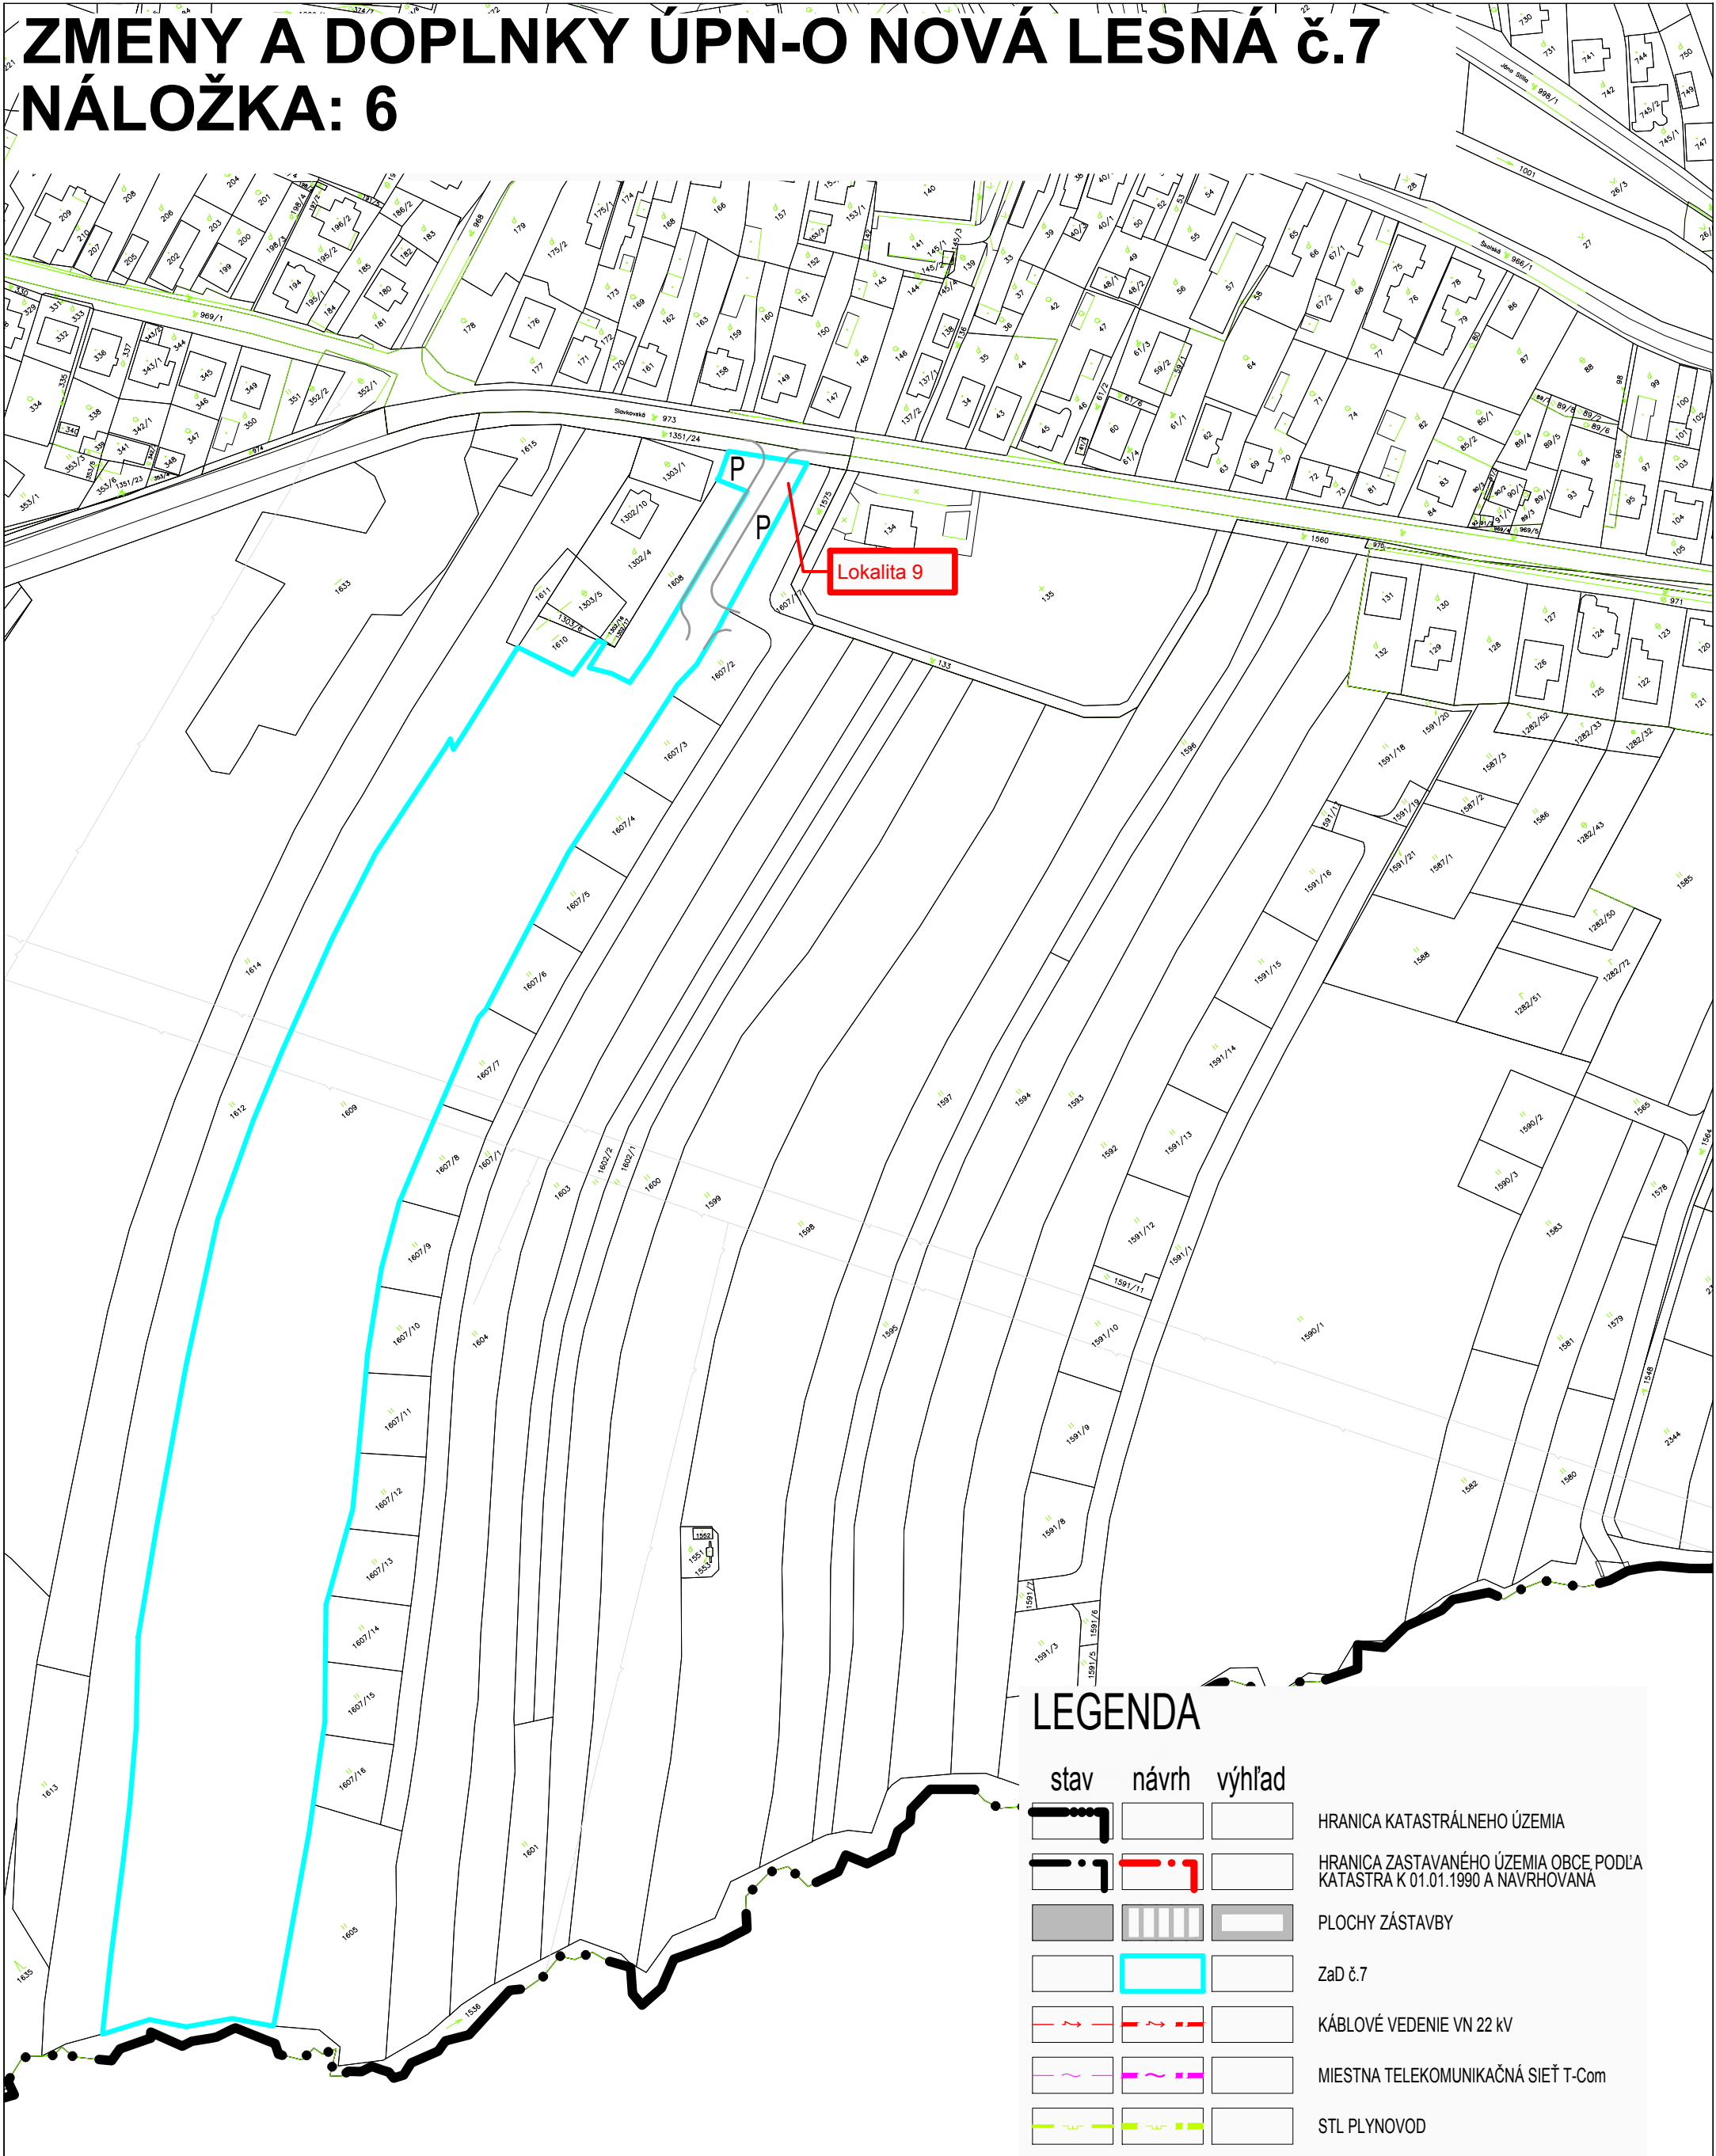

LEGENDA

stav	návrh	výhľad	
			HRANICA KATASTRÁLNEHO ÚZEMIA
			HRANICA ZASTAVANÉHO ÚZEMIA OBCE PODĽA KATASTRA K 01.01.1990 A NAVRHOVANÁ
			PLOCHY ZÁSTAVBY
			ZaD č.7
			KÁBLOVÉ VEDENIE VN 22 KV
			MIESTNA TELEKOMUNIKAČNÁ SIET' T-Com
			STL PLYNOVOD

	Obsah výkresu:		Výkres riešenia verejného technického vybavenia obce - energetika(elektrina, plyn), telekomunikácie.
	Mierka:	1 : 2000	
	Spracovateľ:	Ing. arch. Michal Kuvik	
	Obstarávateľ:	Obec Nová Lesná	
	Spolupráca:	Ing. Jana Zemčáková	
Dátum:		04/2022	Číslo výkresu: 4