




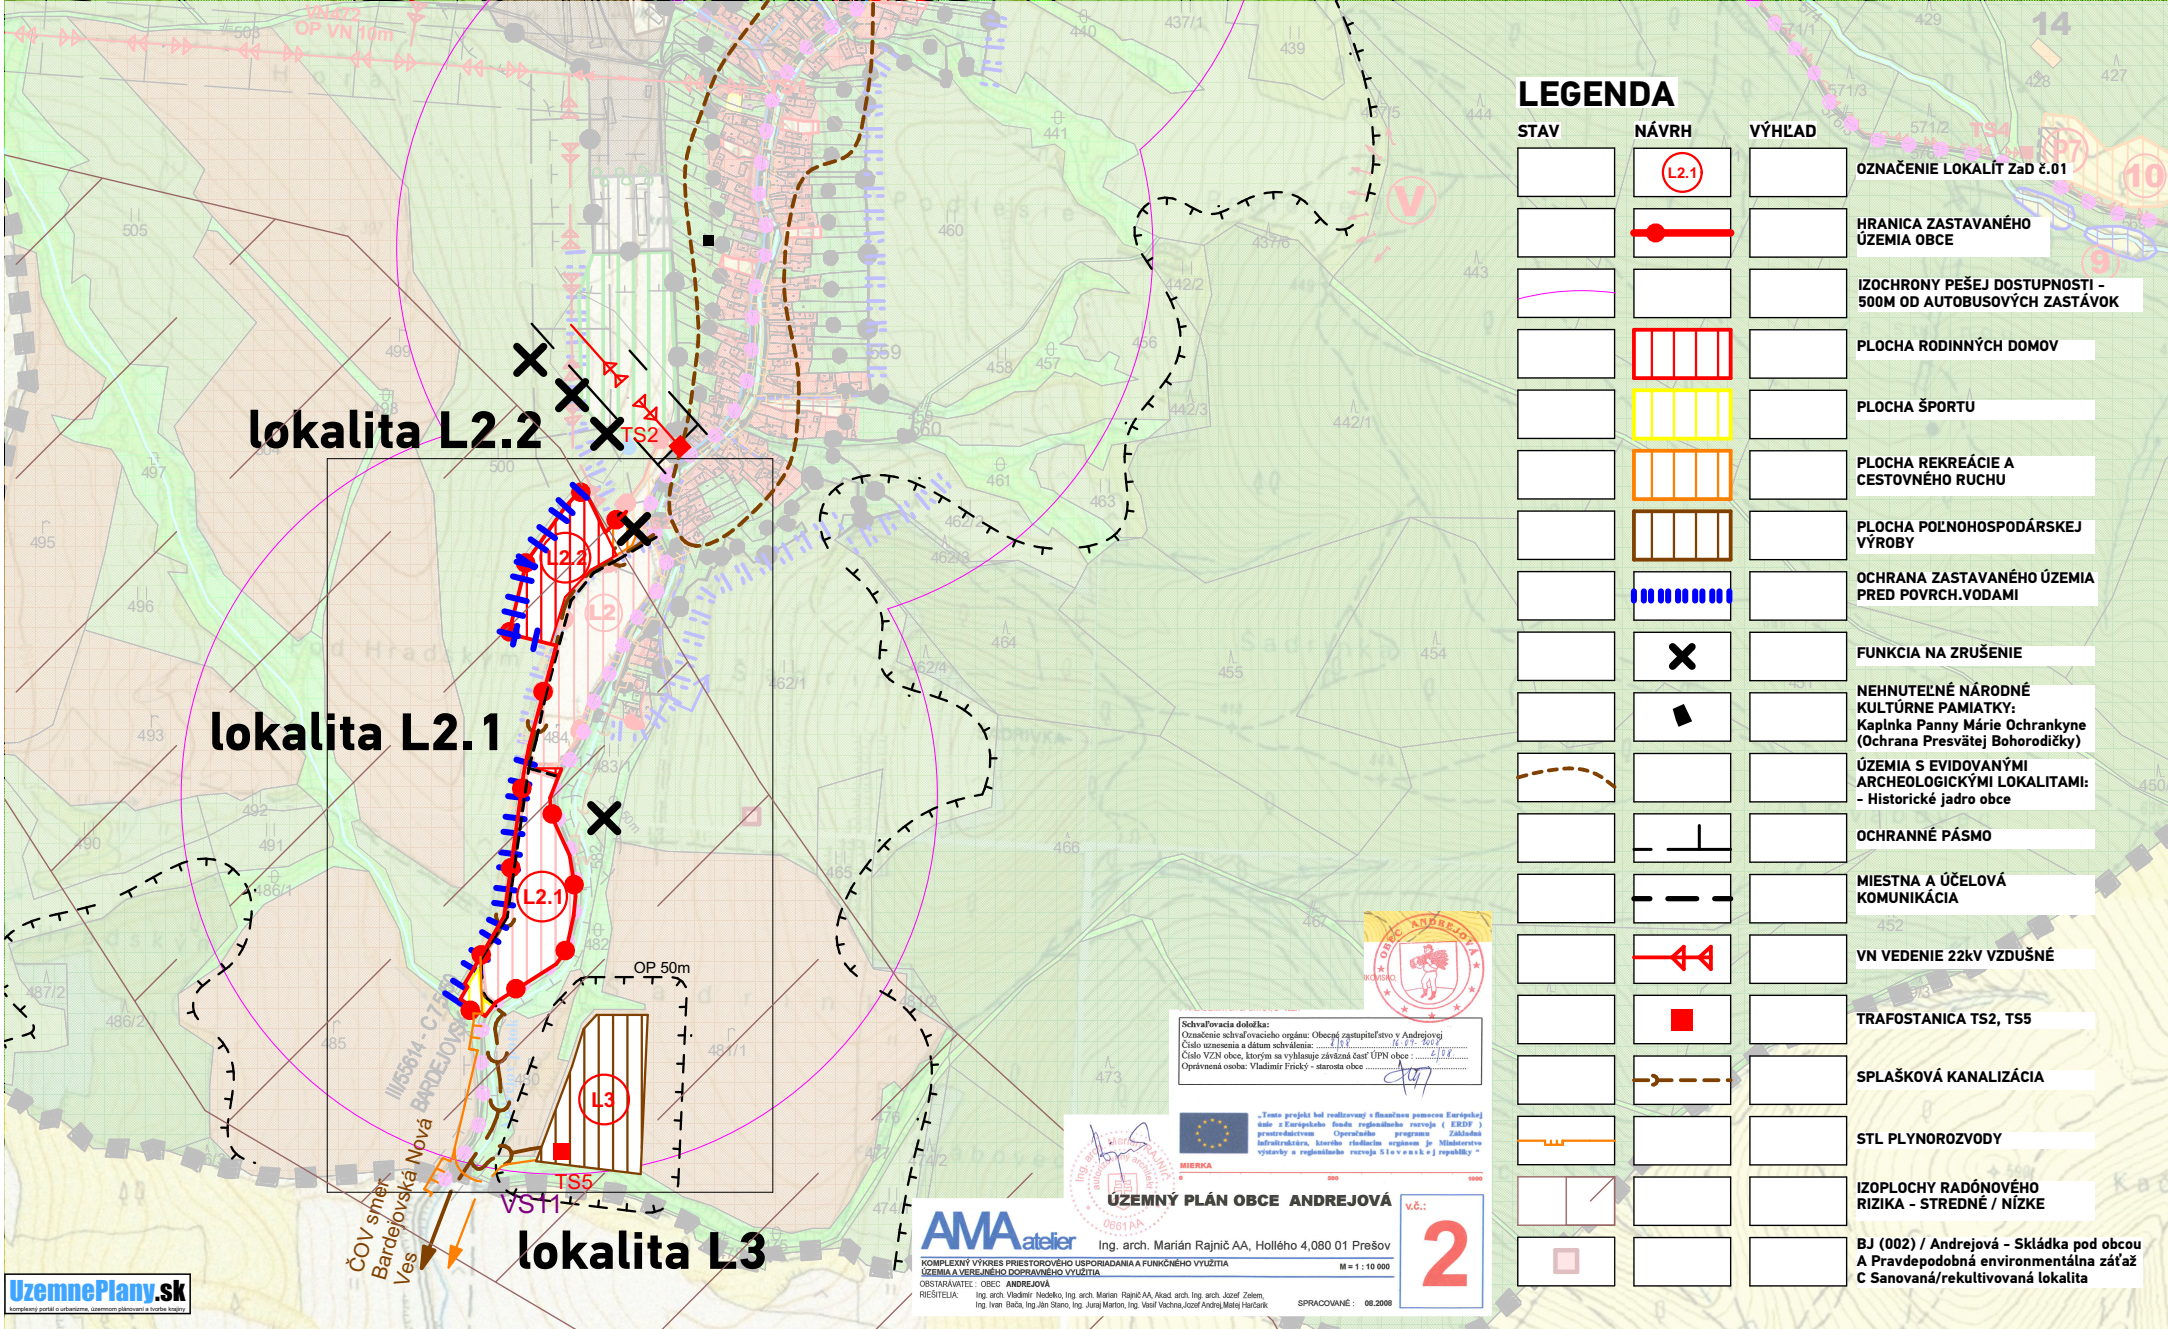

SCHVALOVACIA DOLOŽKA

ÚZEMNÝ PLÁN OBCE ANDREJOVÁ - Zmeny a doplnky č.01

SCHVALOVACÍ ORGÁN: **OBECNÉ ZASTUPITELSTVO V ANDREJOVEJ**

ČÍSLO UZNESENIA POTVRDZUJÚCEHO PLATNOSŤ ÚPN-O - ZaD č.01:

DÁTUM SCHVÁLENIA:

ZÁVÄZNÁ ČASŤ VYHLÁSENÁ VZN:

Mgr. **TOMÁŠ JUREČKO**

STAROSTA OBCE ANDREJOVÁ

PEČIATKA



atrium

ARCHITEKTI

Mlynská 27, 040 01 Košice

T/F: +421 55 62 315 87

architekti@atriumstudio.sk


www.atriumstudio.sk

ÚZEMNÝ PLÁN OBCE ANDREJOVÁ - Zmeny a doplnky č.01

NÁZOV VÝKRESU:

Komplexný výkres priestorového usporiadania a funkčného využitia katastrálneho územia a verejného dopravného vybavenia

ČÍSLO A NÁZOV LOKALITY:	lokalita L2.1	lokalita L2.2	lokalita L3
-------------------------	---------------	---------------	-------------

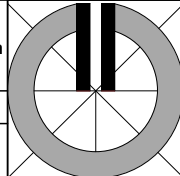

M 1 : 10 000

DÁTUM: 04/2022

ČÍSLO VÝKRESU:

2