



Spracované na podklade
- ÚPN-O Andrejová

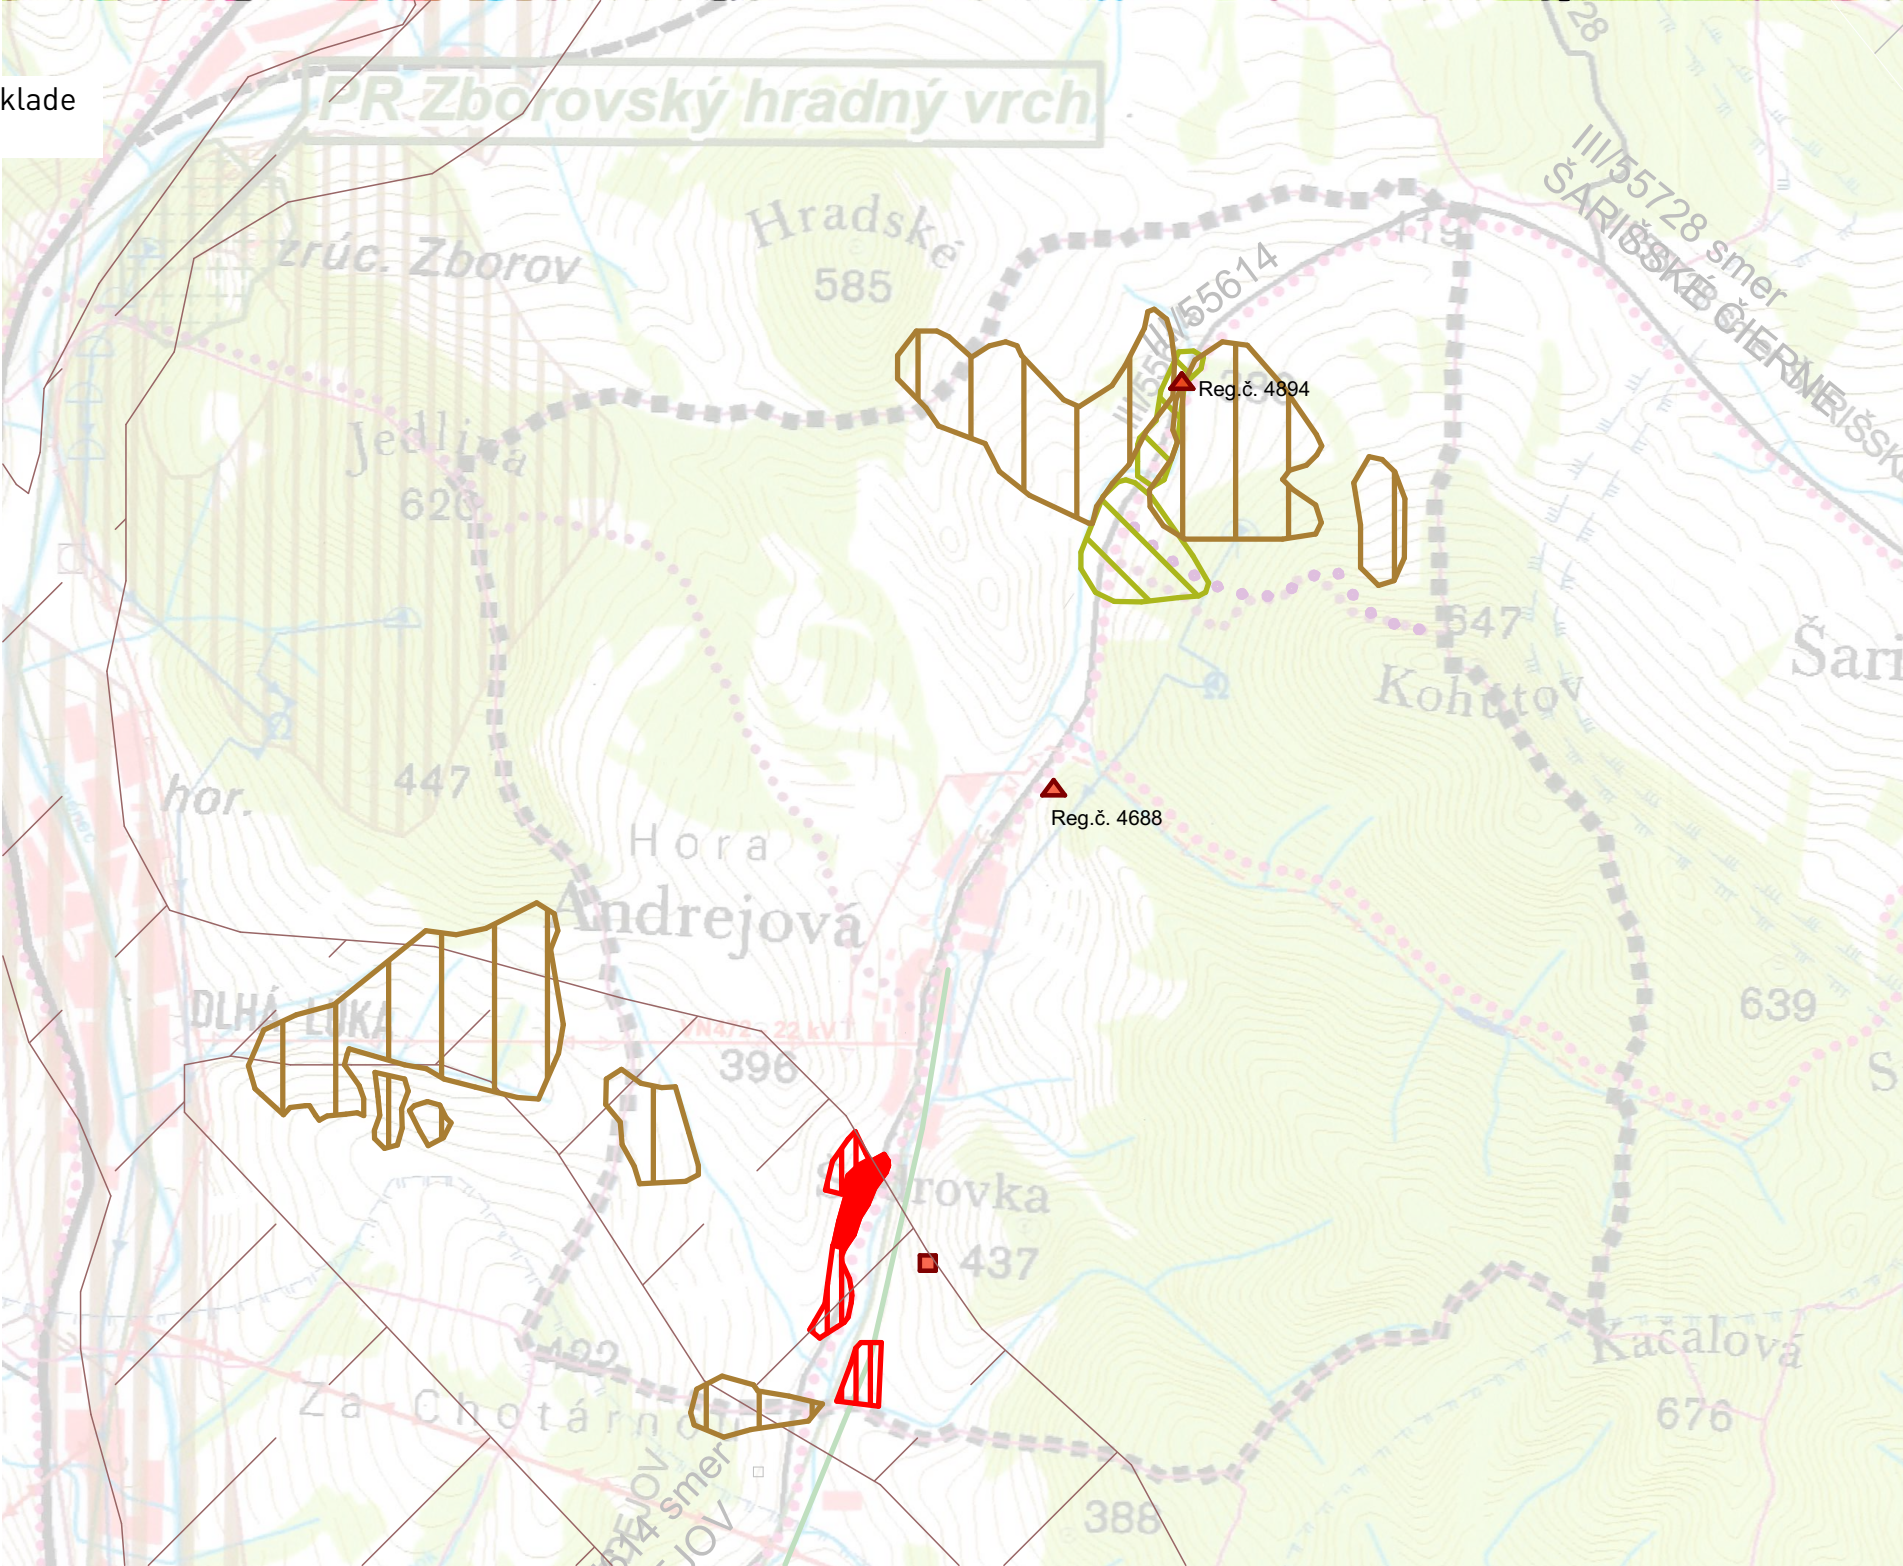

Spracované na podklade
- ÚPN PSK

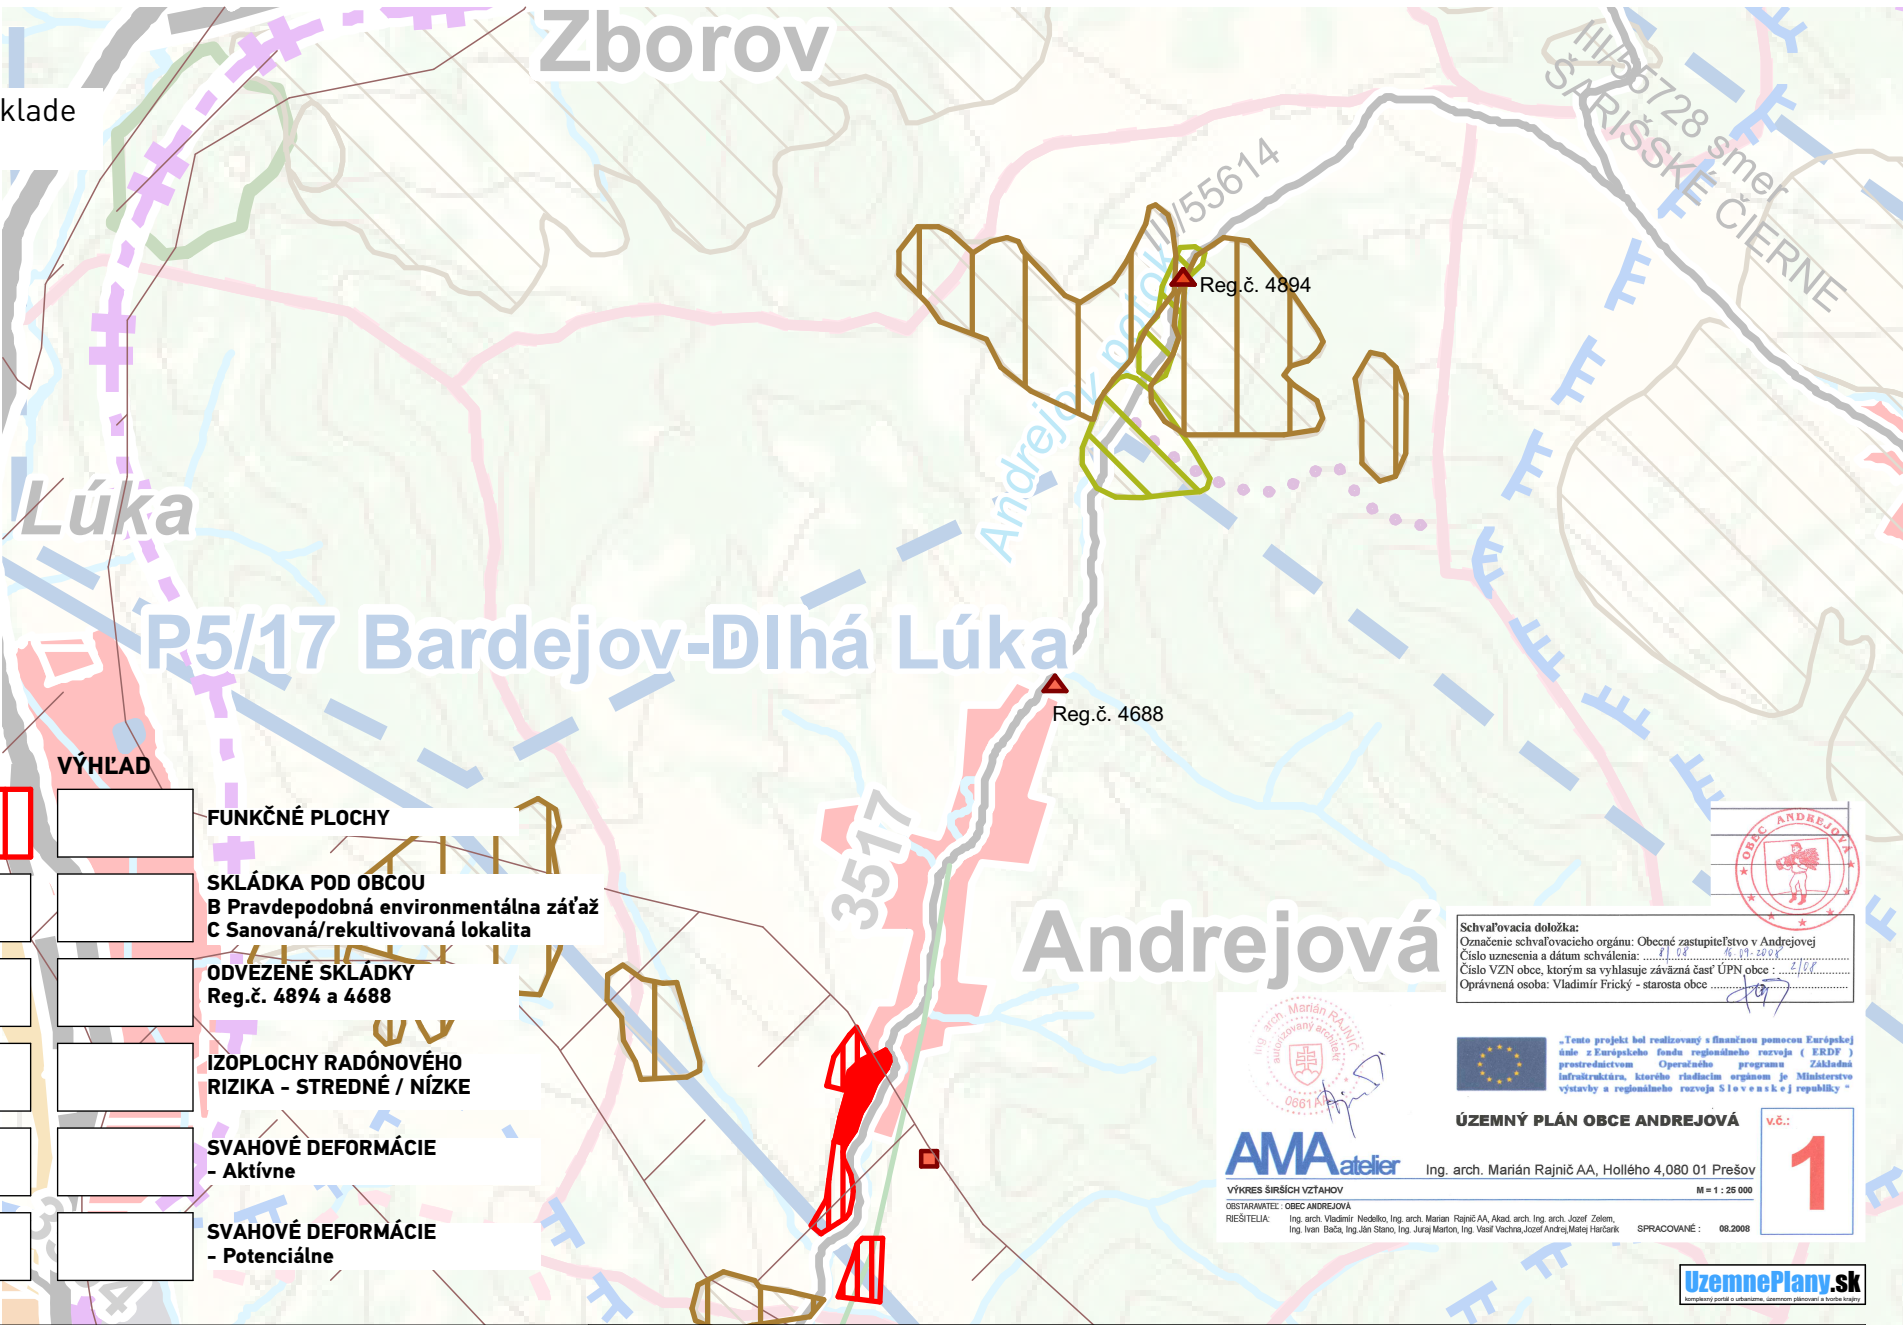

LEGENDA

STAV	NÁVRH	VÝHLAD

FUNKČNÉ PLOCHY

SKLÁDKA POD OBCOU
B Pravdepodobná environmentálna záťaž
C Sanovaná/rekultivovaná lokalita

ODVEZENÉ SKLÁDKY
Reg.č. 4894 a 4688

IZOPLOCHY RADÓNOVÉHO
RIZIKA - STREDNÉ / NÍZKE

SVAHOVÉ DEFORMÁCIE
- Aktívne

SVAHOVÉ DEFORMÁCIE
- Potenciálne

Schvaľovacia doložka:
Označenie schvaľovacieho orgánu: Obecné zastupiteľstvo v Andrejovej
Číslo uznesenia a dátum schválenia: ...
Číslo VZN obce, ktorým sa vyhlasuje záväzná časť ÚPN obce: ...
Oprávnená osoba: Vladimír Frický - starosta obce

„Tento projekt bol realizovaný s finančnou pomocou Európskej únie z Európskeho fondu regionálneho rozvoja (ERDF) prostredníctvom Operačného programu Základná infraštruktúra, ktorého riaditeľom orgánom je Ministerstvo výstavby a regionálneho rozvoja Slovenskej republiky.“

ÚZEMNÝ PLÁN OBCE ANDREJOVÁ
Ing. arch. Marián Rajnič AA, Hollého 4,080 01 Prešov
M 1 : 25 000
v.č. 1

VÝKRES ŠIRŠÍCH VZŤAHOV
OBJEDNÁVATEL: OBEC ANDREJOVÁ
REŠITEĽIA: Ing. arch. Vladimír Nedelko, Ing. arch. Marián Rajnič AA, Akad. arch. Ing. arch. Jozef Zelem, Ing. Ivan Bača, Ing. Ján Štano, Ing. Juraj Maršon, Ing. Vasil Vachra, Jozef Andrej, Matej Harčarik
SPRACOVANÉ: 08.2008

UzemnyPlany.sk

SCHVAĽOVACIA DOLOŽKA
ÚZEMNÝ PLÁN OBCE ANDREJOVÁ - Zmeny a doplnky č.01

SCHVAĽOVACÍ ORGÁN: OBECNÉ ZASTUPITEĽSTVO V ANDREJOVEJ
ČÍSLO UZNESENIA POTVRDZUJÚCEHO PLATNOSŤ ÚPN-O - Za d.č.01:
DÁTUM SCHVÁLENIA:
ZÁVÄZNÁ ČASŤ VYHLÁSENÁ VZN:

PEČIATKA

Mgr. TOMÁŠ JUREČKO
STAROSTA OBCE
ANDREJOVÁ

atrium
ARCHITEKTI
Mlynská 27, 040 01 Košice
T/F: +421 55 62 315 87
architekti@atriumstudio.sk
www.atriumstudio.sk

ÚZEMNÝ PLÁN OBCE ANDREJOVÁ - Zmeny a doplnky č.01

NÁZOV VÝKRESU:
Výkres širších vzťahov

ČÍSLO A NÁZOV LOKALITY: lokalita L2.1 lokalita L2.2 lokalita L3

M 1 : 25 000

DÁTUM: 04/2022

ČÍSLO VÝKRESU:

1