



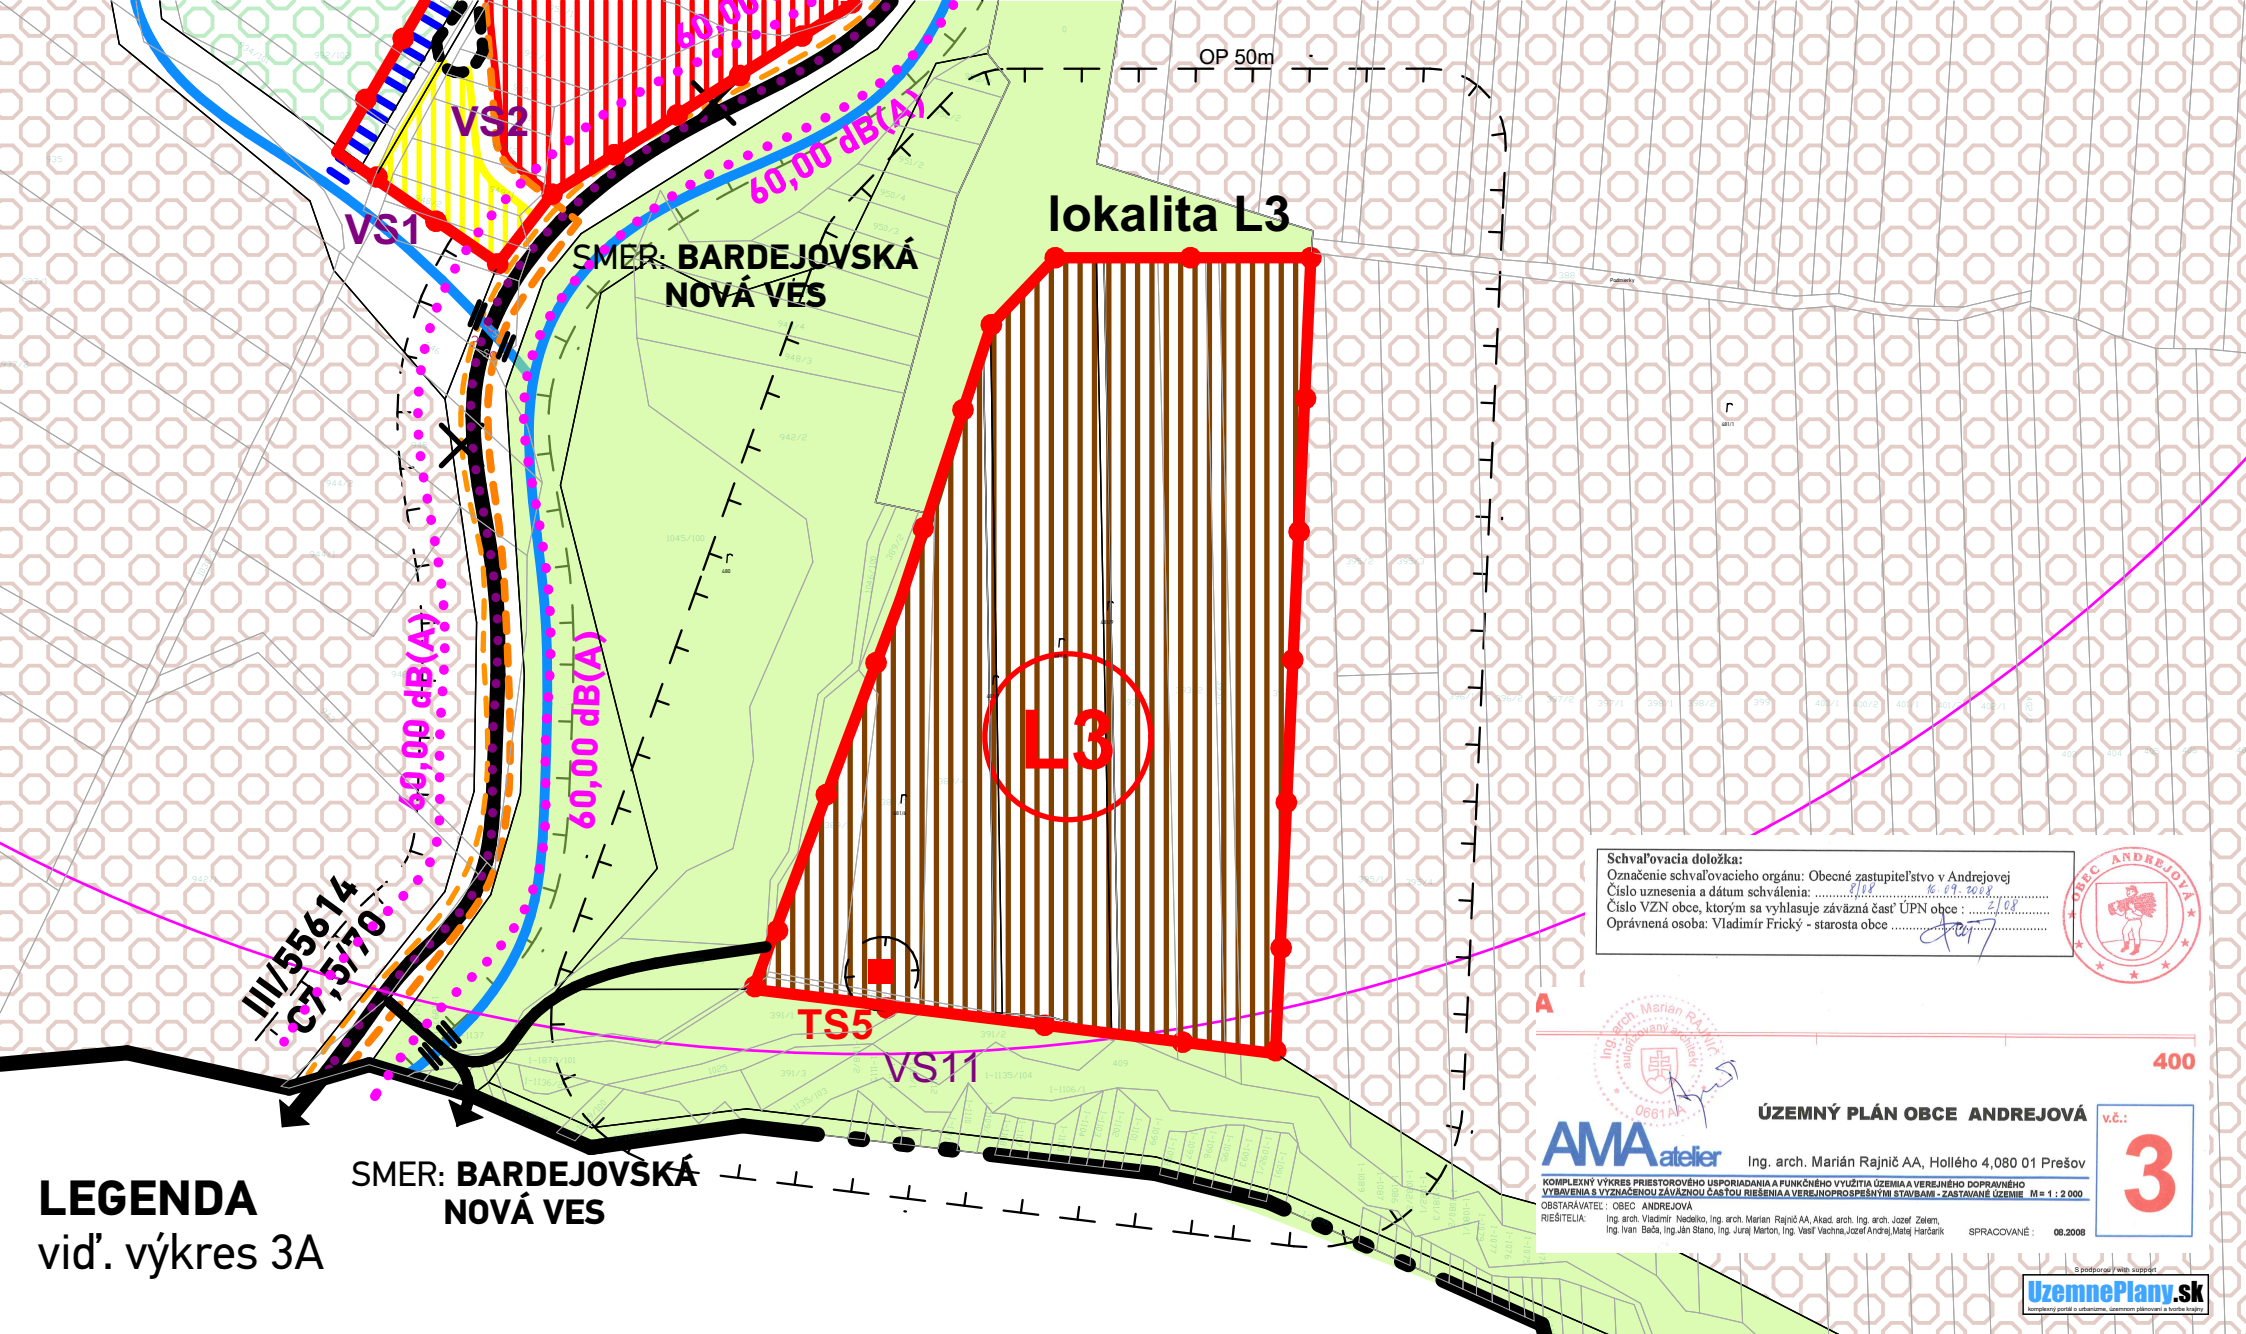

LEGENDA
vid'. výkres 3A

Schvaľovacia doložka:
 Označenie schvaľovacieho orgánu: Obecné zastupiteľstvo v Andrejovej
 Číslo uznesenia a dátum schválenia: 214 6. 07. 2022
 Číslo VZN obce, ktorým sa vyhlasuje záväzná časť ÚPN obce: 3
 Oprávnená osoba: Vladimír Frický - starosta obce

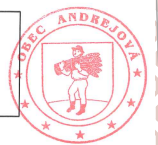


AMA atelier
 Ing. arch. Marián Rajnič AA, Holého 4,080 01 Prešov
 KOMPLEXNÝ VÝKRES PRIESTOROVÉHO USPORIADANIA A FUNKČNÉHO VYUŽITIA ÚZEMIA A VEREJNÉHO DOPRAVNÉHO VYBAVENIA S VYZNAČENOU ZÁVÄZNOU ČASŤOU RIEŠENIA A VEREJNOPROSPEŠNÝMI STAVBAMI - ZASTAVANÉ ÚZEMIE M=1:2 000
 OBSTARÁVATEĽ: OBCE ANDREJOVÁ
 RIEŠITELIA: Ing. arch. Vladimír Nedelko, Ing. arch. Marián Rajnič AA, Akad. arch. Ing. arch. Jozef Zelem, Ing. Ivan Bača, Ing. Ján Stano, Ing. Juraľ Merton, Ing. Vasil Vachna, Jozef Andrej, Matej Hardarik
 SPRACOVANÉ: 08.20208

ÚZEMNÝ PLÁN OBCE ANDREJOVÁ

v.č.:
3

UzemnePlany.sk
 komplexný portál v urbanizme, územnom plánovaní a tvorbe krajiny

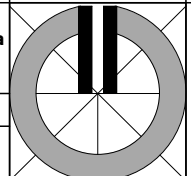SCHVAĽOVACIA DOLOŽKA ÚZEMNÝ PLÁN OBCE ANDREJOVÁ - Zmeny a doplnky č.01		ÚZEMNÝ PLÁN OBCE ANDREJOVÁ - Zmeny a doplnky č.01				M 1 : 2 0 0 0	DÁTUM: 04/2022
 SCHVAĽOVACÍ ORGÁN: OBECNÉ ZASTUPITEĽSTVO V ANDREJOVEJ ČÍSLO UZNESENIA POTVRDZUJÚCEHO PLATNOSŤ ÚPN-O - ZaD č.01: DÁTUM SCHVÁLENIA: ZÁVÄZNÁ ČASŤ VYHLÁSENÁ VZN: PEČIATKA	Mgr. TOMÁŠ JUREČKO STAROSTA OBCE ANDREJOVÁ	 atrium ARCHITEKTI Mlynská 27, 040 01 Košice T/F: +421 55 62 315 87 architekti@atriumstudio.sk www.atriumstudio.sk	NÁZOV VÝKRESU: Komplexný výkres priestorového usporiadania a funkčného využitia zastavaného územia a verejného dopravného vybavenia s vyznačenou záväznou časťou riešenia a verejnoprospešnými stavbami				ČÍSLO VÝKRESU: 3B
			ČÍSLO A NÁZOV LOKALITY: <table><tr><td>lokalita L2.1</td><td>lokalita L2.2</td><td>lokalita L3</td></tr></table>				
lokalita L2.1	lokalita L2.2	lokalita L3					

PEČIATKA