
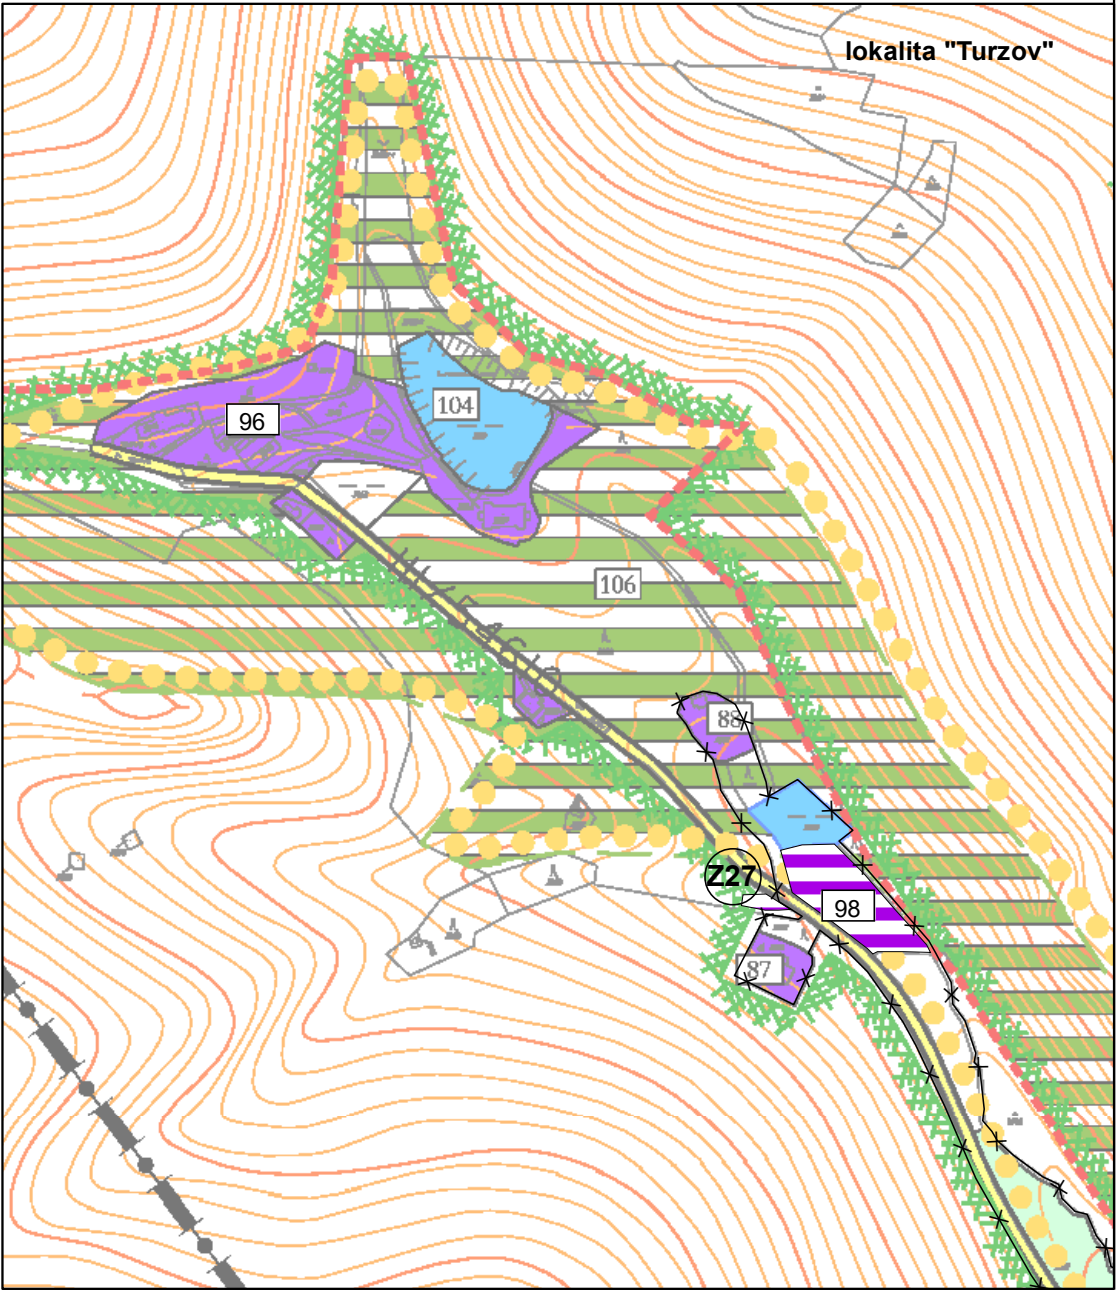
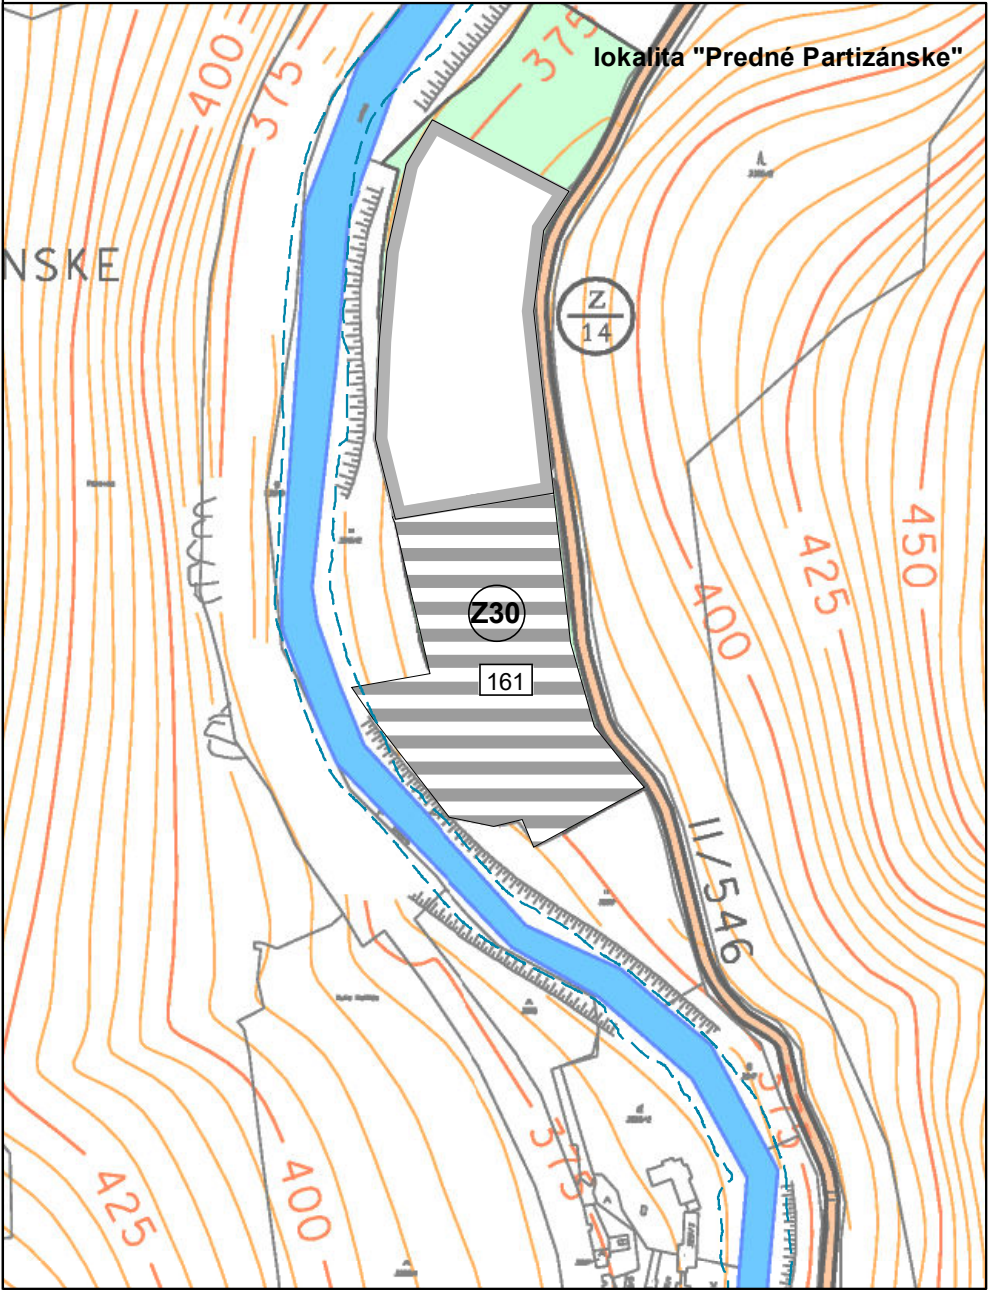


ÚPN - SÚ GELNICA

zmeny a doplnky č.2

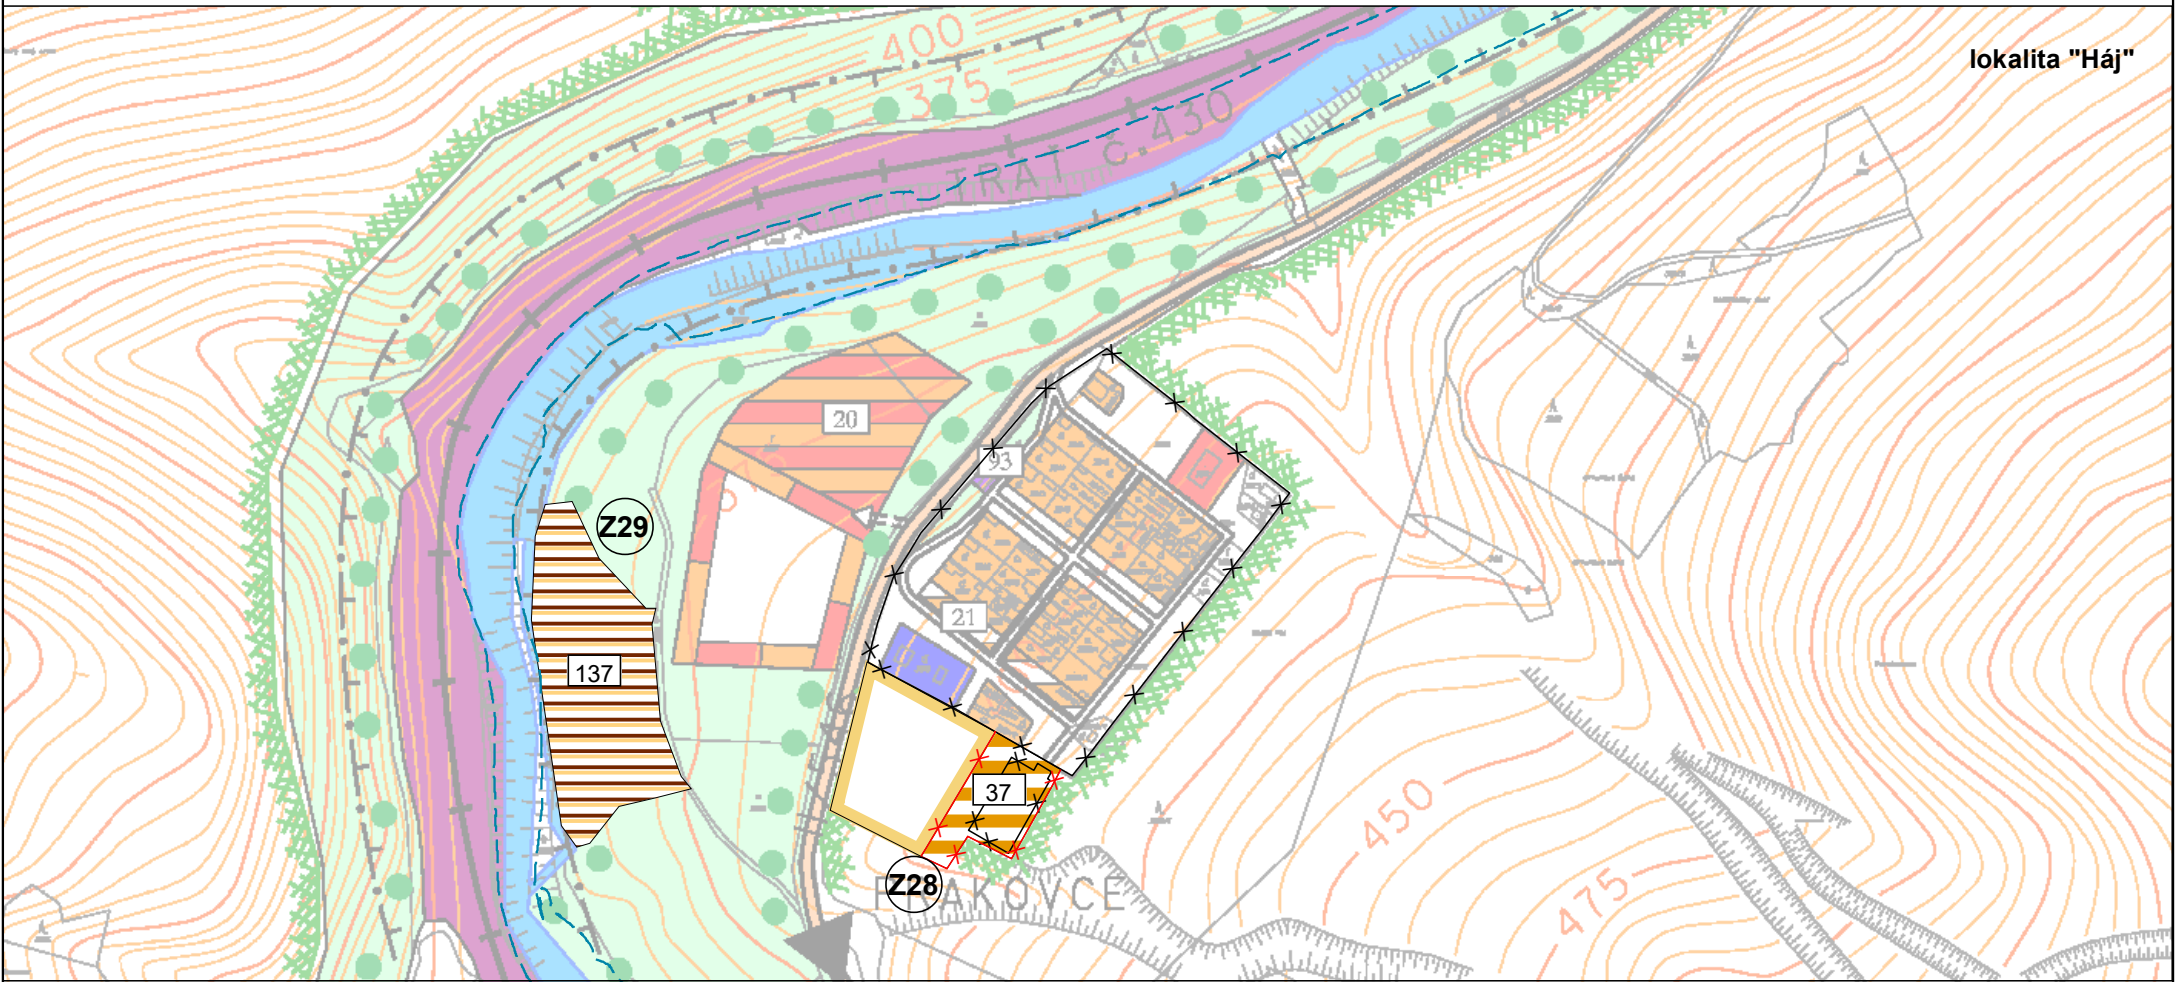

STAV	NÁVRH	REZERVA

ING.ARCH. VIKTOR MALINOVSKÝ Rázusova 44, 040 01 Košice mobil: 0905 435 705 e-mail: malinovskiy@malinovskiy.sk www.malinovskiy.sk	objednávateľ: mesto GELNICA
	spracovateľ: ing.arch. Viktor Malinovský
	obsah výkresu: KOMPLEXNÝ URBANISTICKÝ NÁVRH
	názov akcie: územný plán sídelného útvaru Gelnica zmeny a doplnky č.2
	mierka 1: 5 000 dátum: december 2021

