
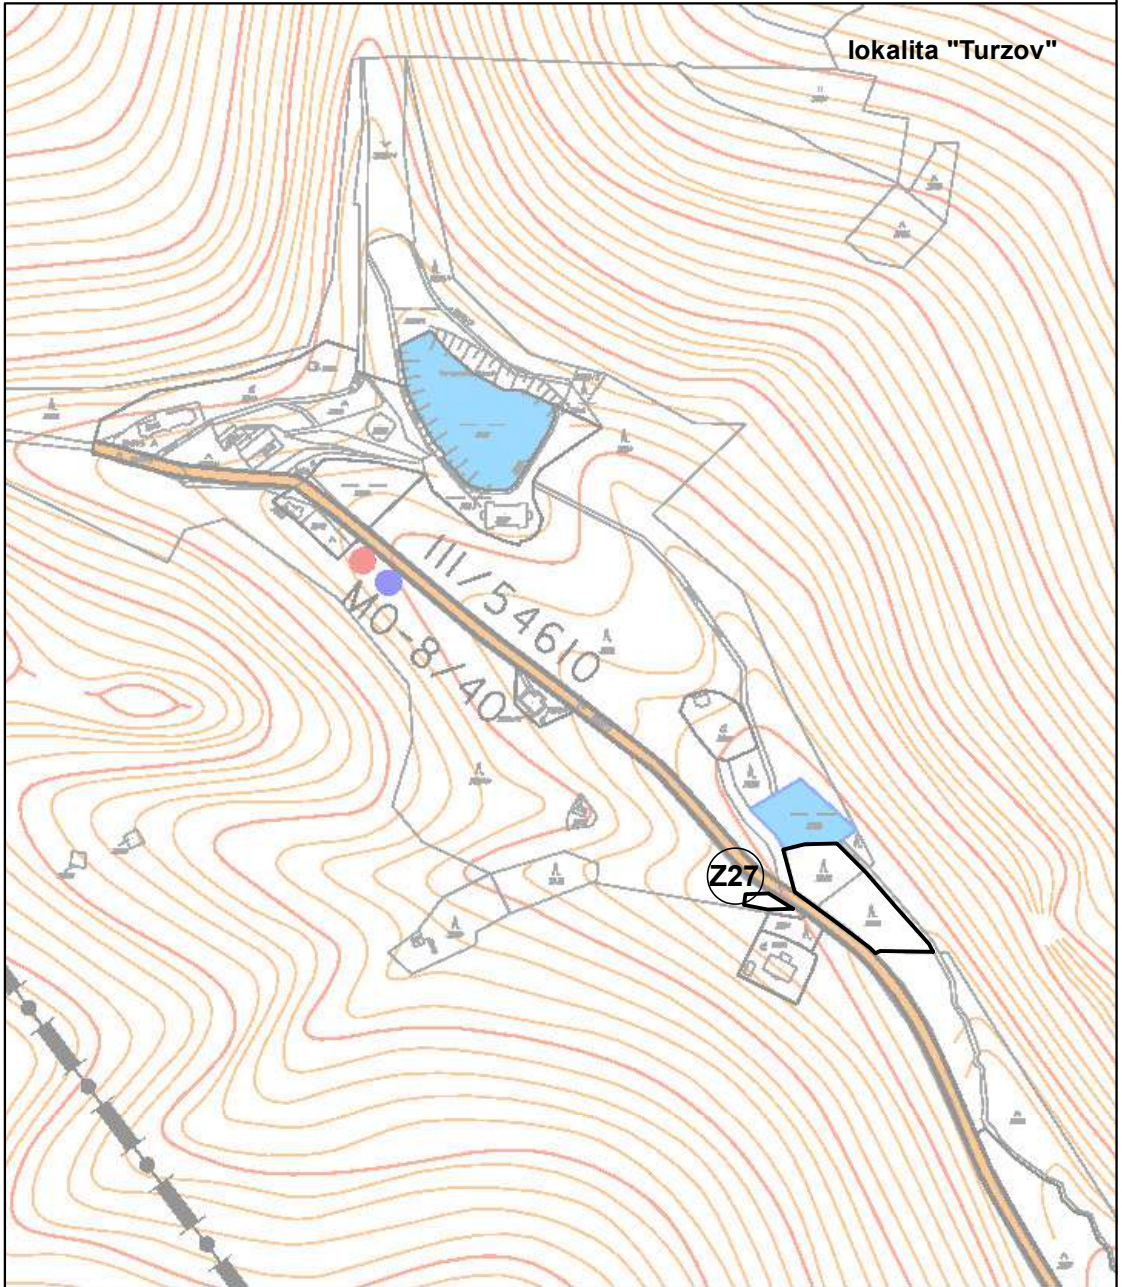
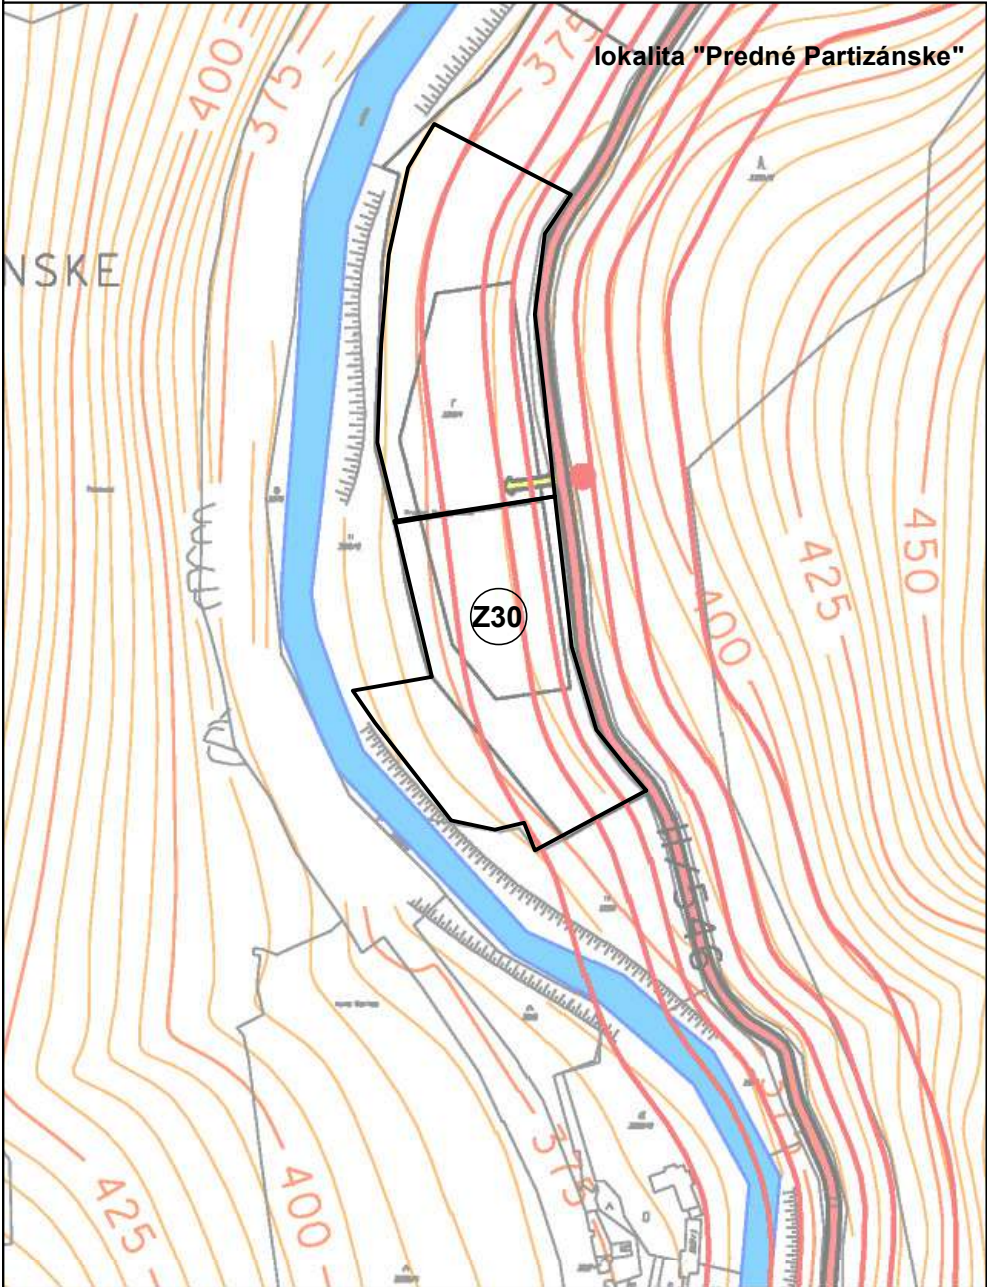


ÚPN - SÚ GELNICA
zmeny a doplnky č.2

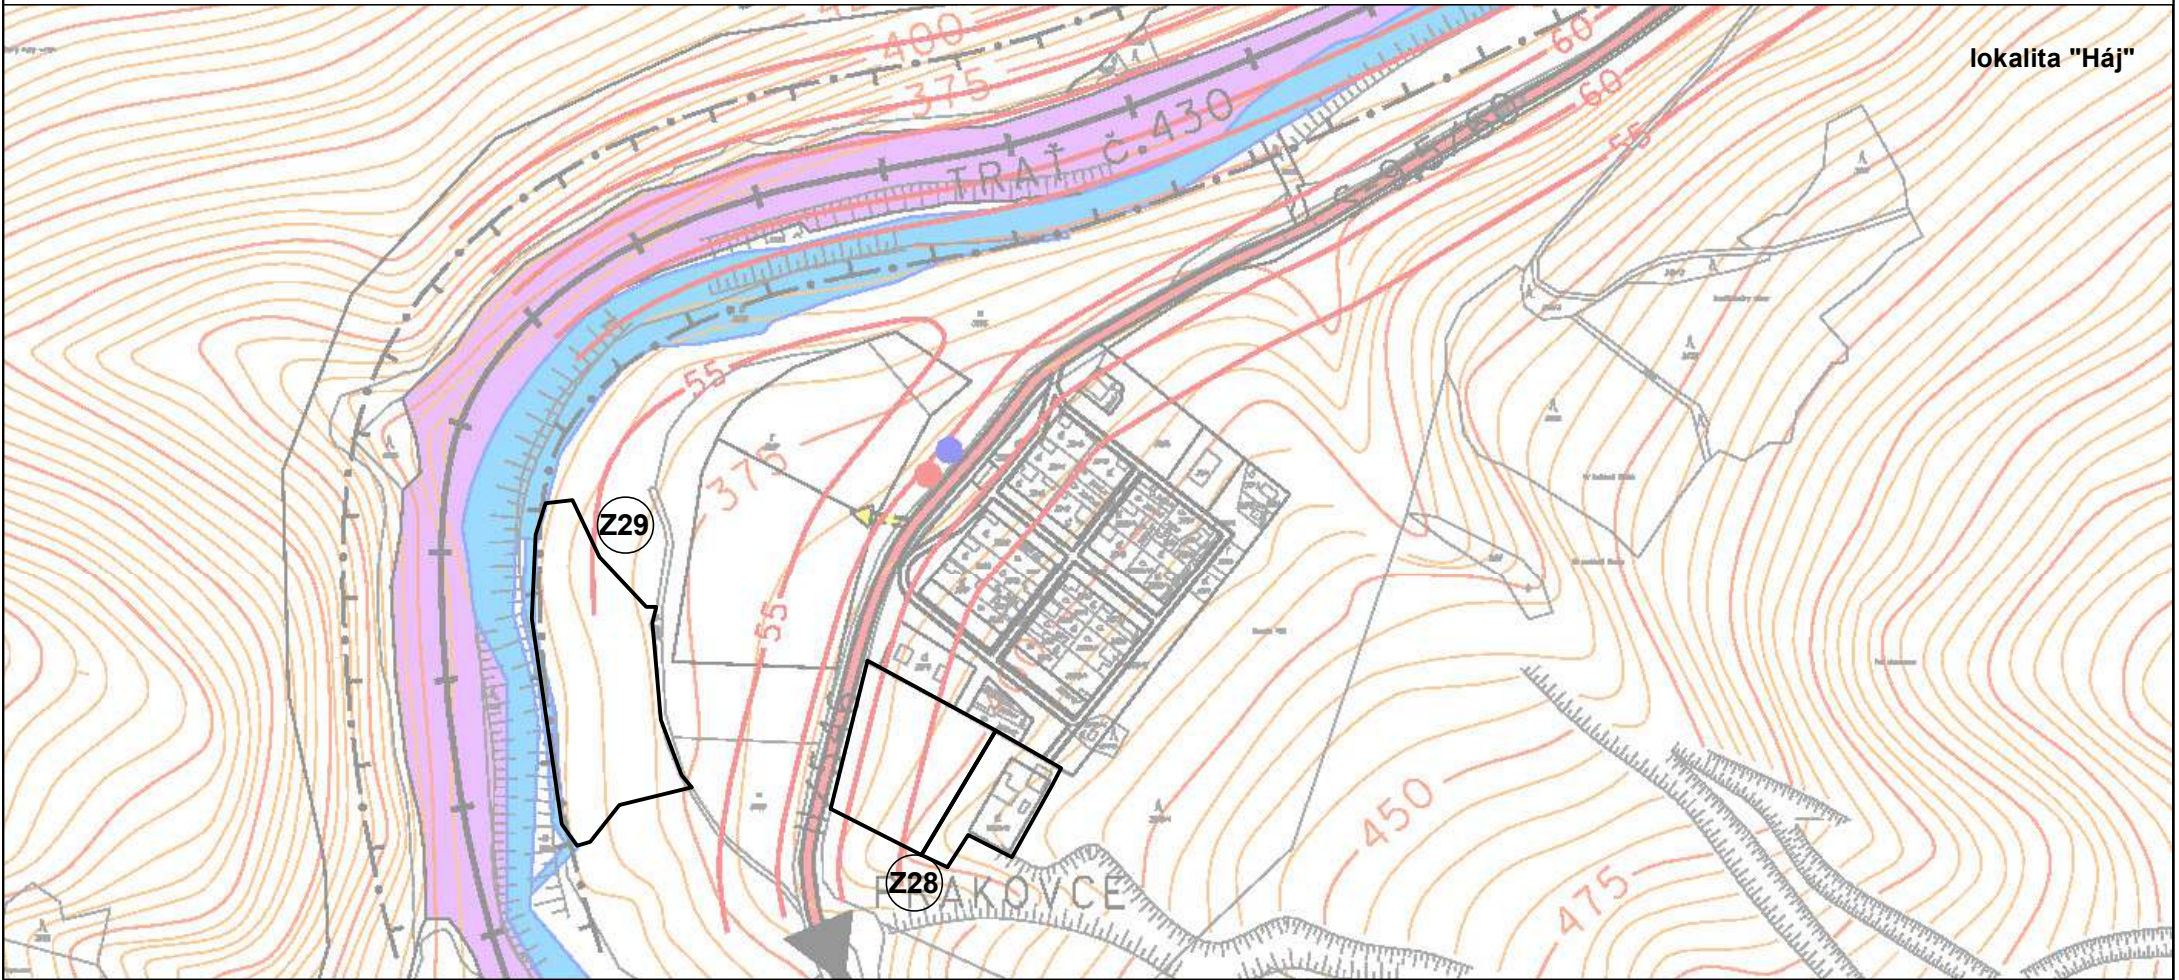

STAV	NÁVRH
	LOKALITY ZAD Č.2
	OZNAČENIE LOKALÍT ZAD Č.2

ING.ARCH. VIKTOR MALINOVSKÝ Rázusova 44, 040 01 Košice mob: 0905 435 705 e-mail: malinovskiy@malinovskiy.sk www.malinovskiy.sk č. výkresu 5d	objednávateľ:	mesto GELNICA
	spracovateľ:	ing.arch. Viktor Malinovský
	obsah výkresu:	NÁVRH DOPRAVY
	názov akcie:	územný plán sídelného útvaru Gelnica zmeny a doplnky č.2
mierka 1: 5 000		dátum: december 2021