

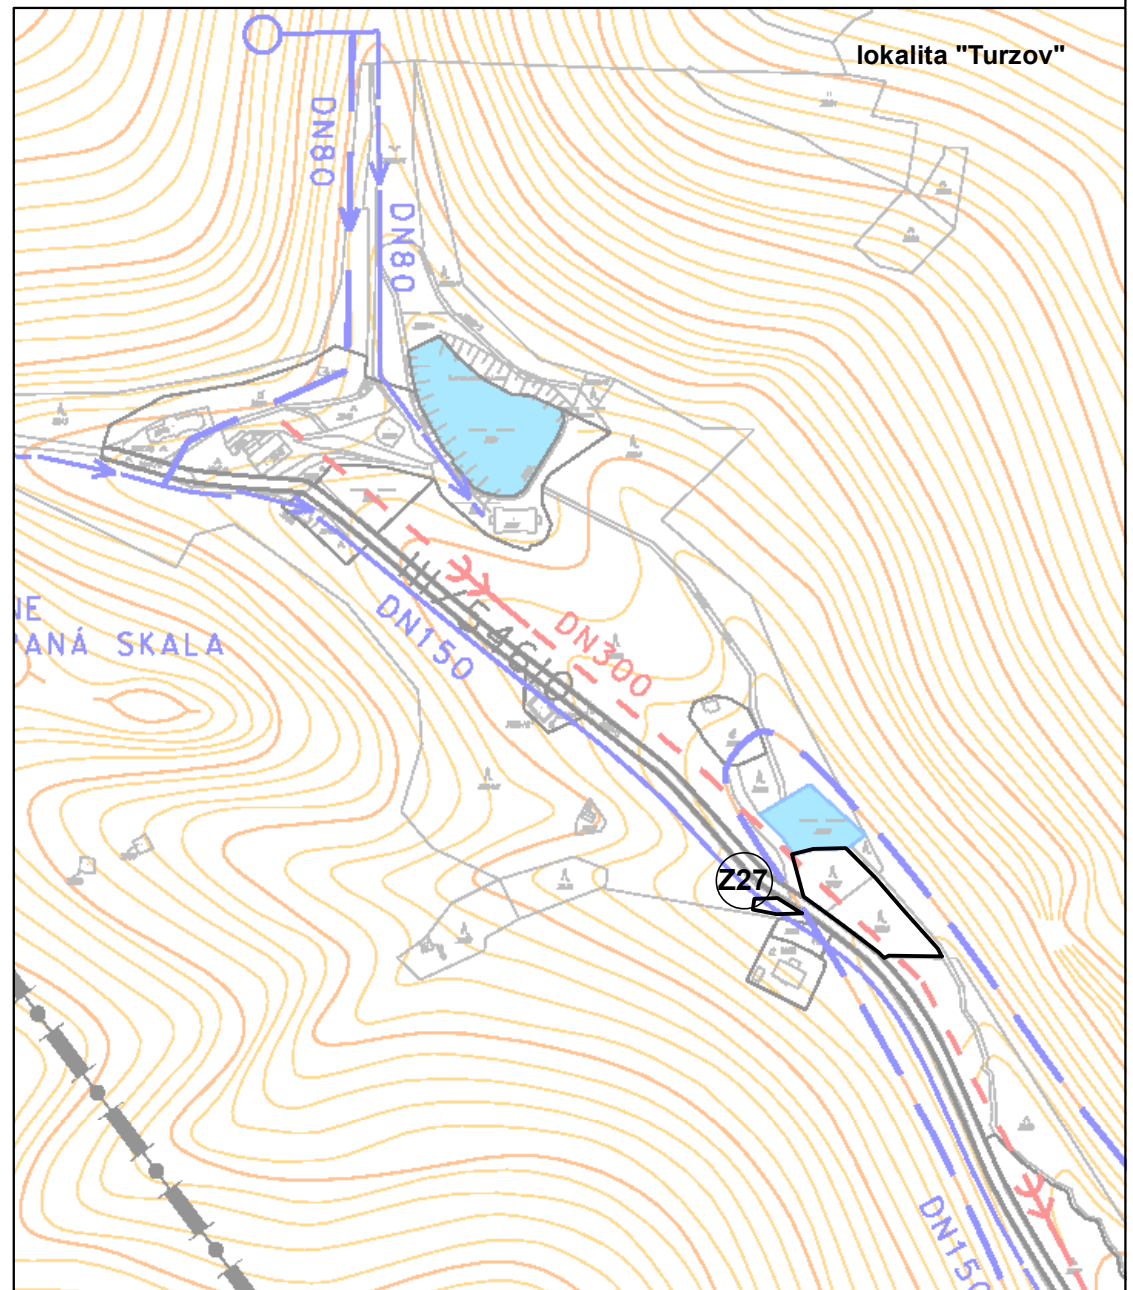


ÚPN - SÚ GELNICA

zmeny a doplnky č.2

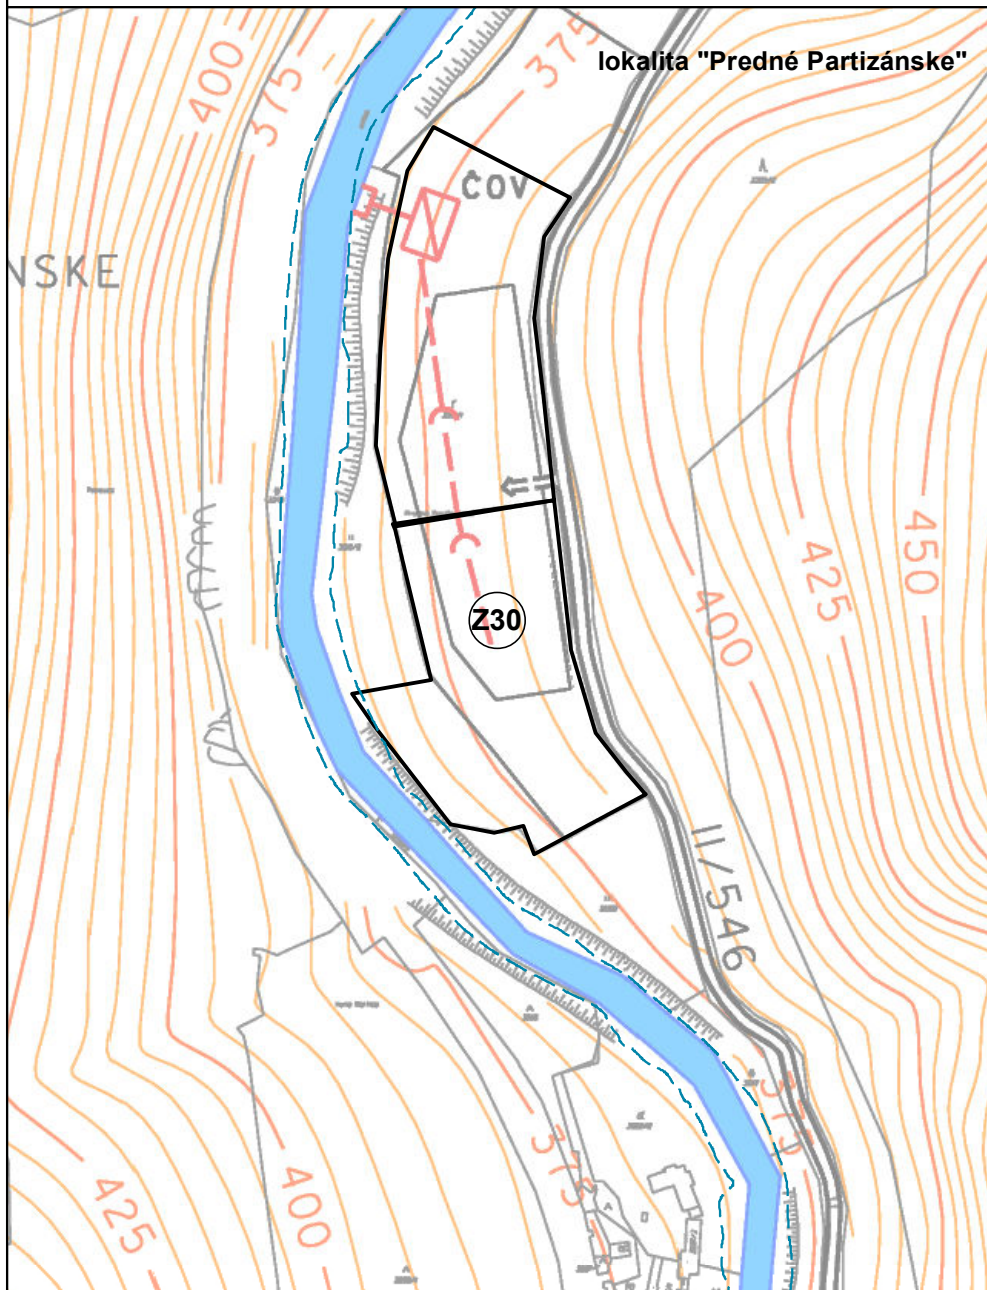

STAV NÁVRH

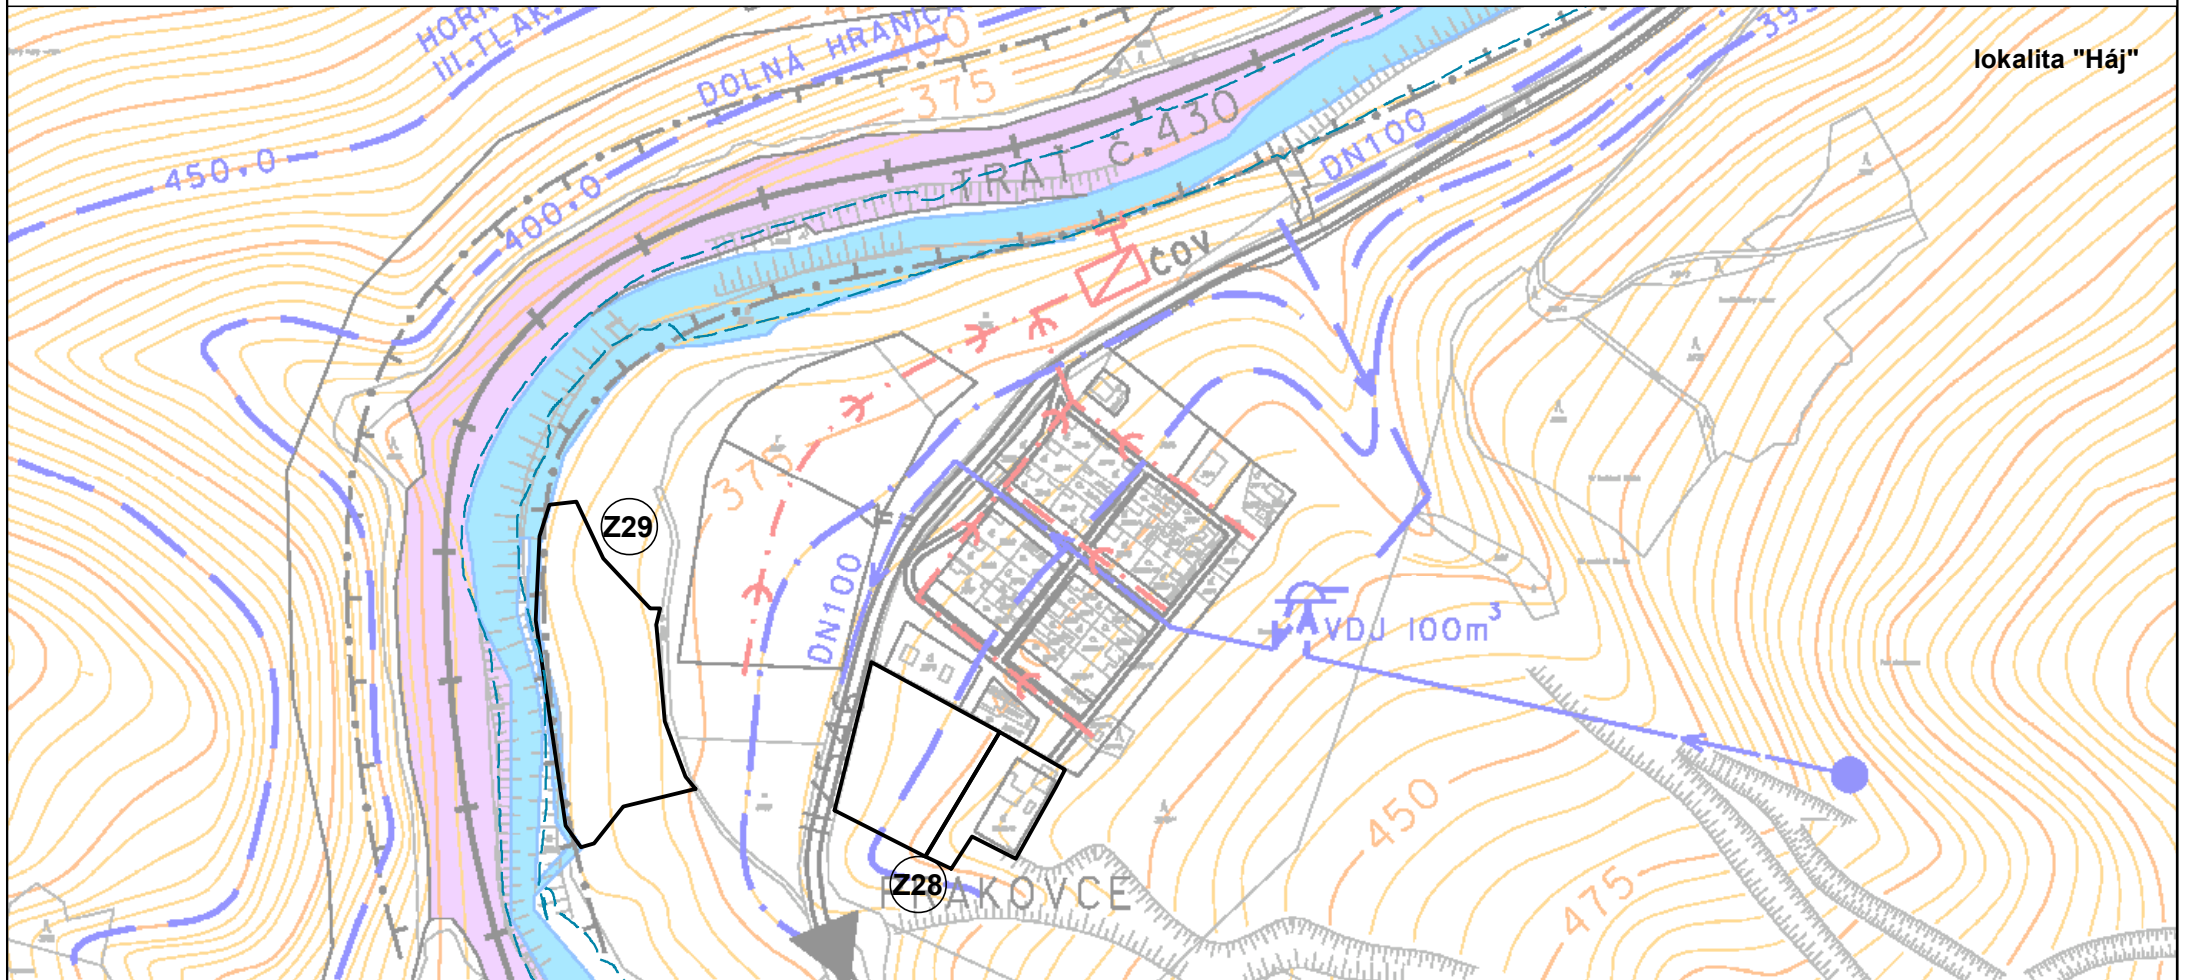

ZÁPLAVOVÁ ČIARA Q100



LOKALITY ZAD Č.2



OZNAČENIE LOKALÍT ZAD Č.2

ING. ARCH. VIKTOR MALINOVSKÝ
Rázusova 44, 040 01 Košice
mobil: 0905 435 705
e-mail: malinovskiy@malinovskiy.sk
www.malinovskiy.sk



č. výkresu
7d

objednávateľ:	mesto GELNICA
spracovateľ:	ing. arch. Viktor Malinovský
obsah výkresu:	TECHNICKÁ INFRAŠTRUKTÚRA - ZÁSOBOVANIE VODOU, KANALIZÁCIA
názov akcie:	územný plán sídelného útvaru Gelnica zmeny a doplnky č.2
mierka 1: 5 000	dátum: december 2021