
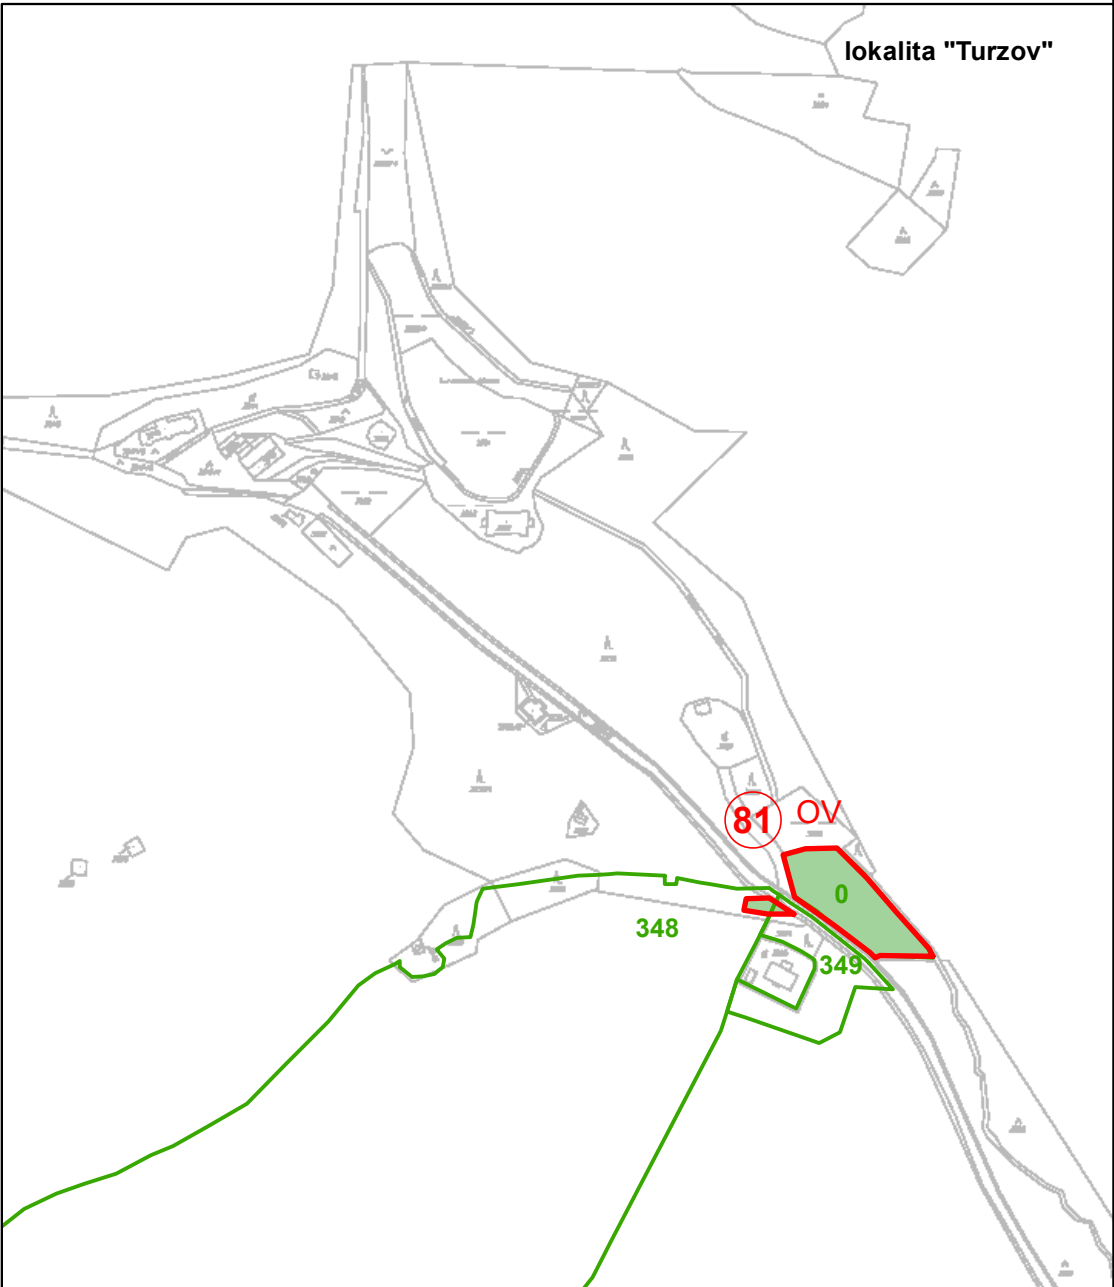
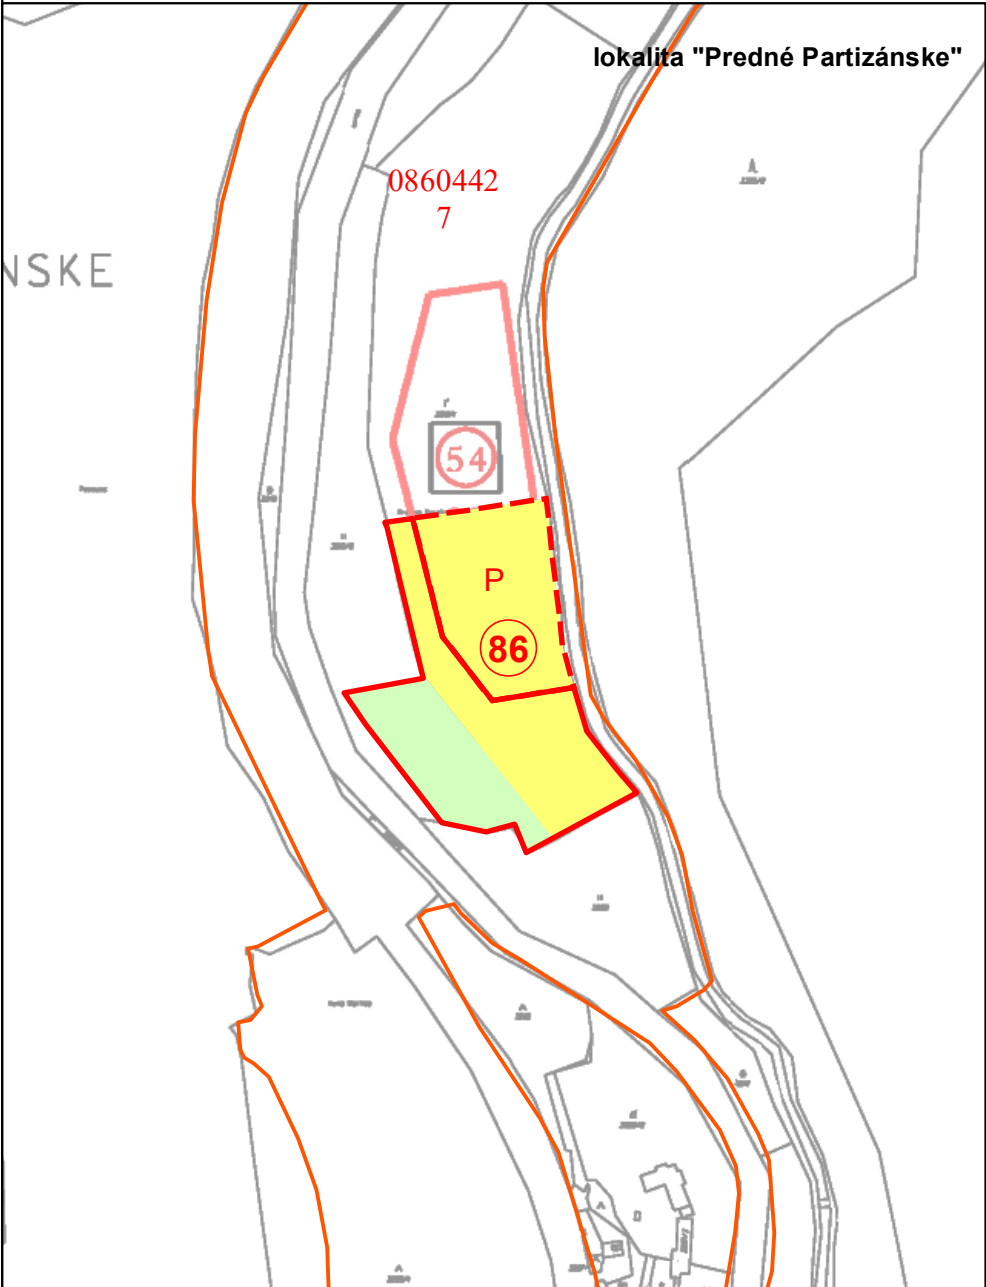


ÚPN - SÚ GELNICA
zmeny a doplnky č.2

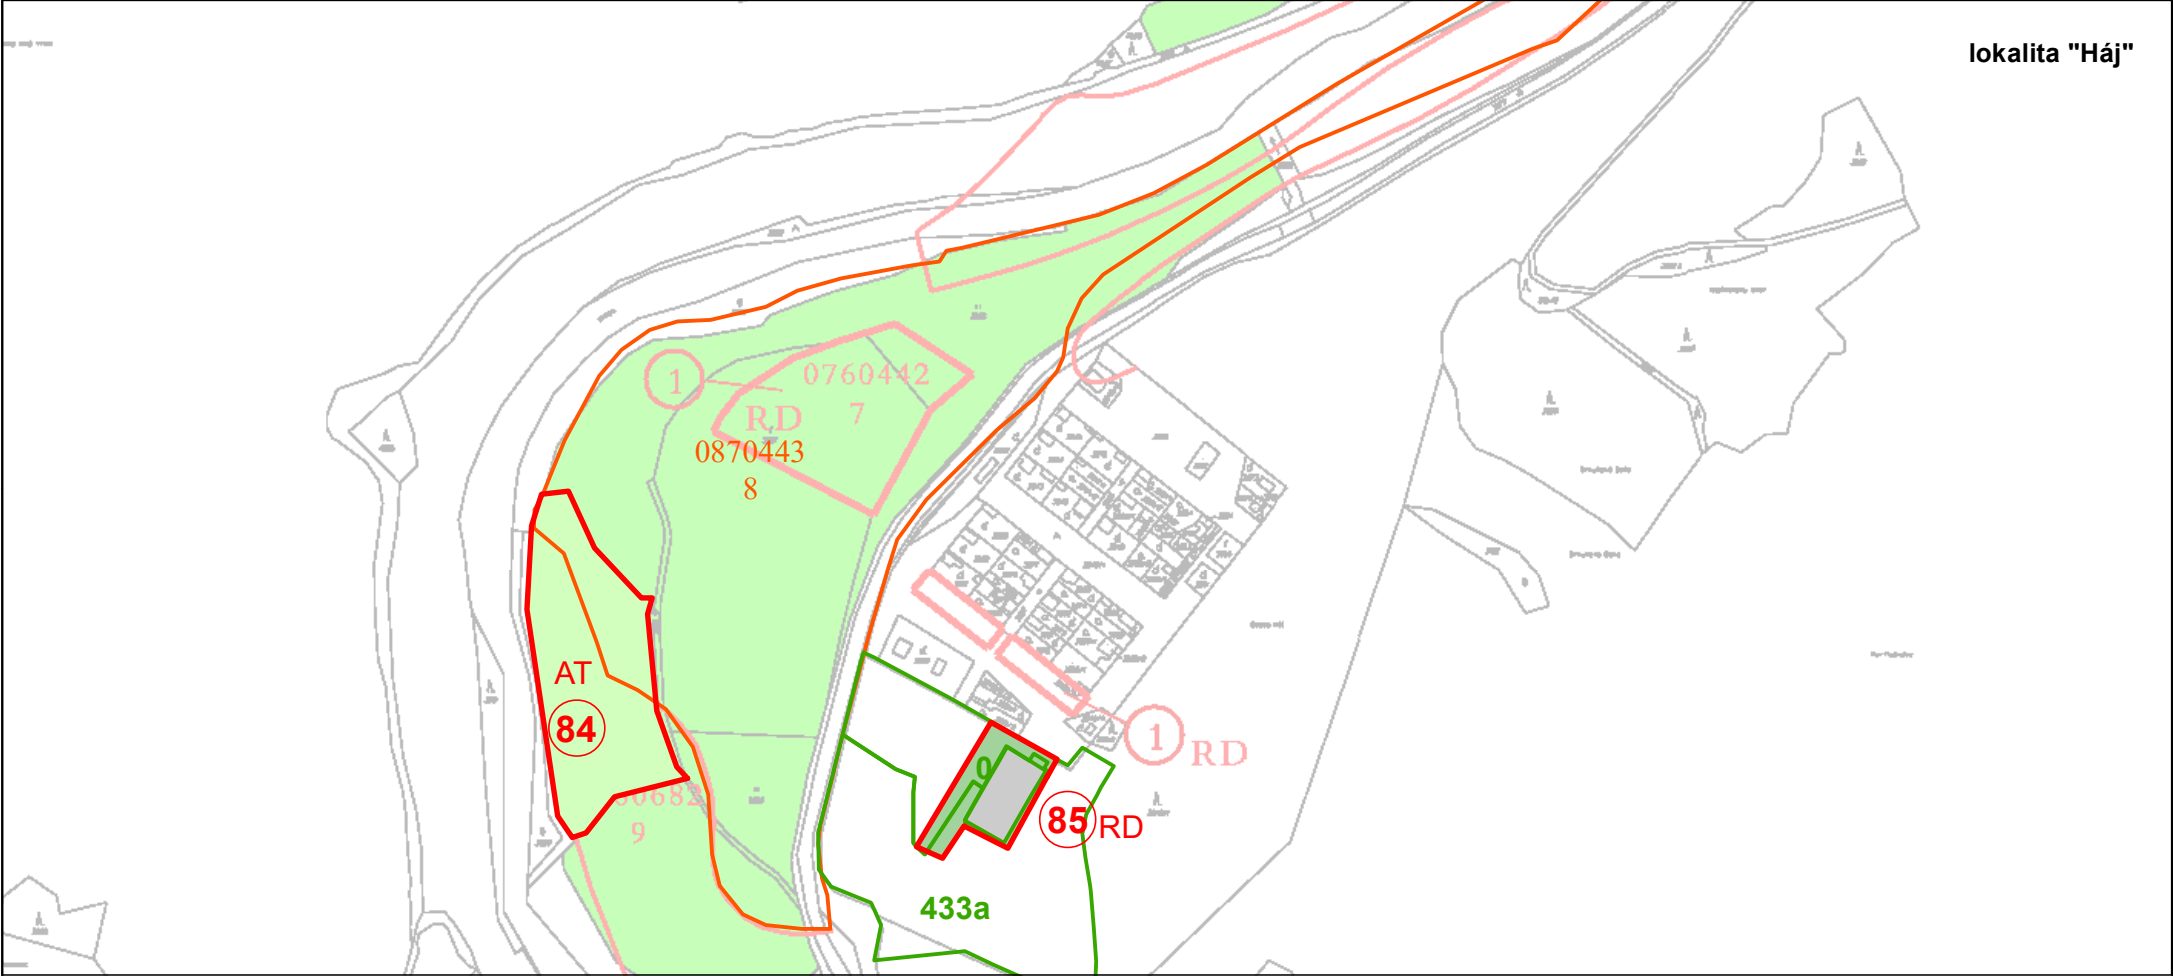

STAV	NÁVRH	
		ORNÁ PÔDA
		TTP, ZÁHRADY, LÚKY
		LESNÉ POZEMKY
		OSTATNÁ PÔDA
		HRANICA BPEJ
		KÓD BPEJ
		HRANICA A OZNAČENIE LESNÉHO DIELCA

STAV	NÁVRH	
		LOKALITY NAVRHOVANÉ NA ZÁBER PP
		LOKALITY S UDELENÝM SÚHLASOM NA ZÁBER PP / ZMENA FUNKČNÉHO VYUŽITIA
		ČÍSLO LOKALITY
funkčné využitie:		
RD - rodinné domy		
OV - občianska vybavenosť		
P - priemysel		
AT - agroturistika		

ING. ARCH. VIKTOR MALINOVSKÝ Rázusova 44, 040 01 Košice mobil: 0905 435 705 e-mail: malinovskyy@malinovskyy.sk www.malinovskyy.sk	objednávateľ:	mesto GELNICA
	spracovateľ:	ing. arch. Viktor Malinovský
	obsah výkresu:	ZÁBER PPF
	názov akcie:	územný plán sídelného útvaru Gelnica zmeny a doplnky č.2
č. výkresu 8d	mierka 1: 5 000	dátum: december 2021